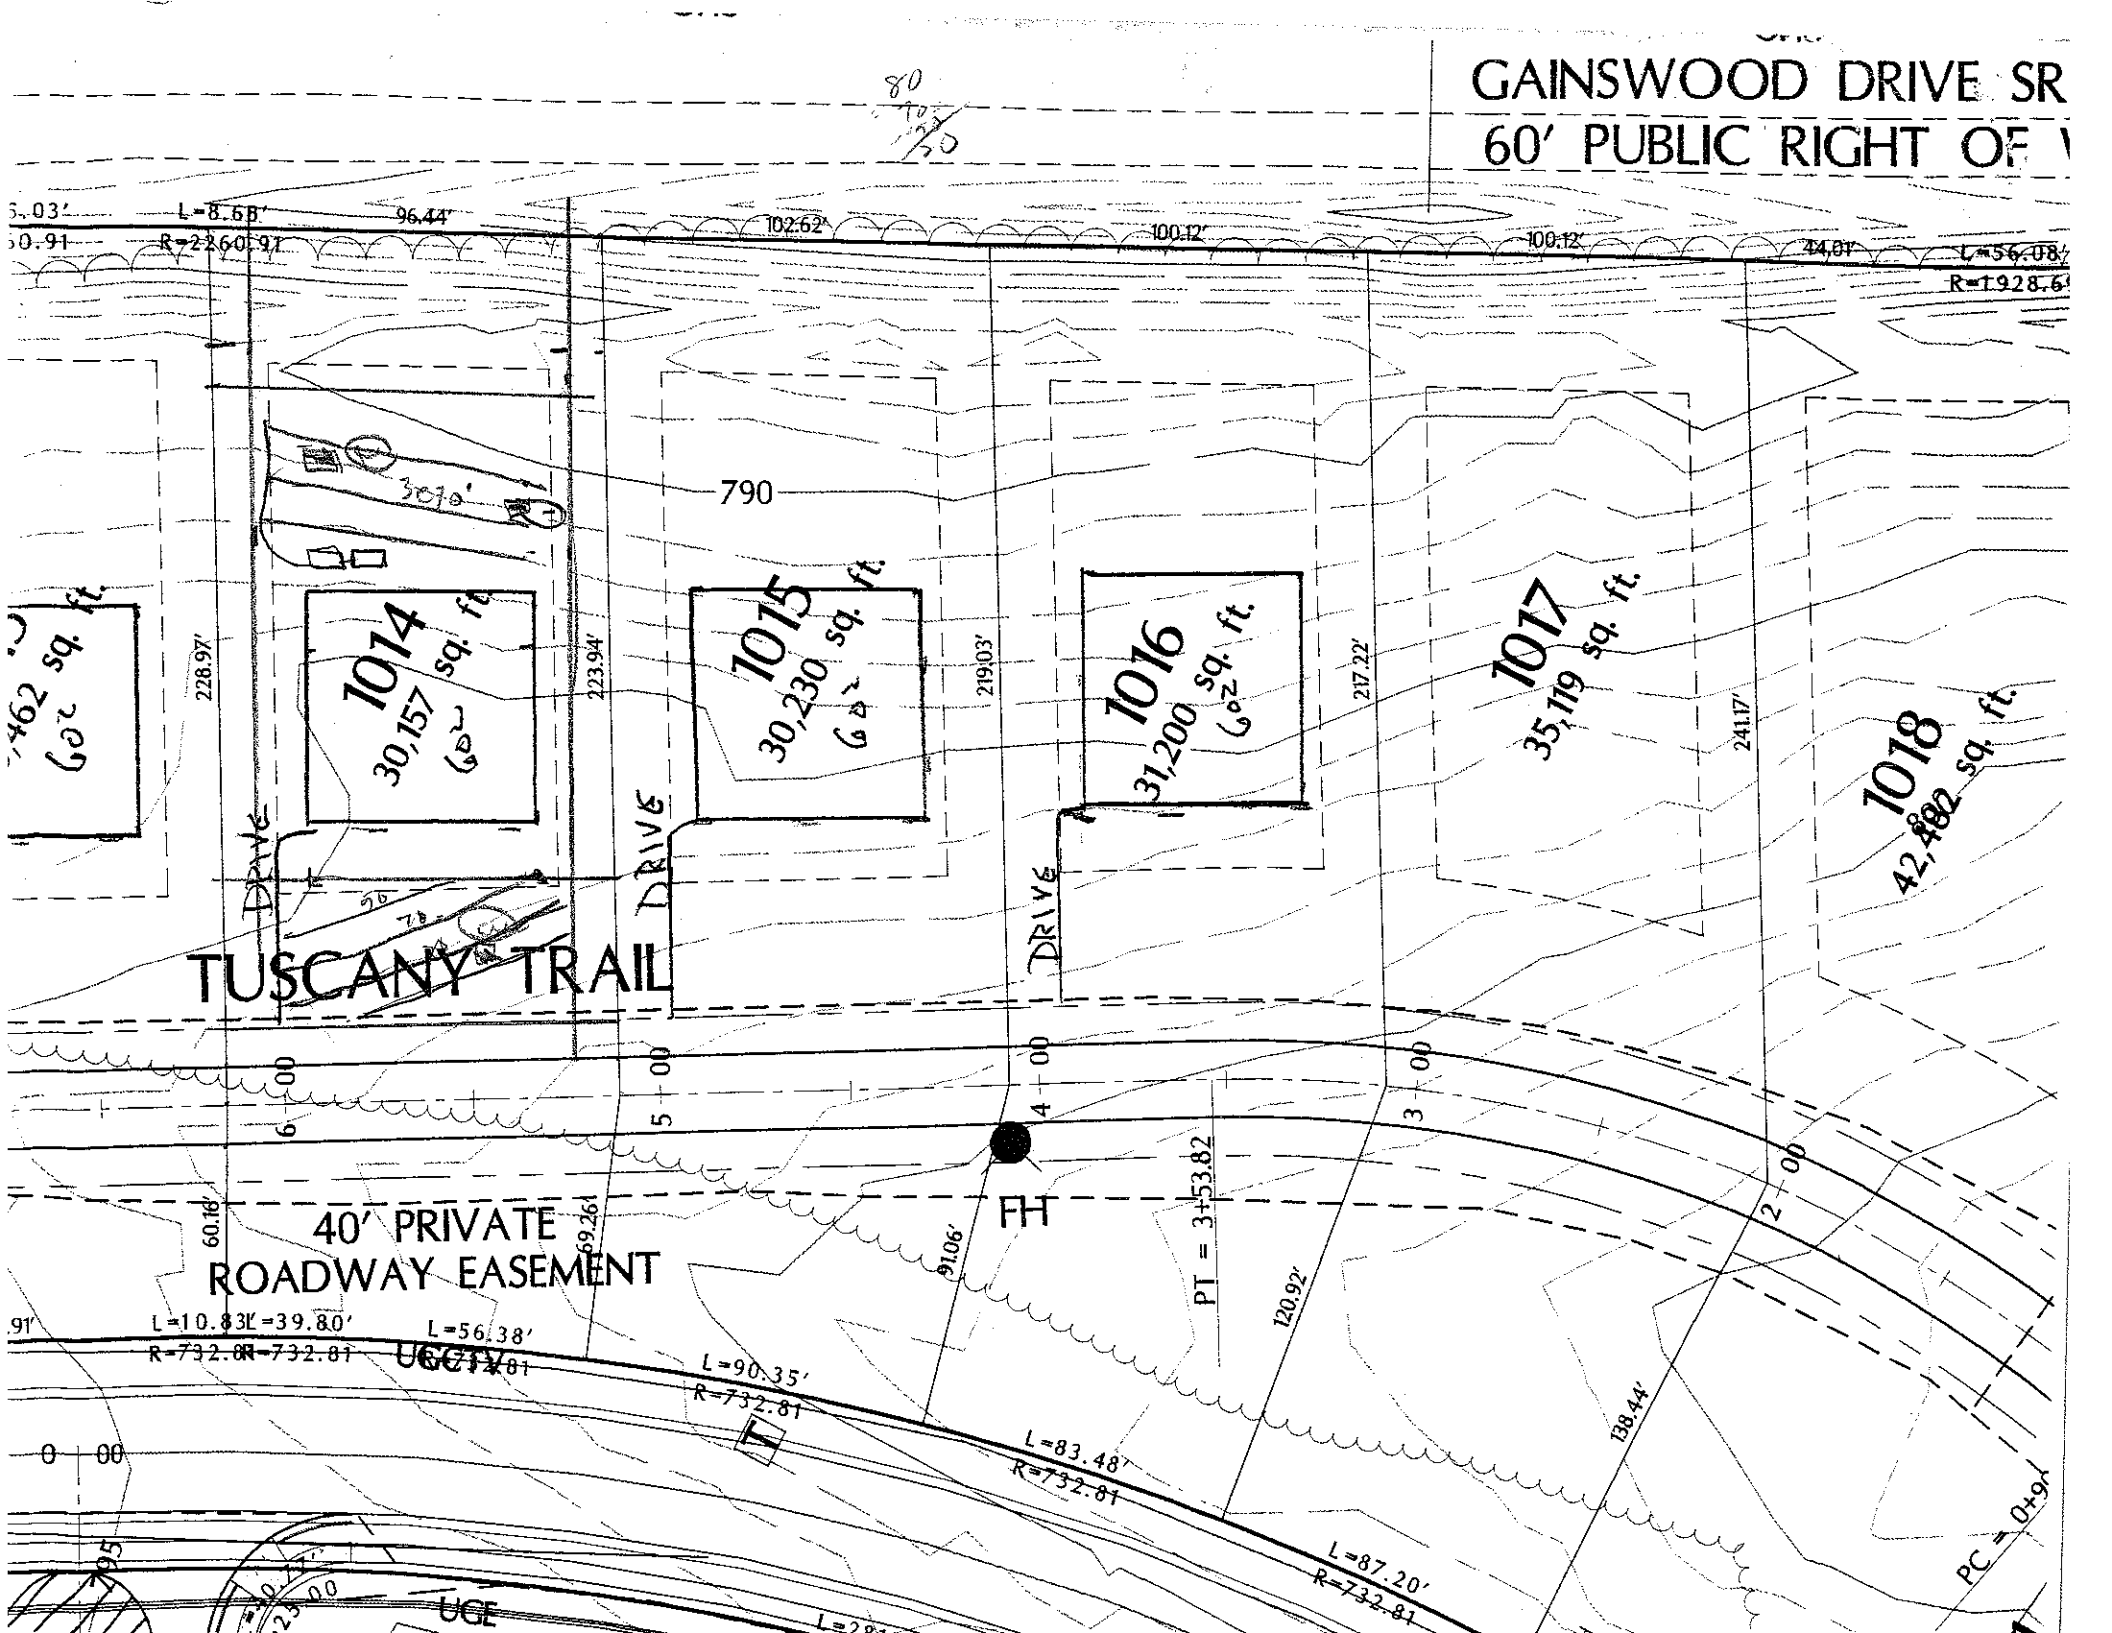

GAINSWOOD DRIVE SR
60' PUBLIC RIGHT OF
L=8.68'
R=2260.91'
96.44'
102.62'
100.12'
100.12'
44.01'
L=56.08'
790
1014
30,157 sq. ft.
1015
30,230 sq. ft.
1016
31,200 sq. ft.
1017
35,119 sq. ft.
1018
42,482 sq. ft.
228.97'
223.94'
219.03'
217.22'
241.17'
DRIVE
TUSCANY TRAIL
6+00
5+00
4+00
3+00
2+00
40' PRIVATE
ROADWAY EASEMENT
FH
PT = 3+53.82
60.16'
69.26'
91.06'
120.92'
138.44'
L=10.83'
L=39.80'
R=732.81'
R=732.81'
L=56.38'
L=90.35'
R=732.81'
L=83.48'
R=732.81'
L=87.20'
R=732.81'
0+00
PC = 0+9
UGE