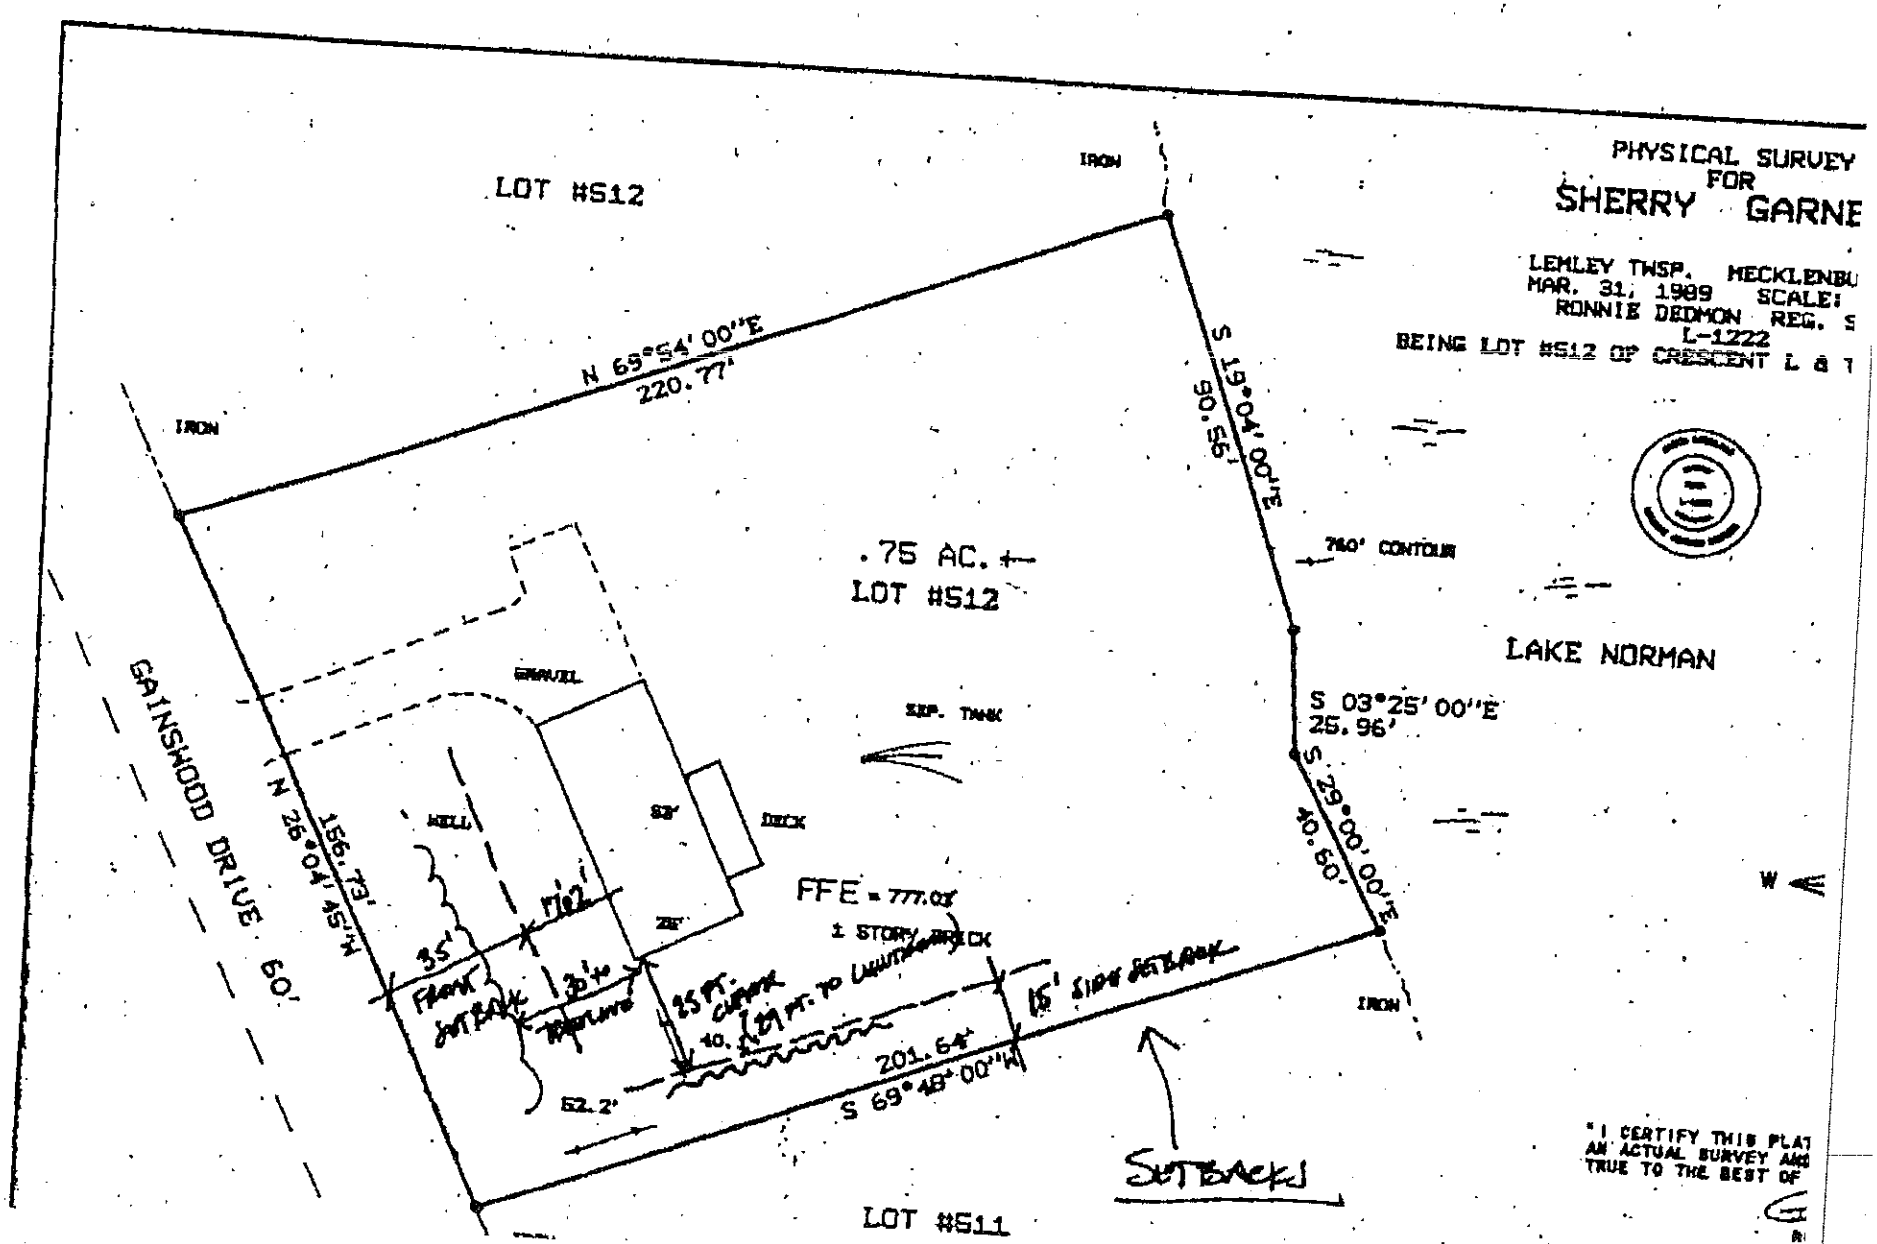
1:40


PHYSICAL SURVEY
FOR
SHERRY GARNE
LEMLEY TWSP. MECKLENBU
MAR. 31, 1989 SCALE:
RONNIE DEDMON REG. S
L-1222
BEING LOT #S12 OF CRESCENT L &
LOT #S12
IRON
N 65°54' 00"E
220.77'
S 19°04' 00"E
90.56'
760' CONTOUR
LAKE NORMAN
.75 AC. +-
LOT #S12
GRAVEL
SEP. TANK
WELL
52'
DECK
28'
FFE = 777.0±
1 STORY BRICK
GAINSWOOD DRIVE 60'
N 26°04' 45"W
156.73'
35'
FRONT SETBACK
25'±
25 FT. CURVE
10.
201.64'
S 69°48' 00"W
52.2'
15' SIDE SETBACK
S 03°25' 00"E
25.96'
S 29°00' 00"E
40.60'
IRON
SETBACK
LOT #S11
"I CERTIFY THIS PLAT
AN ACTUAL SURVEY AND
TRUE TO THE BEST OF