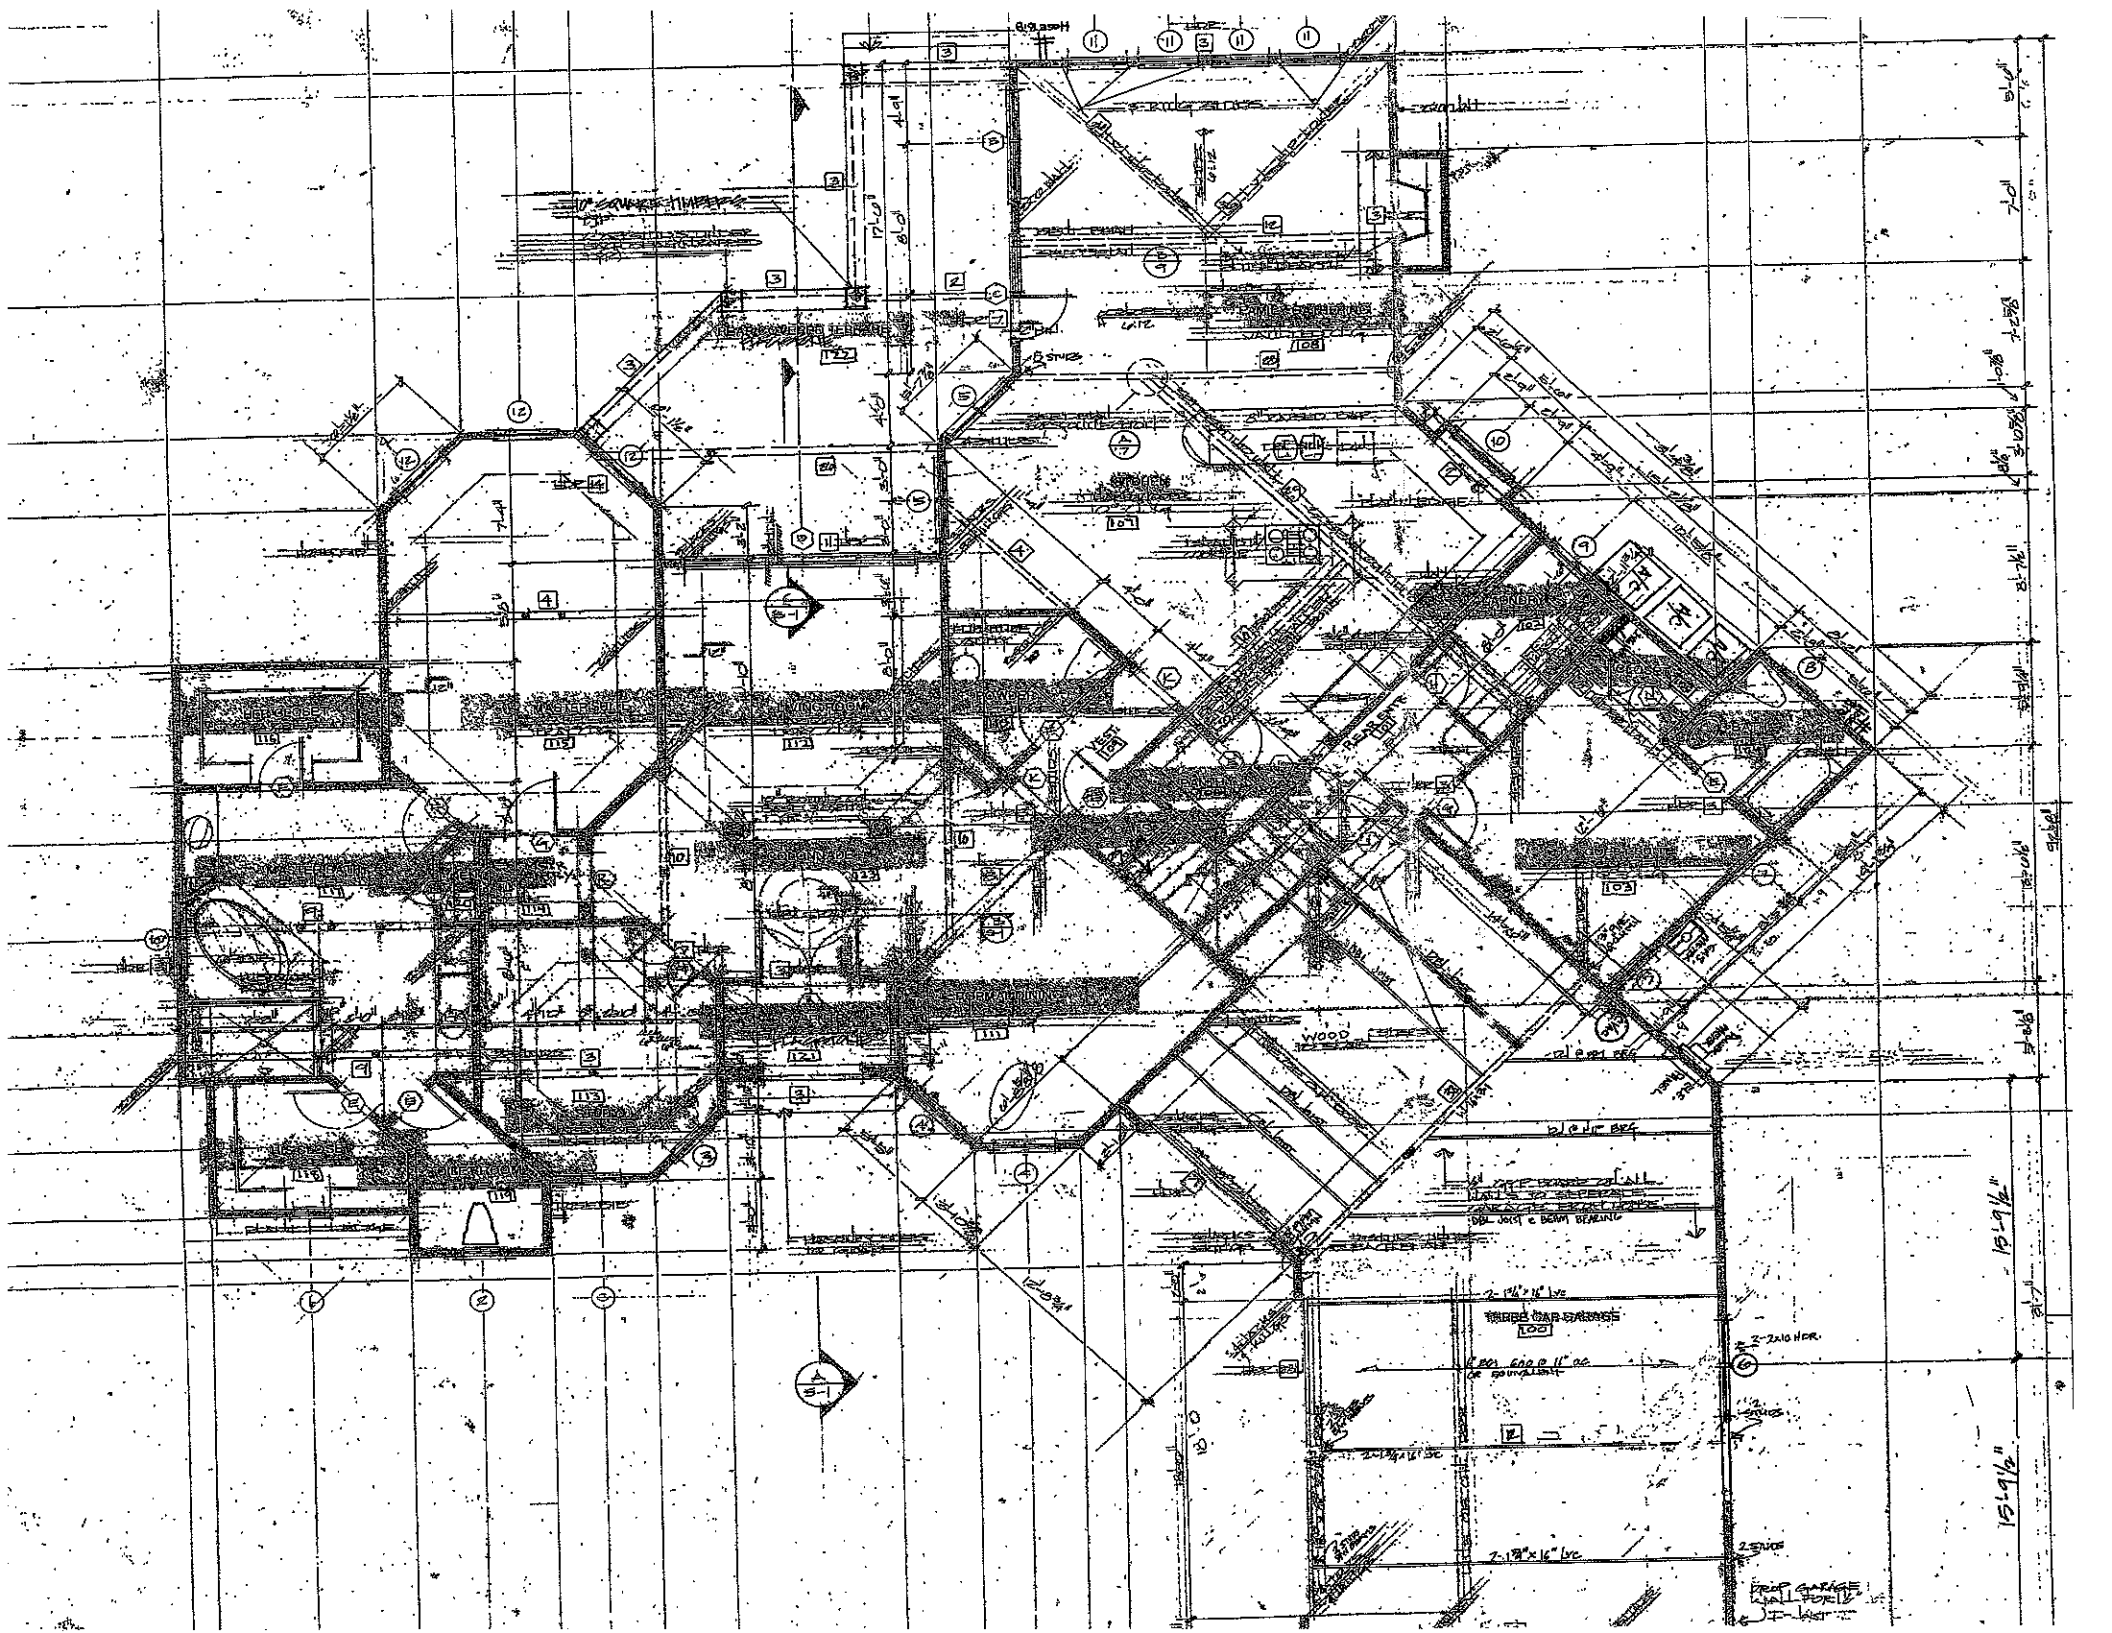
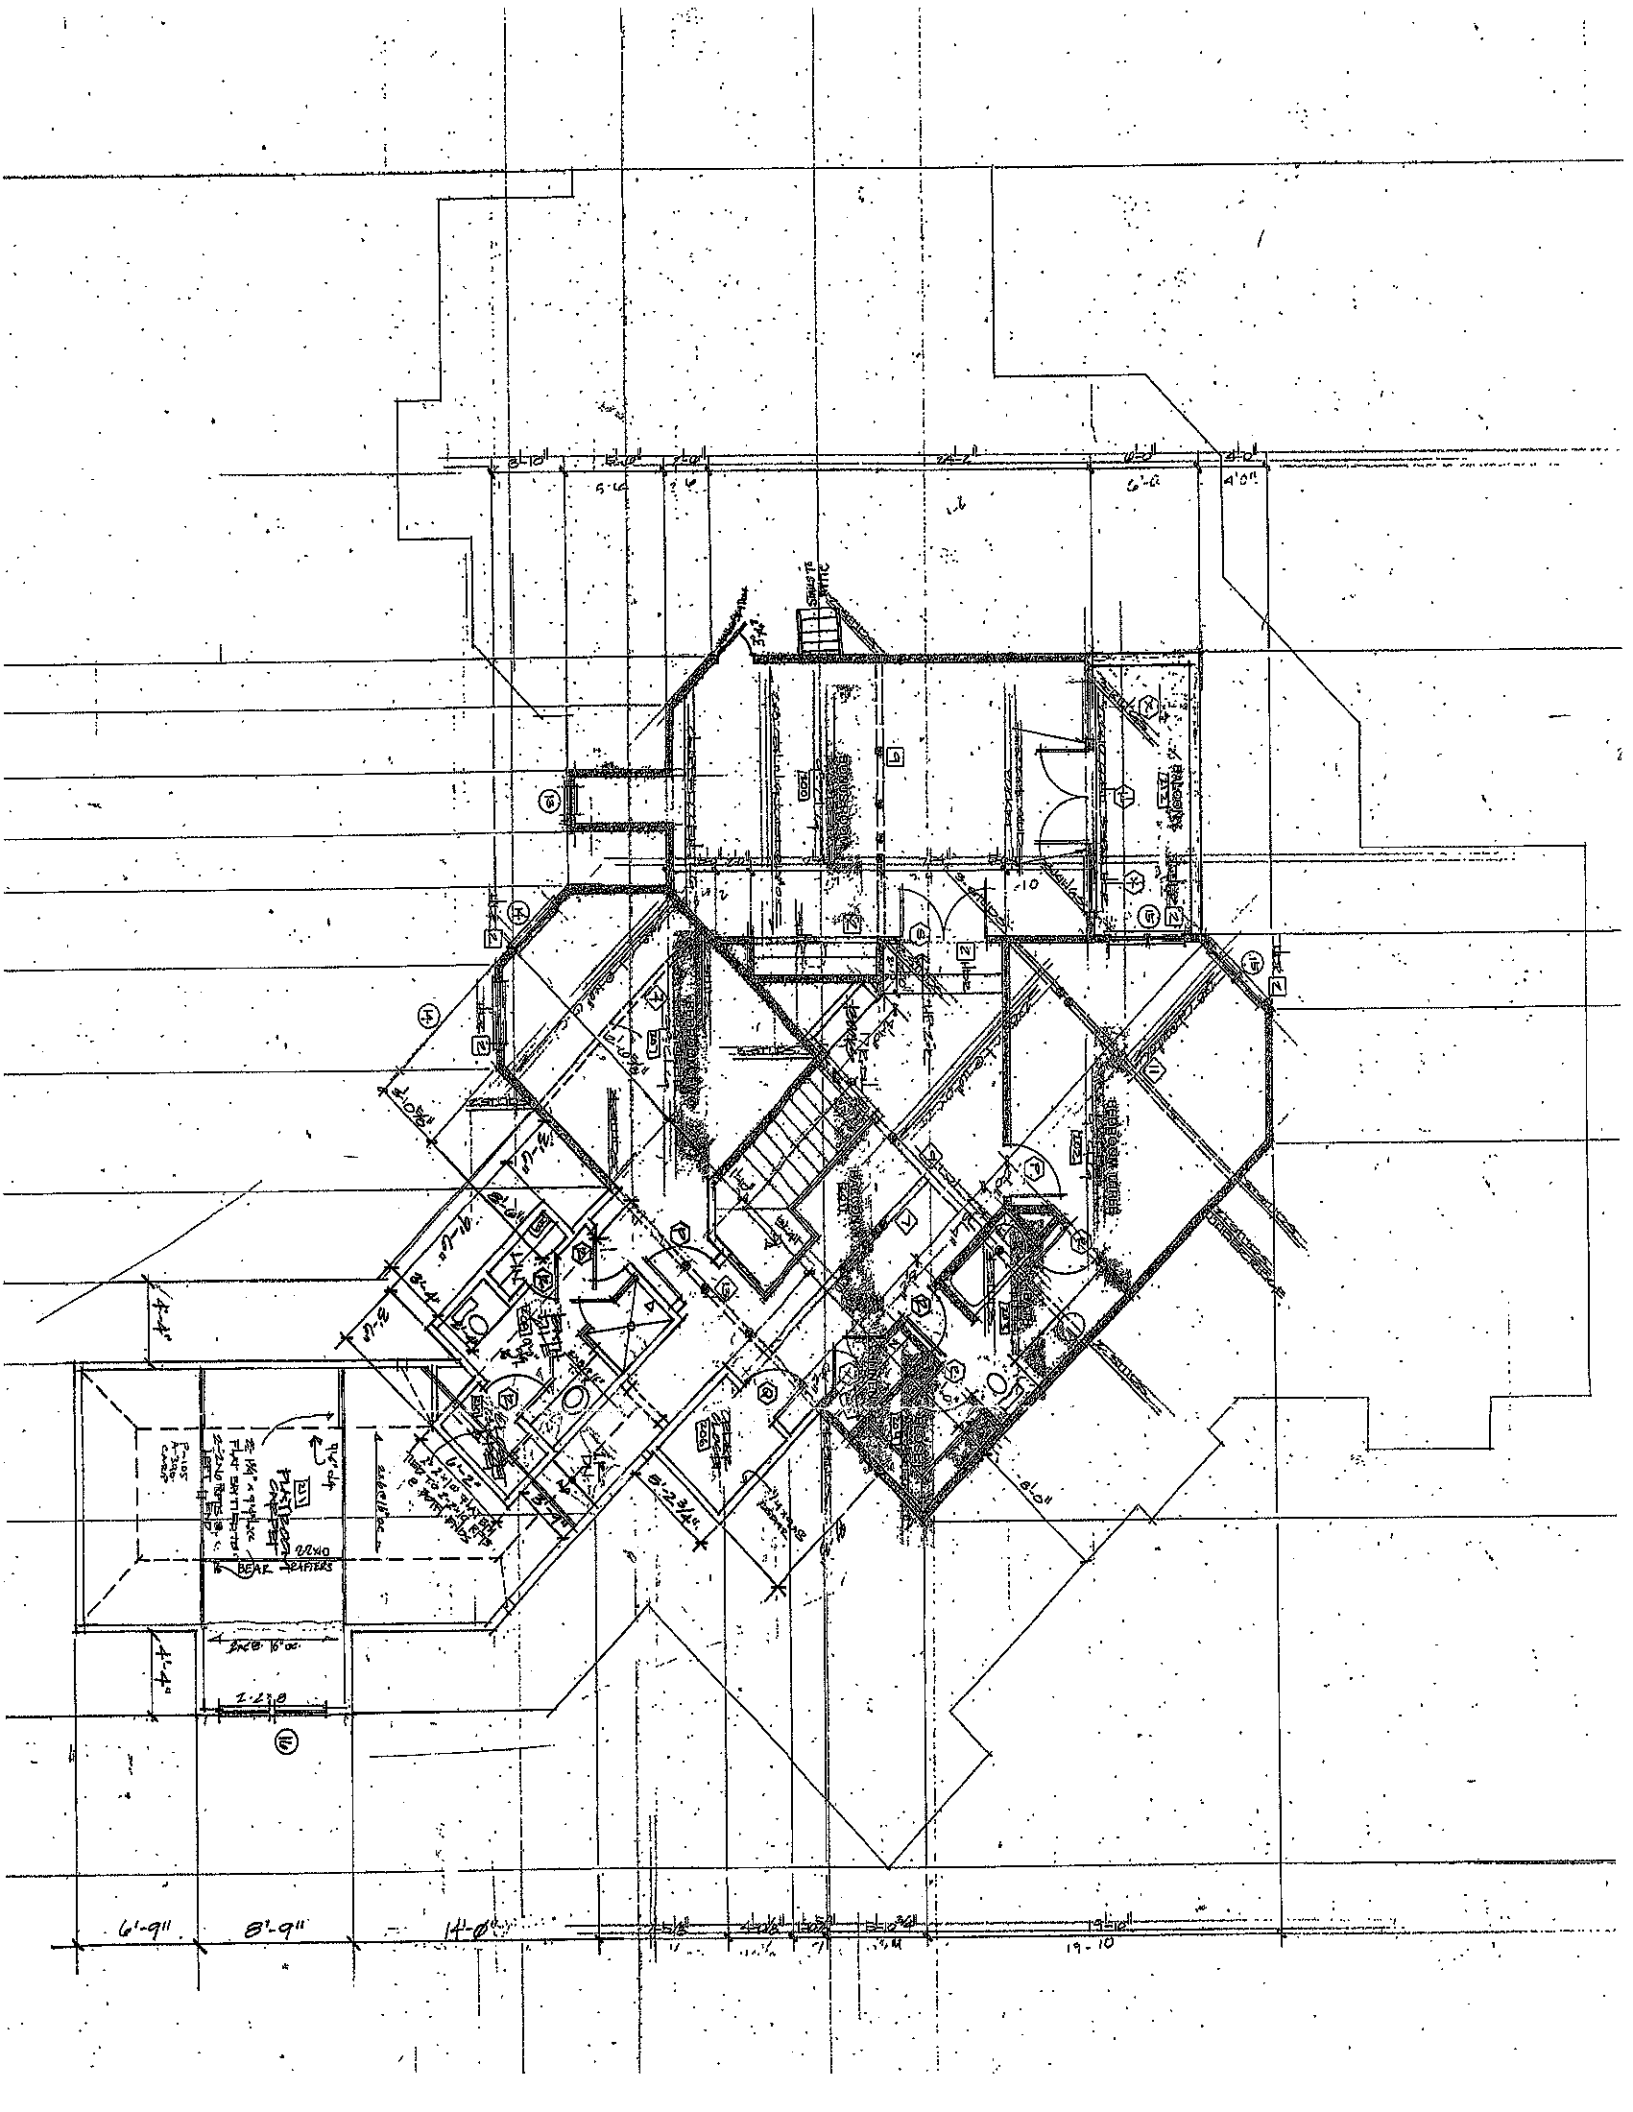

WOOD
TRIPLE CAR GARAGE
105
2-2x10 HDR.
2-1 7/8" x 16" lvl
15'-9 1/2"


6'-9"
8'-9"
14-0"
19-10