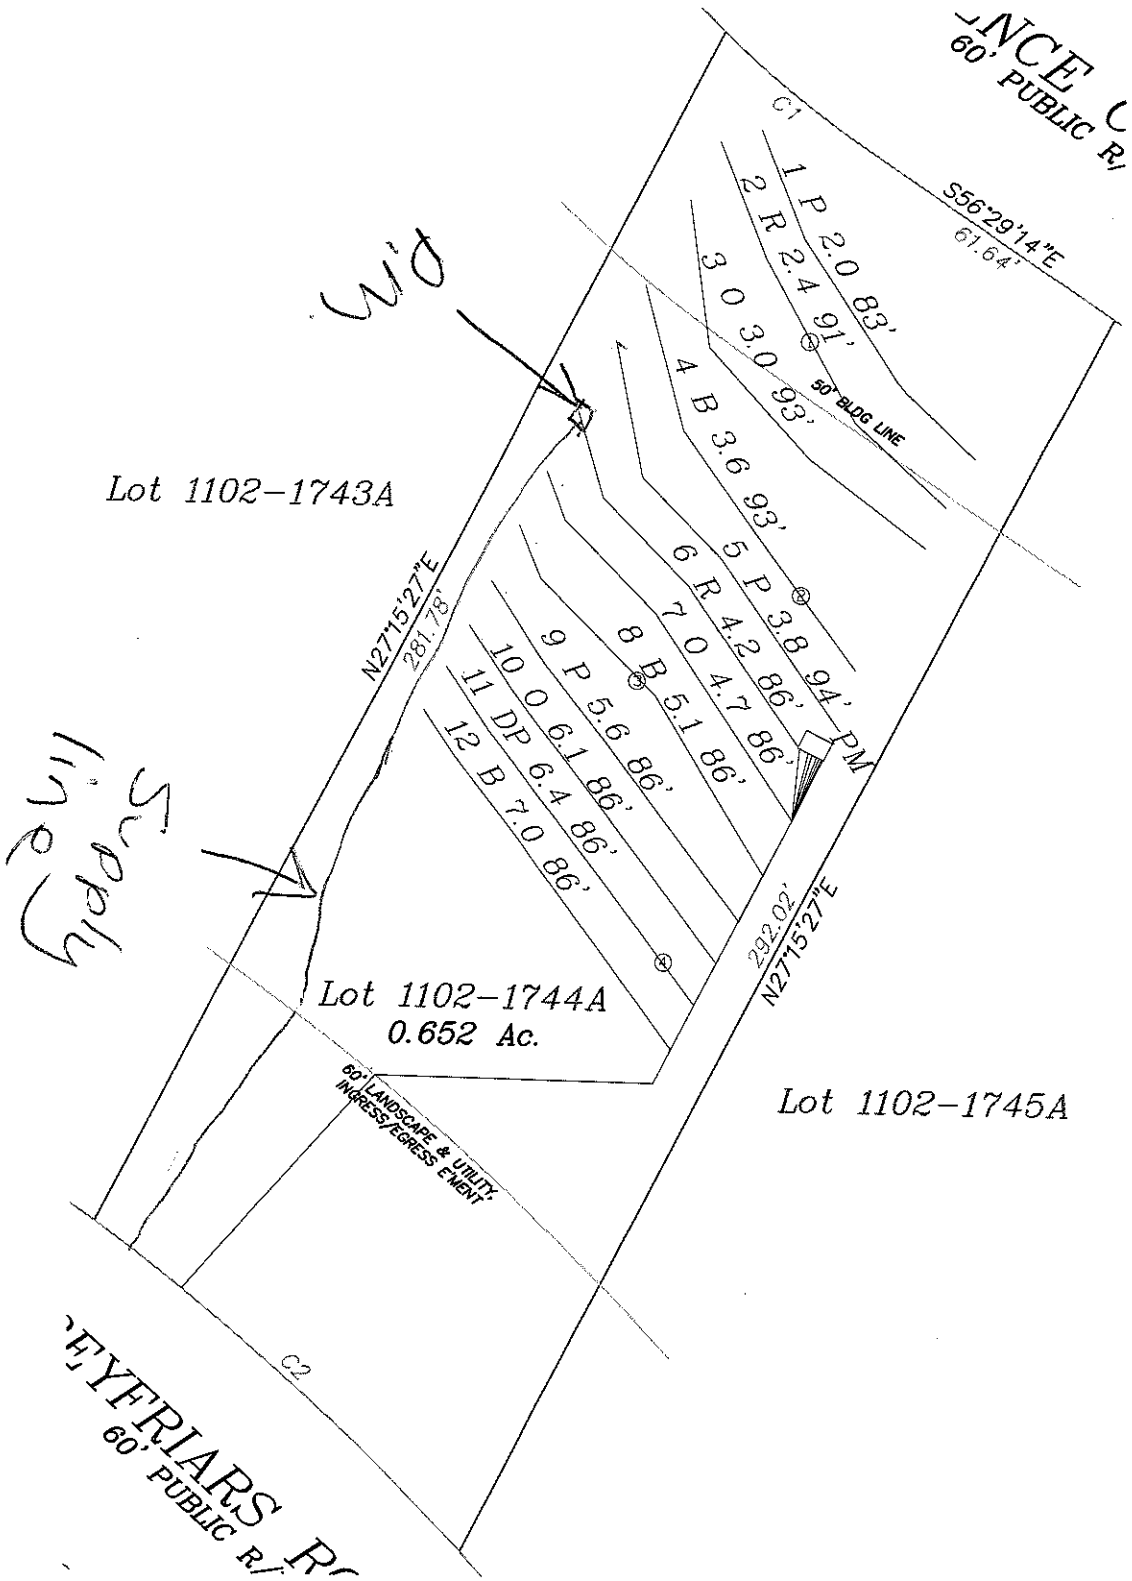

60' PUBLIC R/
C1
S56°29'14"E
61.64'
1 P 2.0 83'
2 R 2.4 91'
3 O 3.0 93'
4 B 3.6 93'
5 P 3.8 94'
6 R 4.2 86'
7 O 4.7 86'
8 B 5.1 86'
9 P 5.6 86'
10 O 6.1 86'
11 DP 6.4 86'
12 B 7.0 86'
90' BLDG LINE
Lot 1102-1743A
N27°15'27"E
281.78'
Lot 1102-1744A
0.652 Ac.
60' LANDSCAPE & UTILITY INGRESS/EGRESS EMENT
292.02'
N27°15'27"E
Lot 1102-1745A
C2
60' PUBLIC R/