
4 BDRM


Acknowledgement Of

Plans Submittal ONLY!

W Sparkman Date 3/21/06

Date 3/21/06

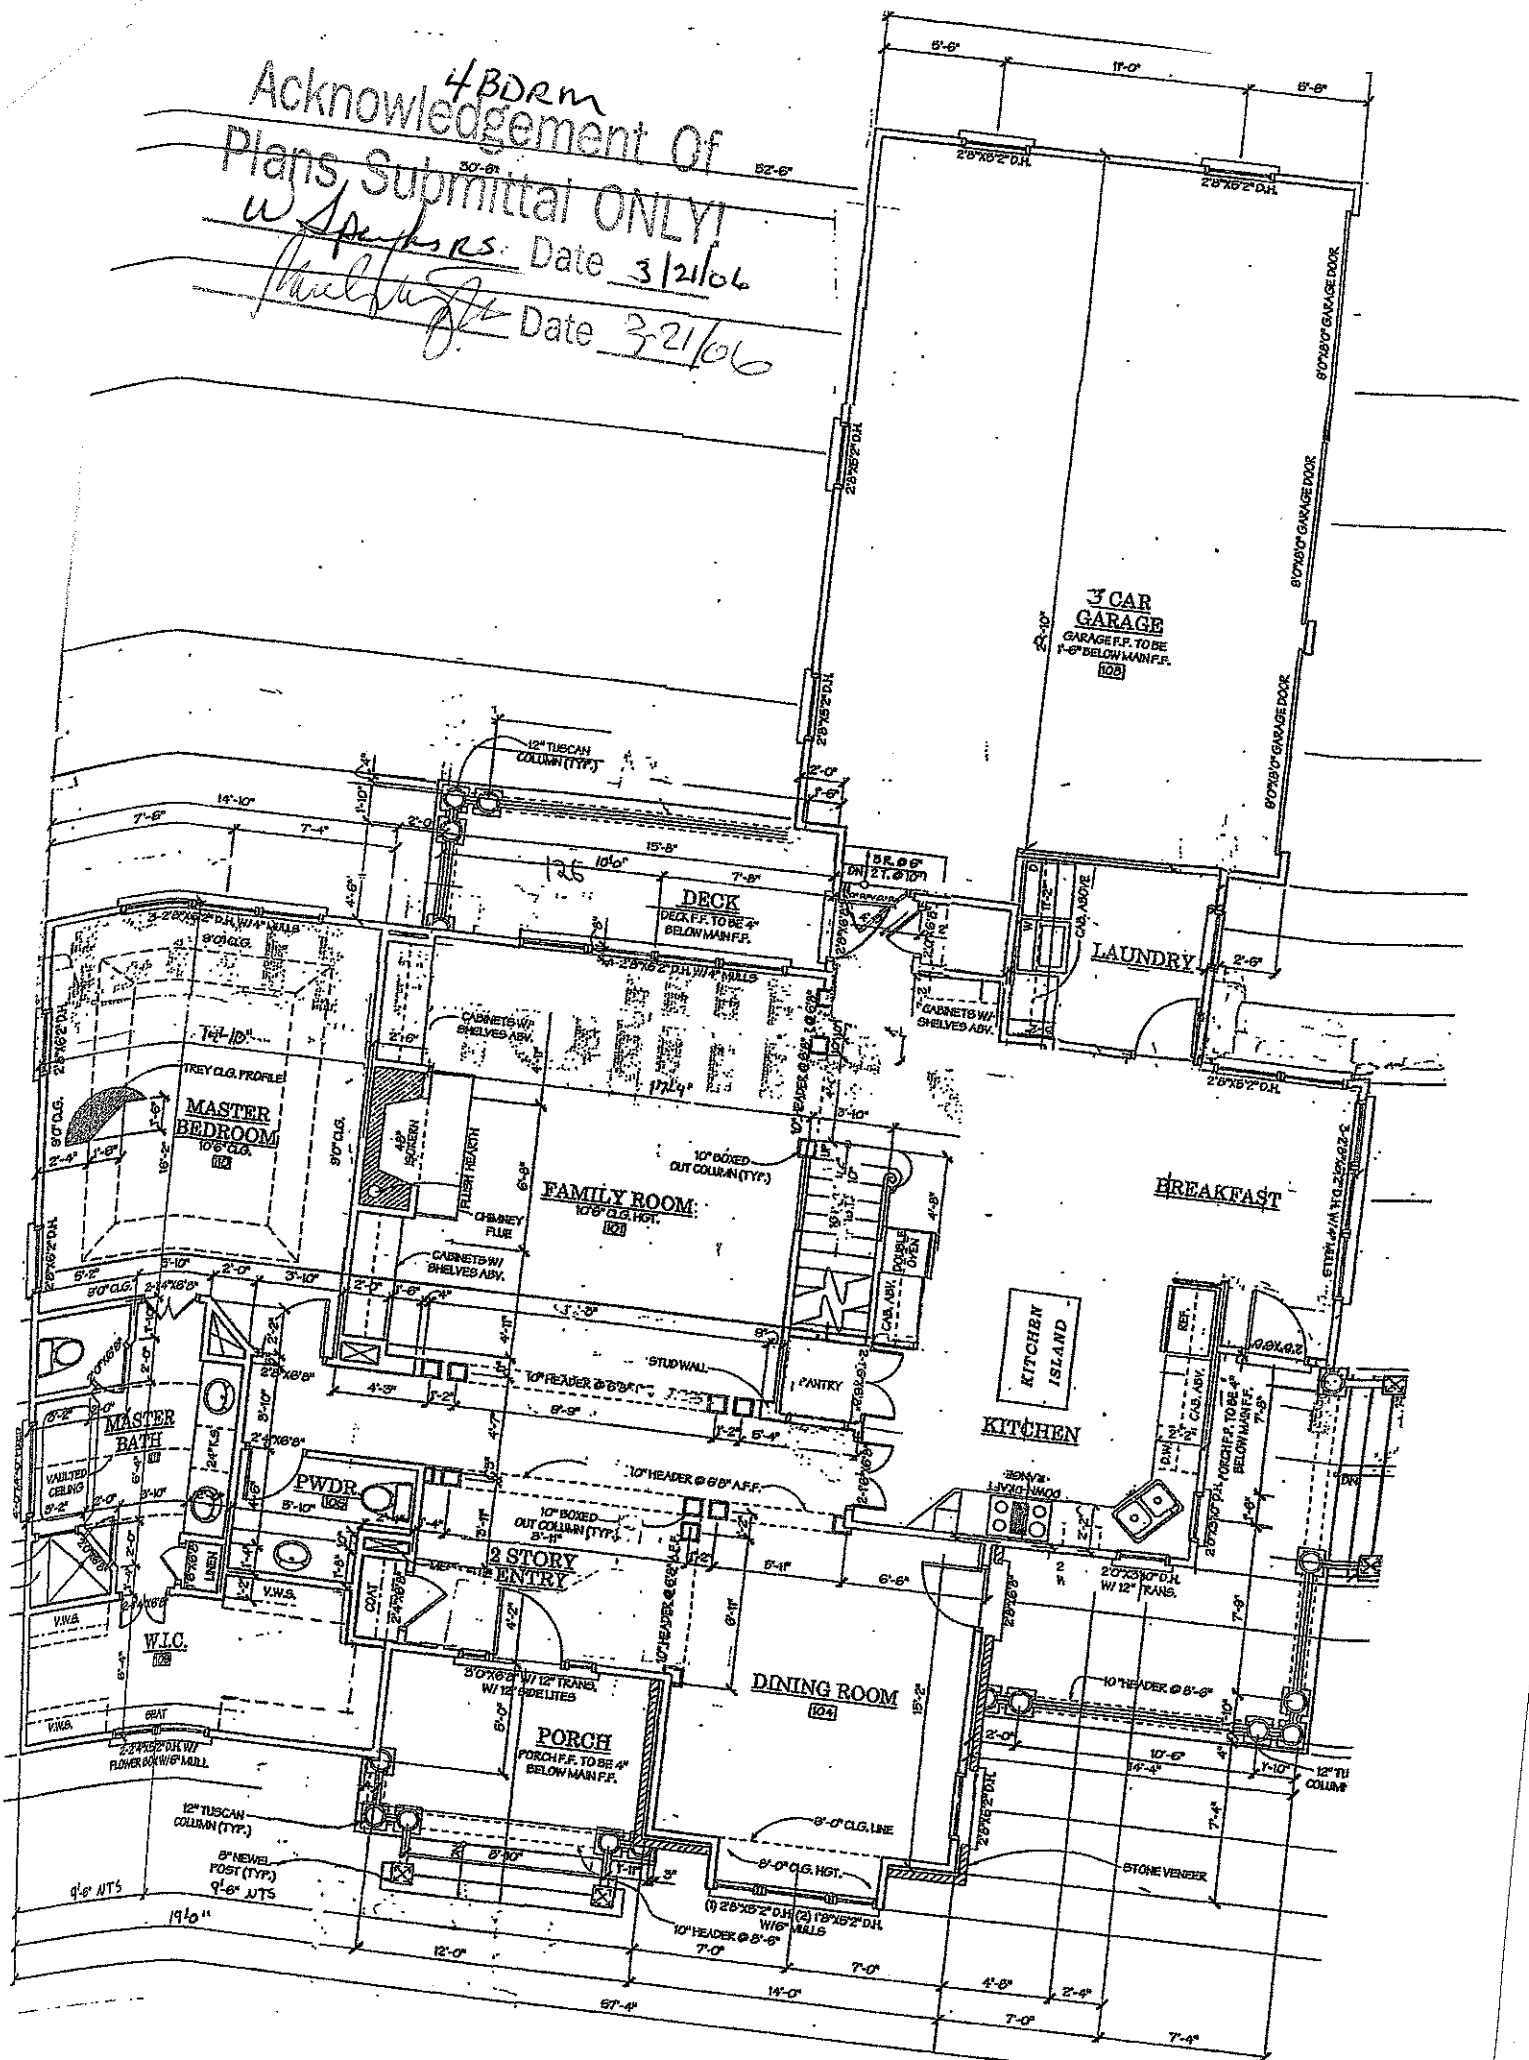

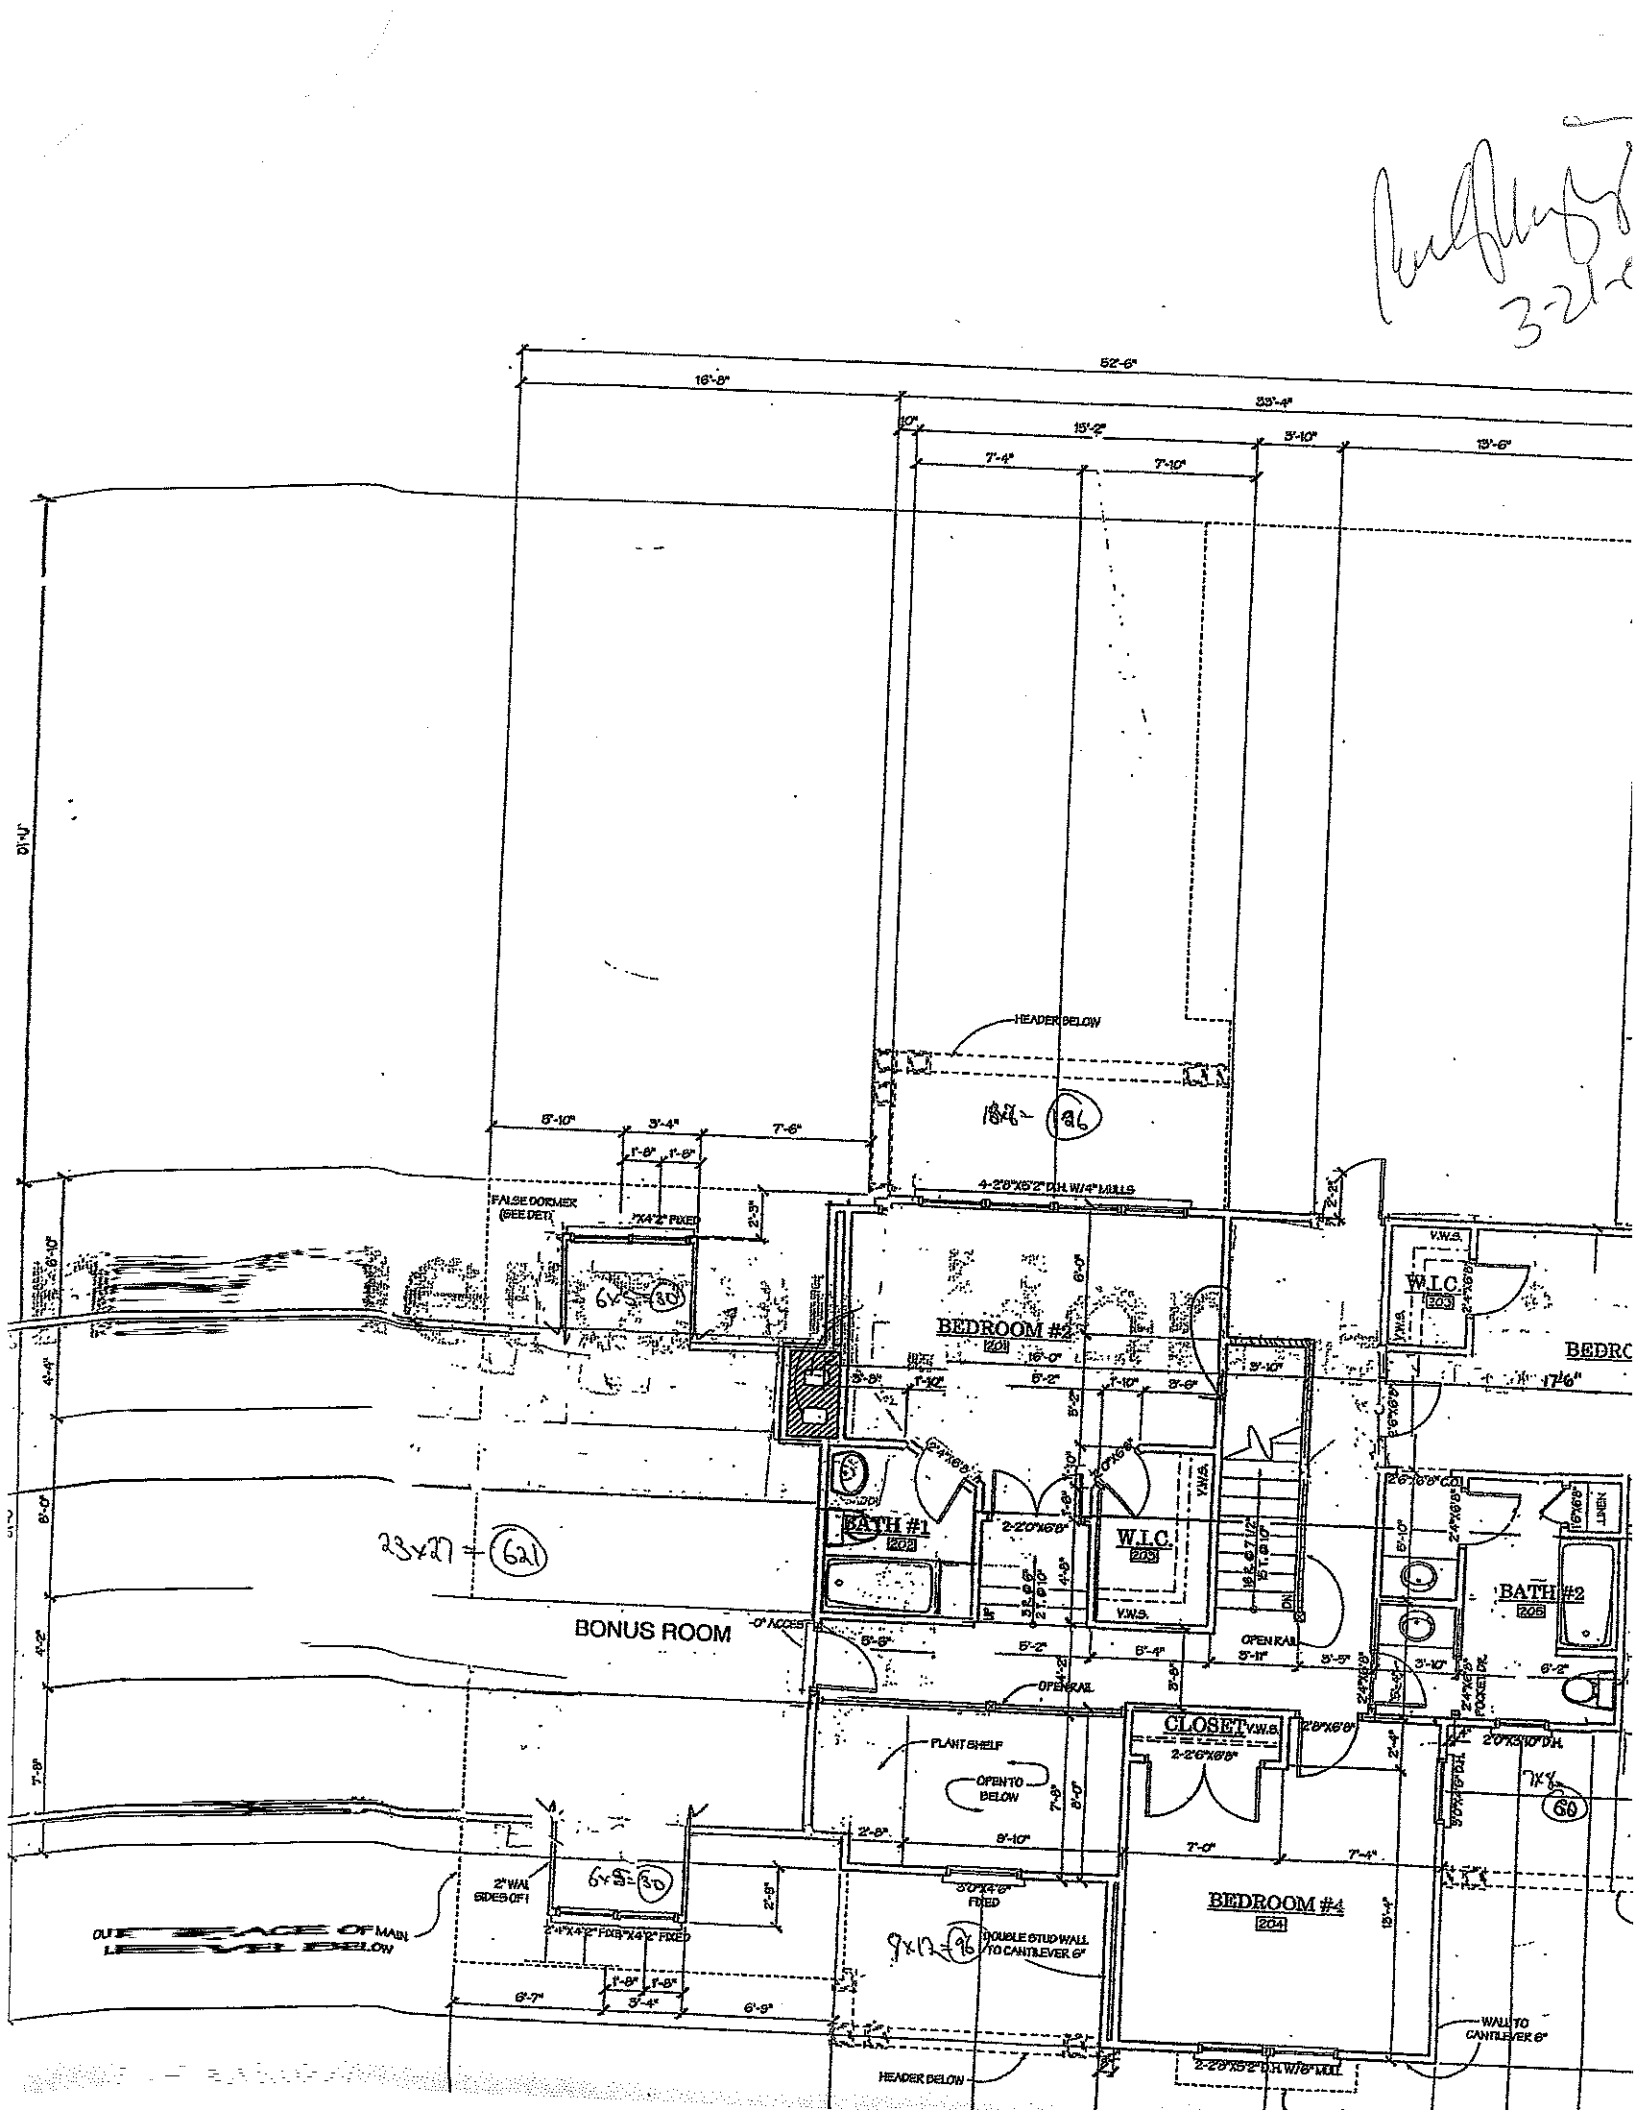
52'-6"
16'-8"
33'-4"
15'-2"
7'-4"
7'-10"
3'-10"
13'-6"
HEADER BELOW
8'-10"
3'-4"
7'-6"
1'-8"
1'-8"
FALSE DORMER (SEE DET)
2'-3"
4-2'6"X5'2" D.H. W/4" MILLS
2'-2"
V.W.S.
W.I.C.
203
BEDROOM #2
201
16'-0"
5'-8"
7'-10"
5'-2"
3'-10"
BEDRO
17'6"
2'-8"X6'8"
2'-0"X6'8"
BATH #1
202
W.I.C.
203
V.W.S.
2'-6"X6'8" CO
LINEN
BATH #2
205
BONUS ROOM
0" ACCESS
5'-8"
5'-2"
6'-4"
OPEN RAIL
5'-11"
3'-5"
3'-10"
6'-2"
2'-4"X6'8" POCKET DR.
CLOSET V.W.S.
2'-2"6"X6'8"
2'8"X6'8"
2'-0"X5'10" D.H.
PLANT SHELF
OPEN TO BELOW
7'-8"
8'-0"
2'-8"
9'-10"
7'-0"
7'-4"
3'0"X4'6" FIXED
BEDROOM #4
204
2" WALL SIDES OF I
2'-8"
2'-4"X4'2" FIXED
2'-4"X4'2" FIXED
OUTSIDE FACE OF MAIN LEVEL BELOW
1'-8"
1'-8"
6'-7"
3'-4"
6'-9"
DOUBLE STUD WALL TO CANTILEVER 6'
WALL TO CANTILEVER 6'
HEADER BELOW
2-2'8"X5'2" D.H. W/6" WALL
23x27=621
9x17=96
6x8=30
6x8=30
18x=96
3-21-