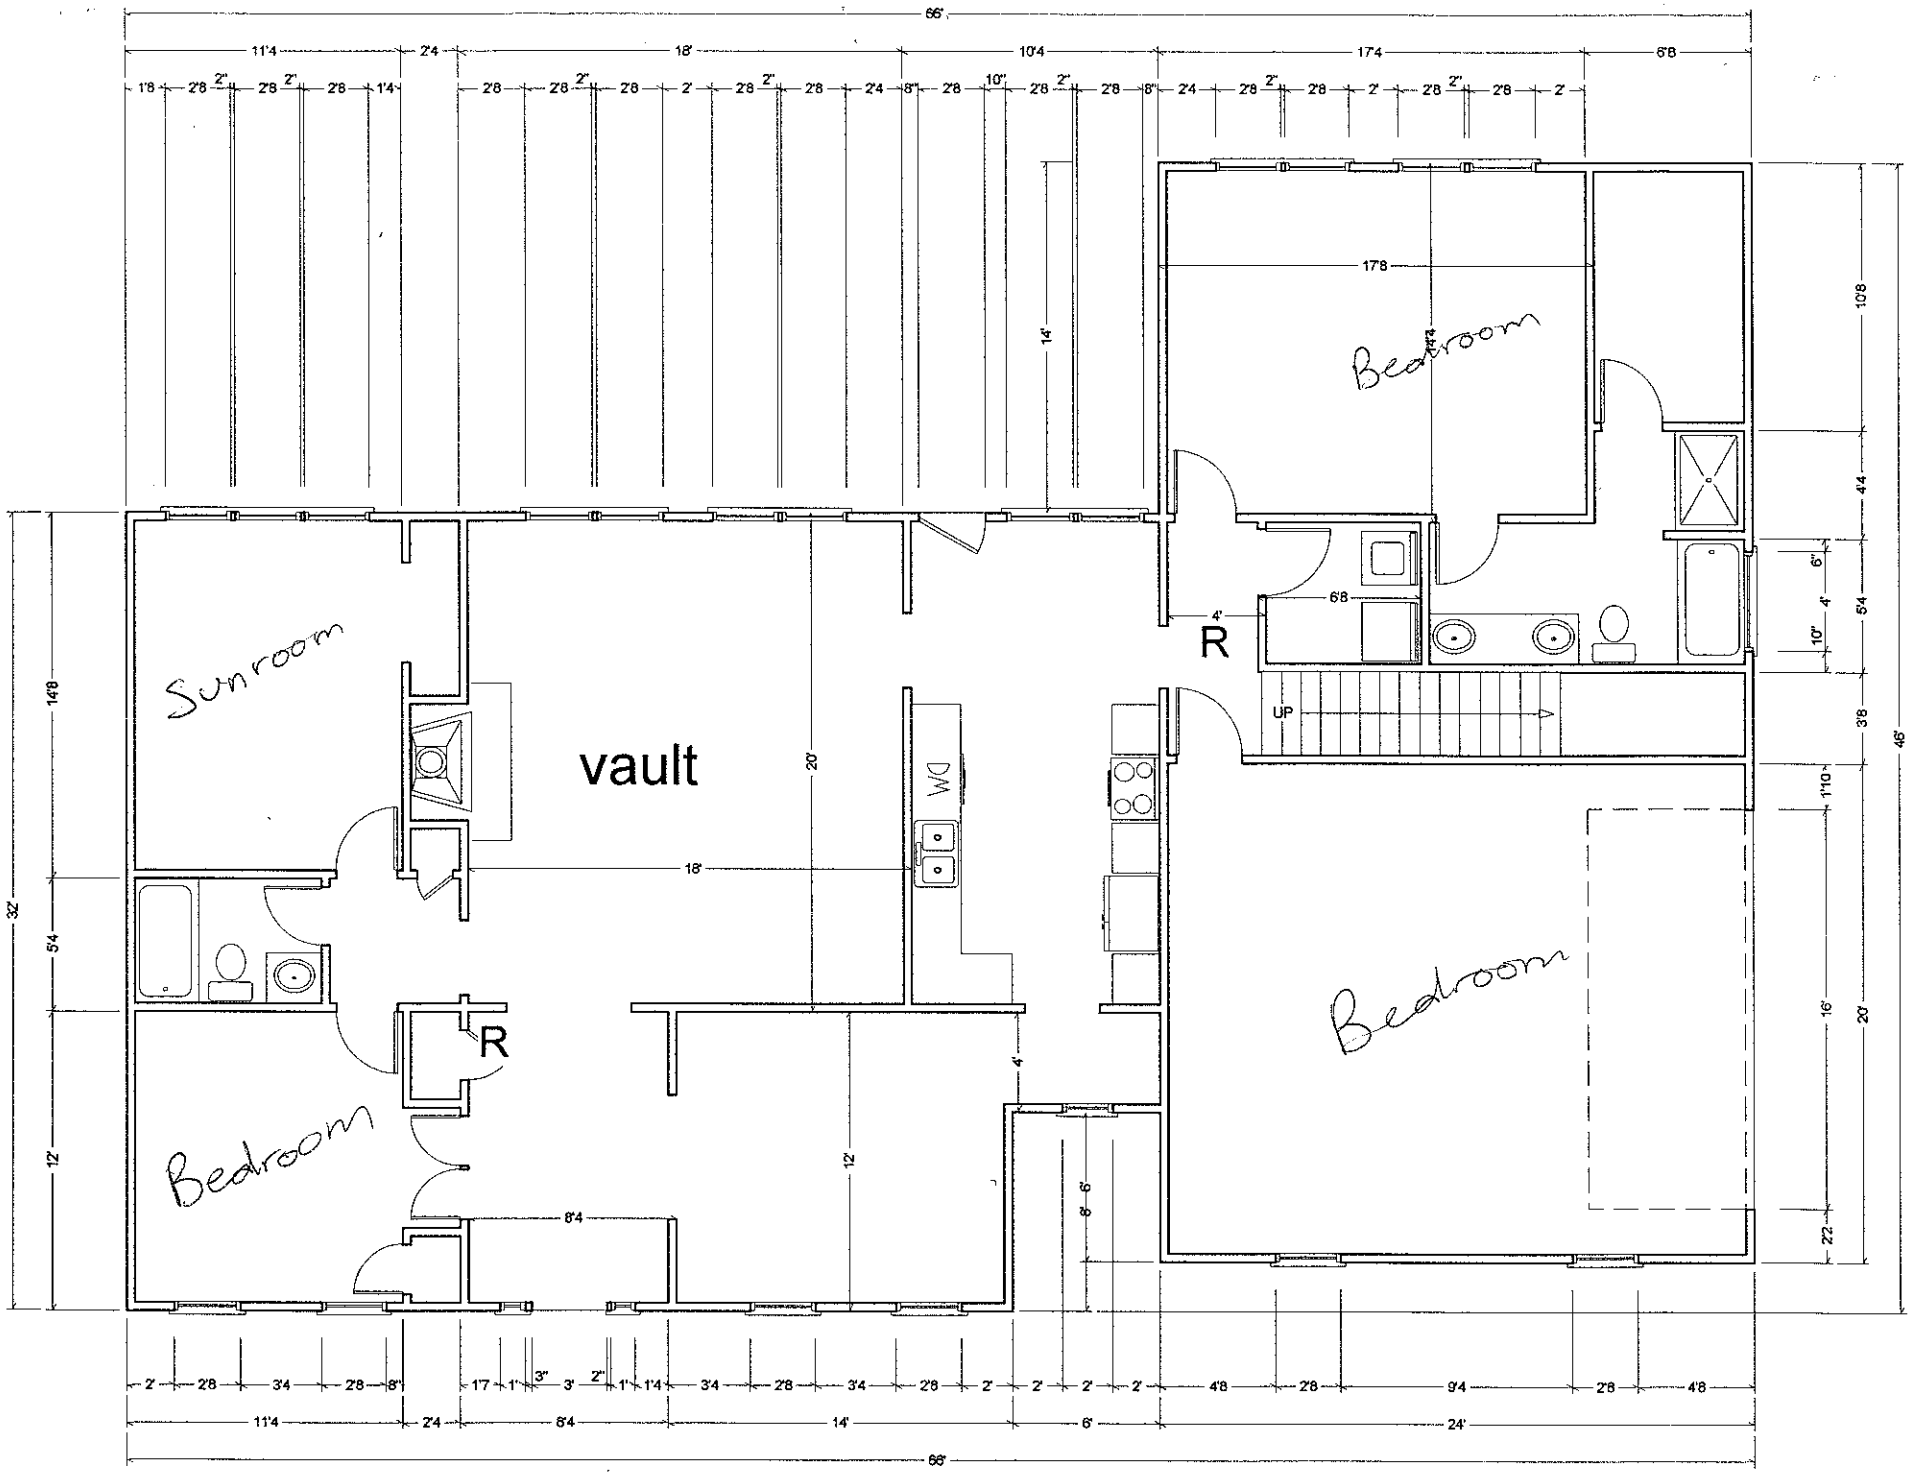
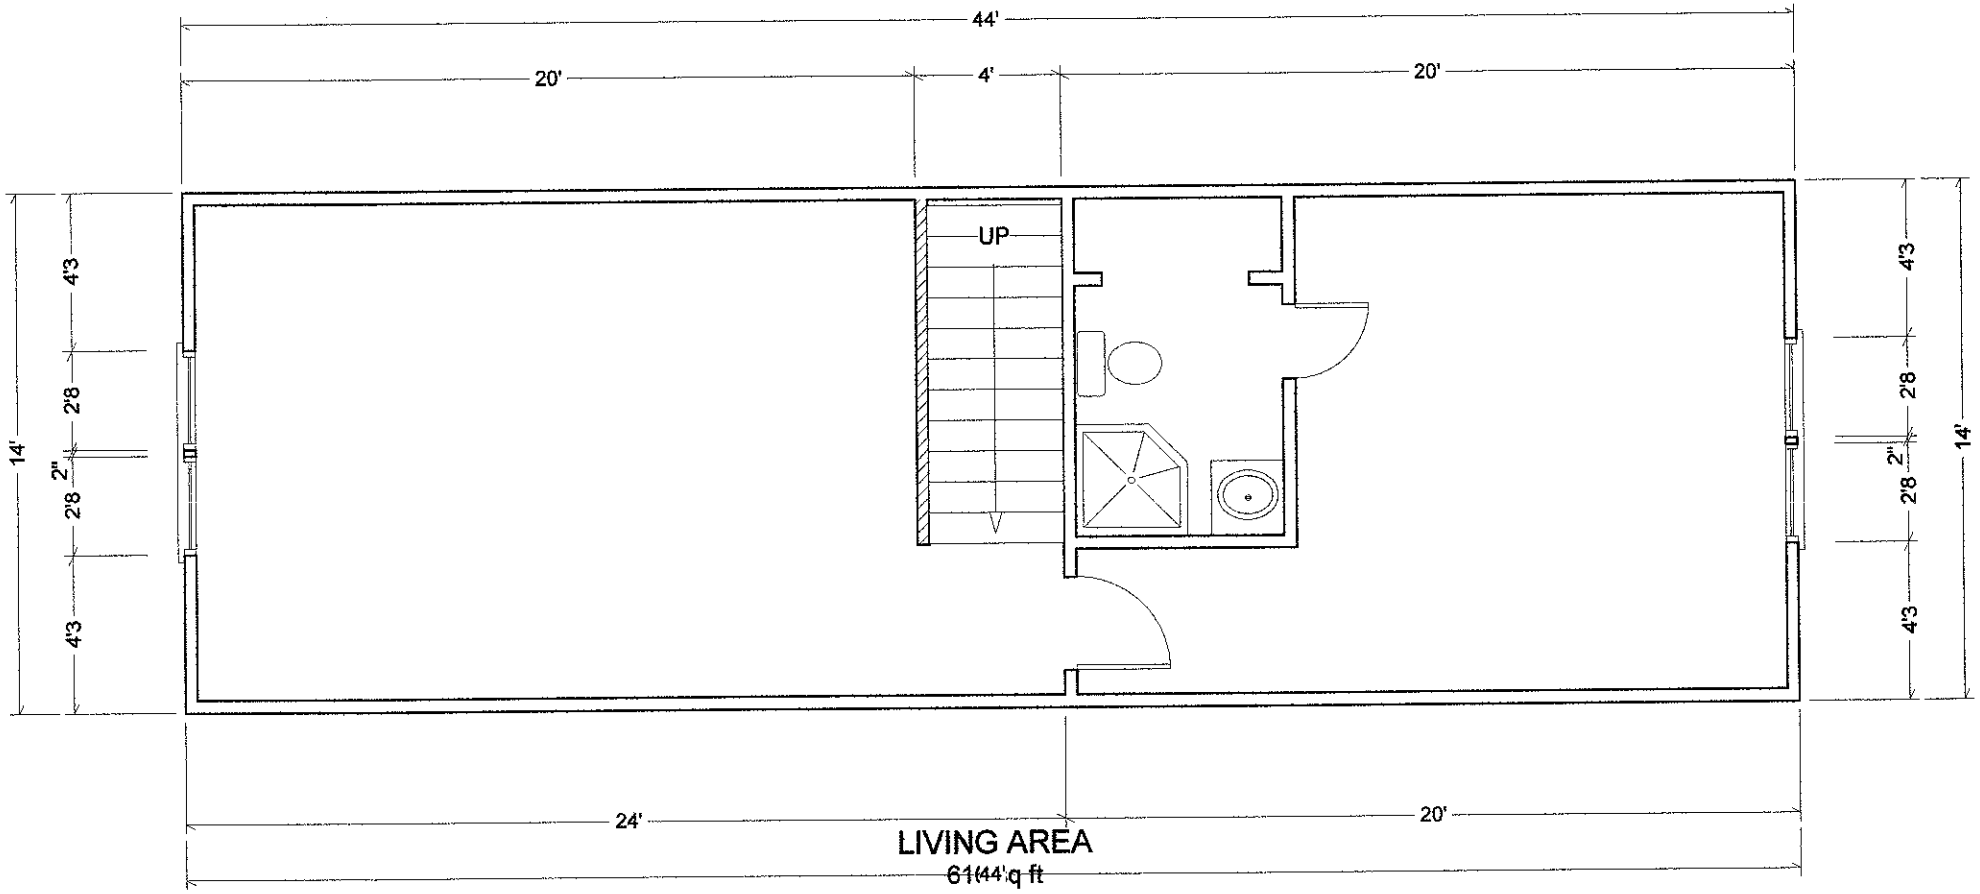


LIVING AREA
2352 sq ft


44'
20'
4'
20'
14'
4'3
2'8
2"
2'8
4'3
UP
4'3
2'8
2"
2'8
4'3
14'
24'
20'
LIVING AREA
61(44'q ft