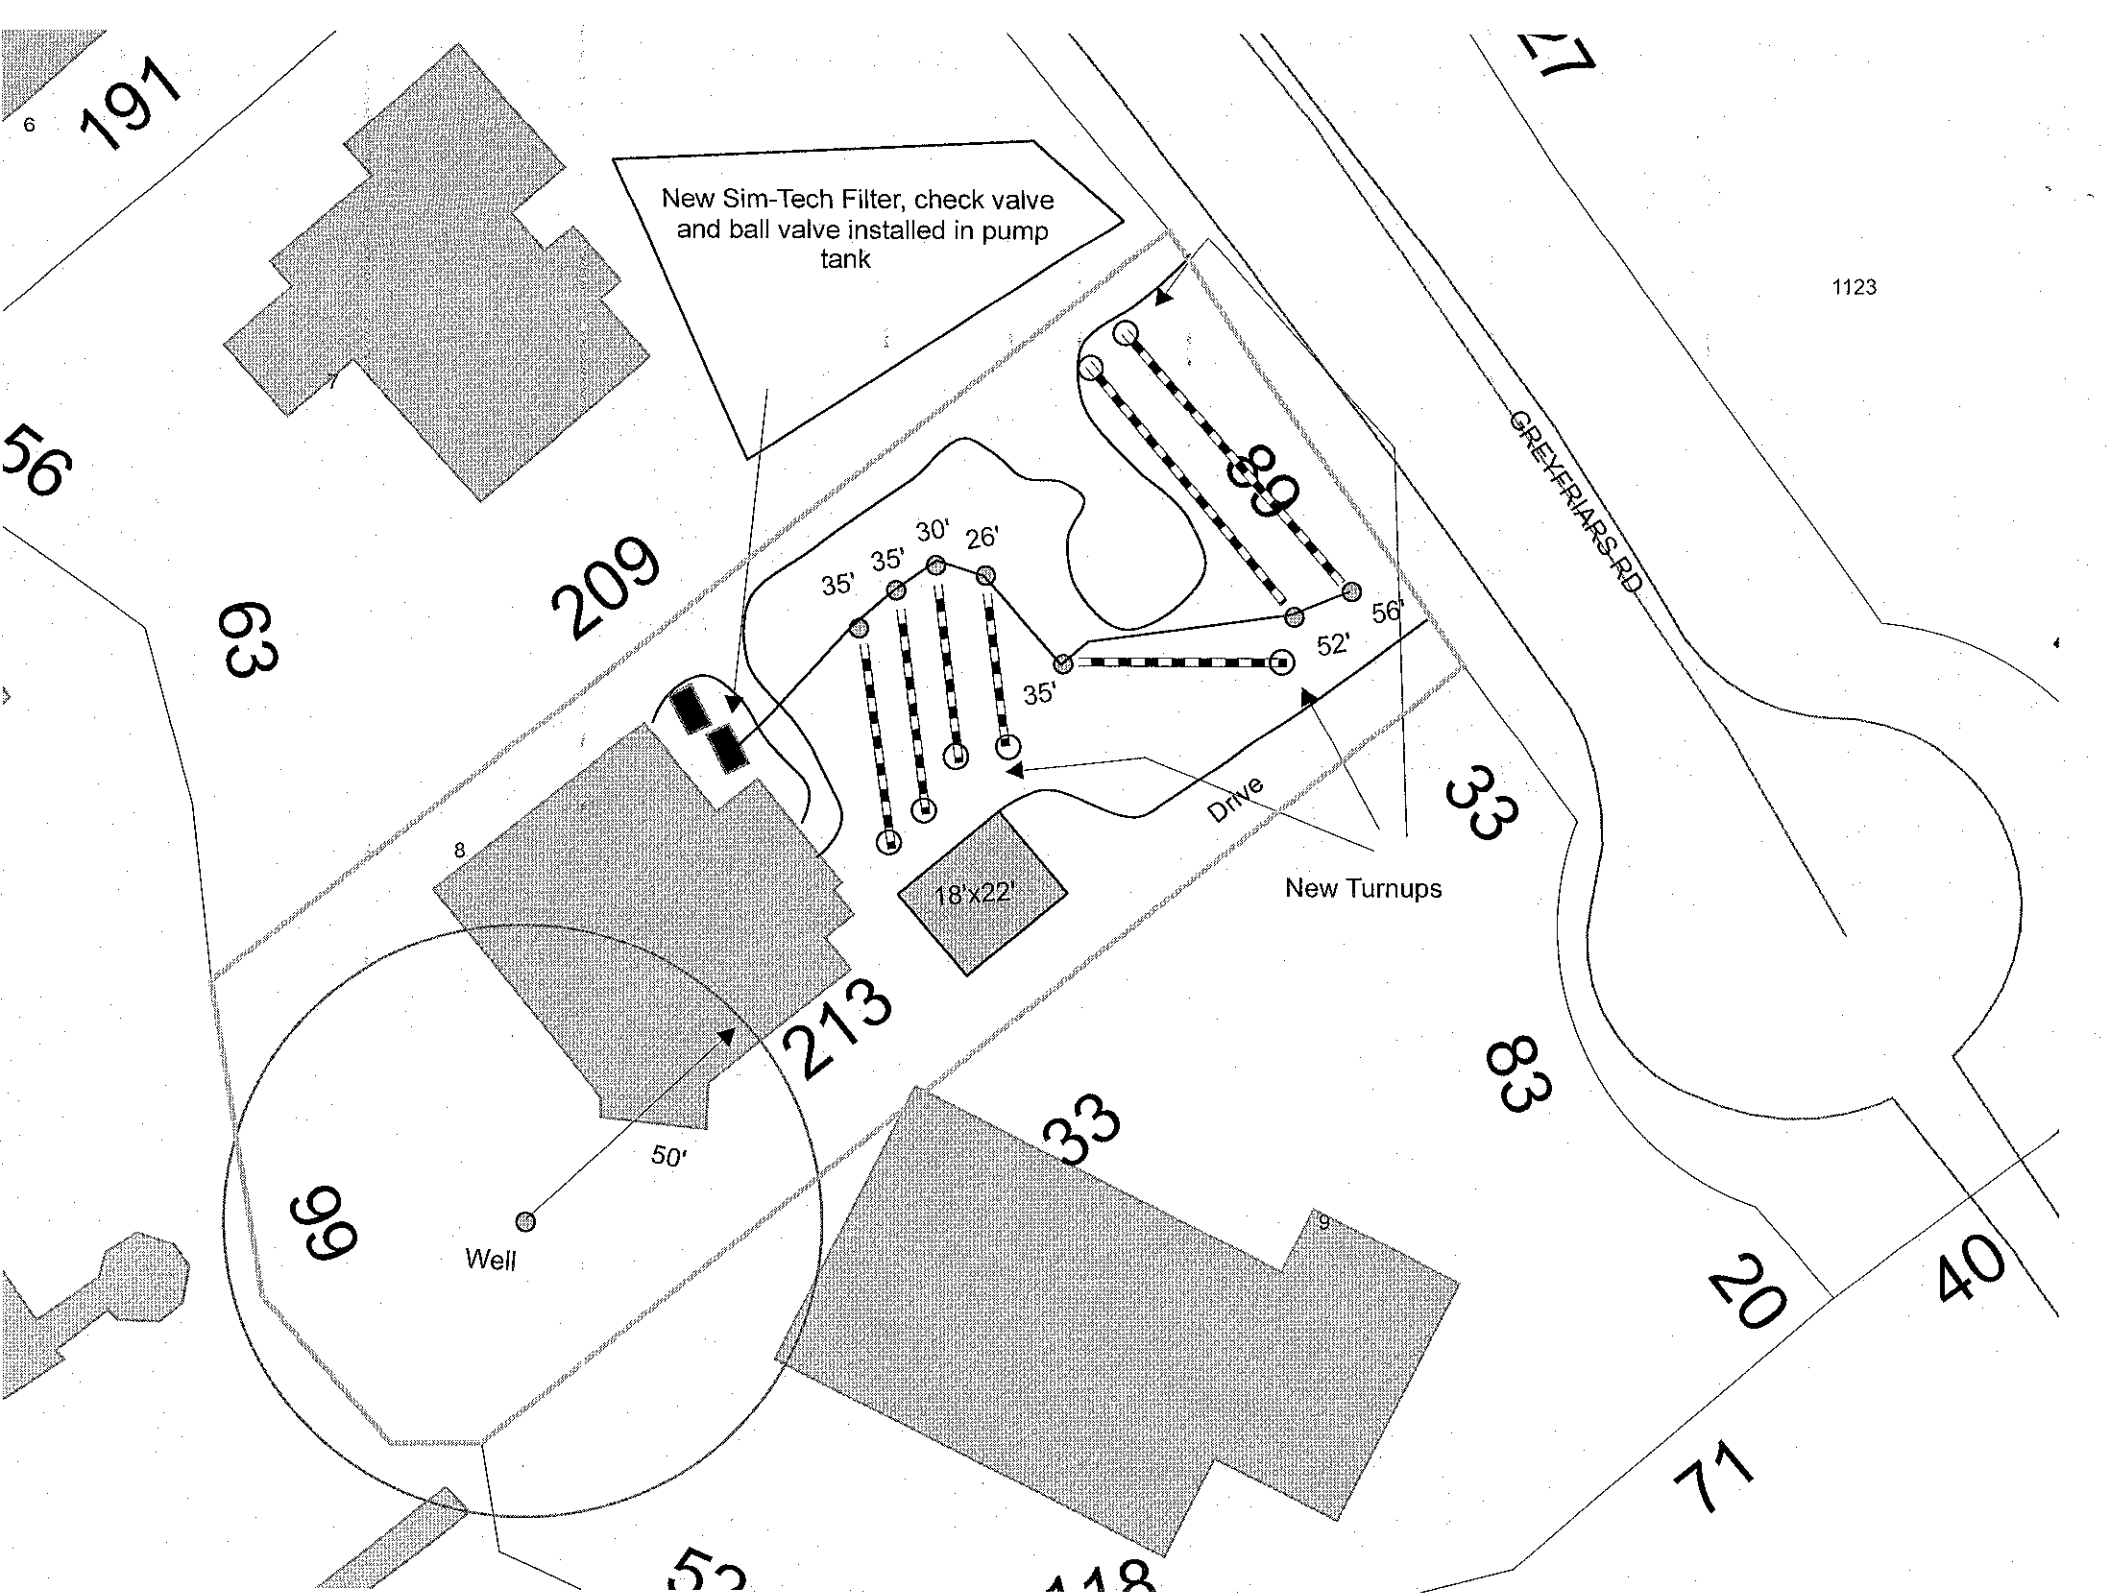

New Sim-Tech Filter, check valve and ball valve installed in pump tank
GREYFRIARS RD
35'
35'
30'
26'
35'
52'
56'
Drive
New Turnups
18'x22'
Well
50'
191
209
63
56
89
213
33
83
99
20
40
71
1123