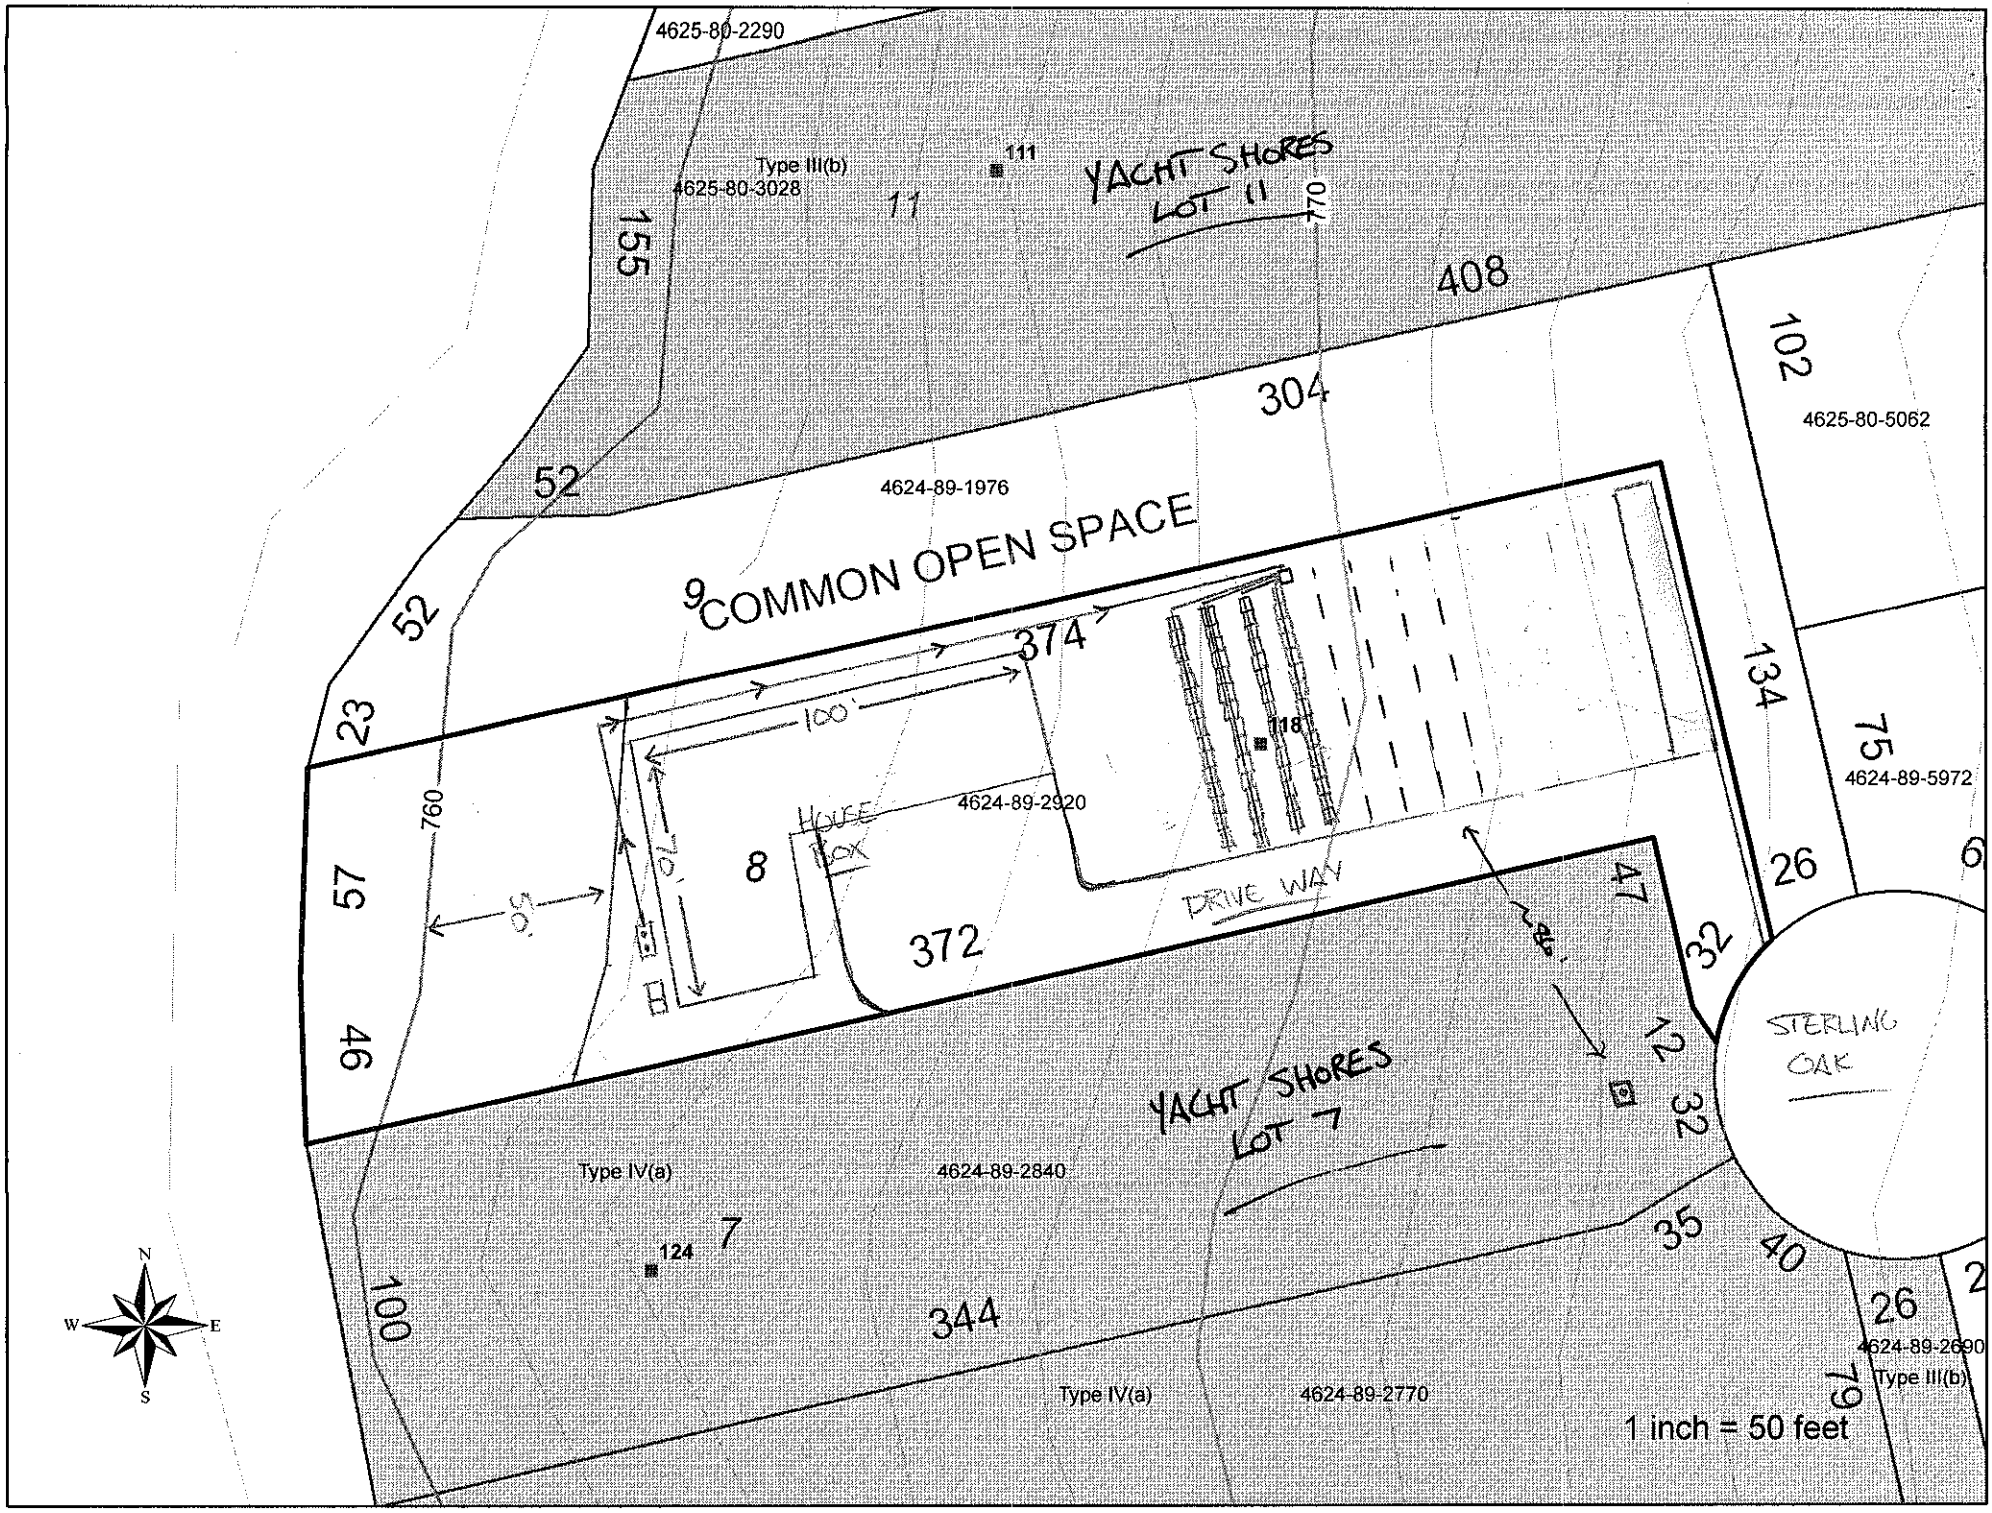
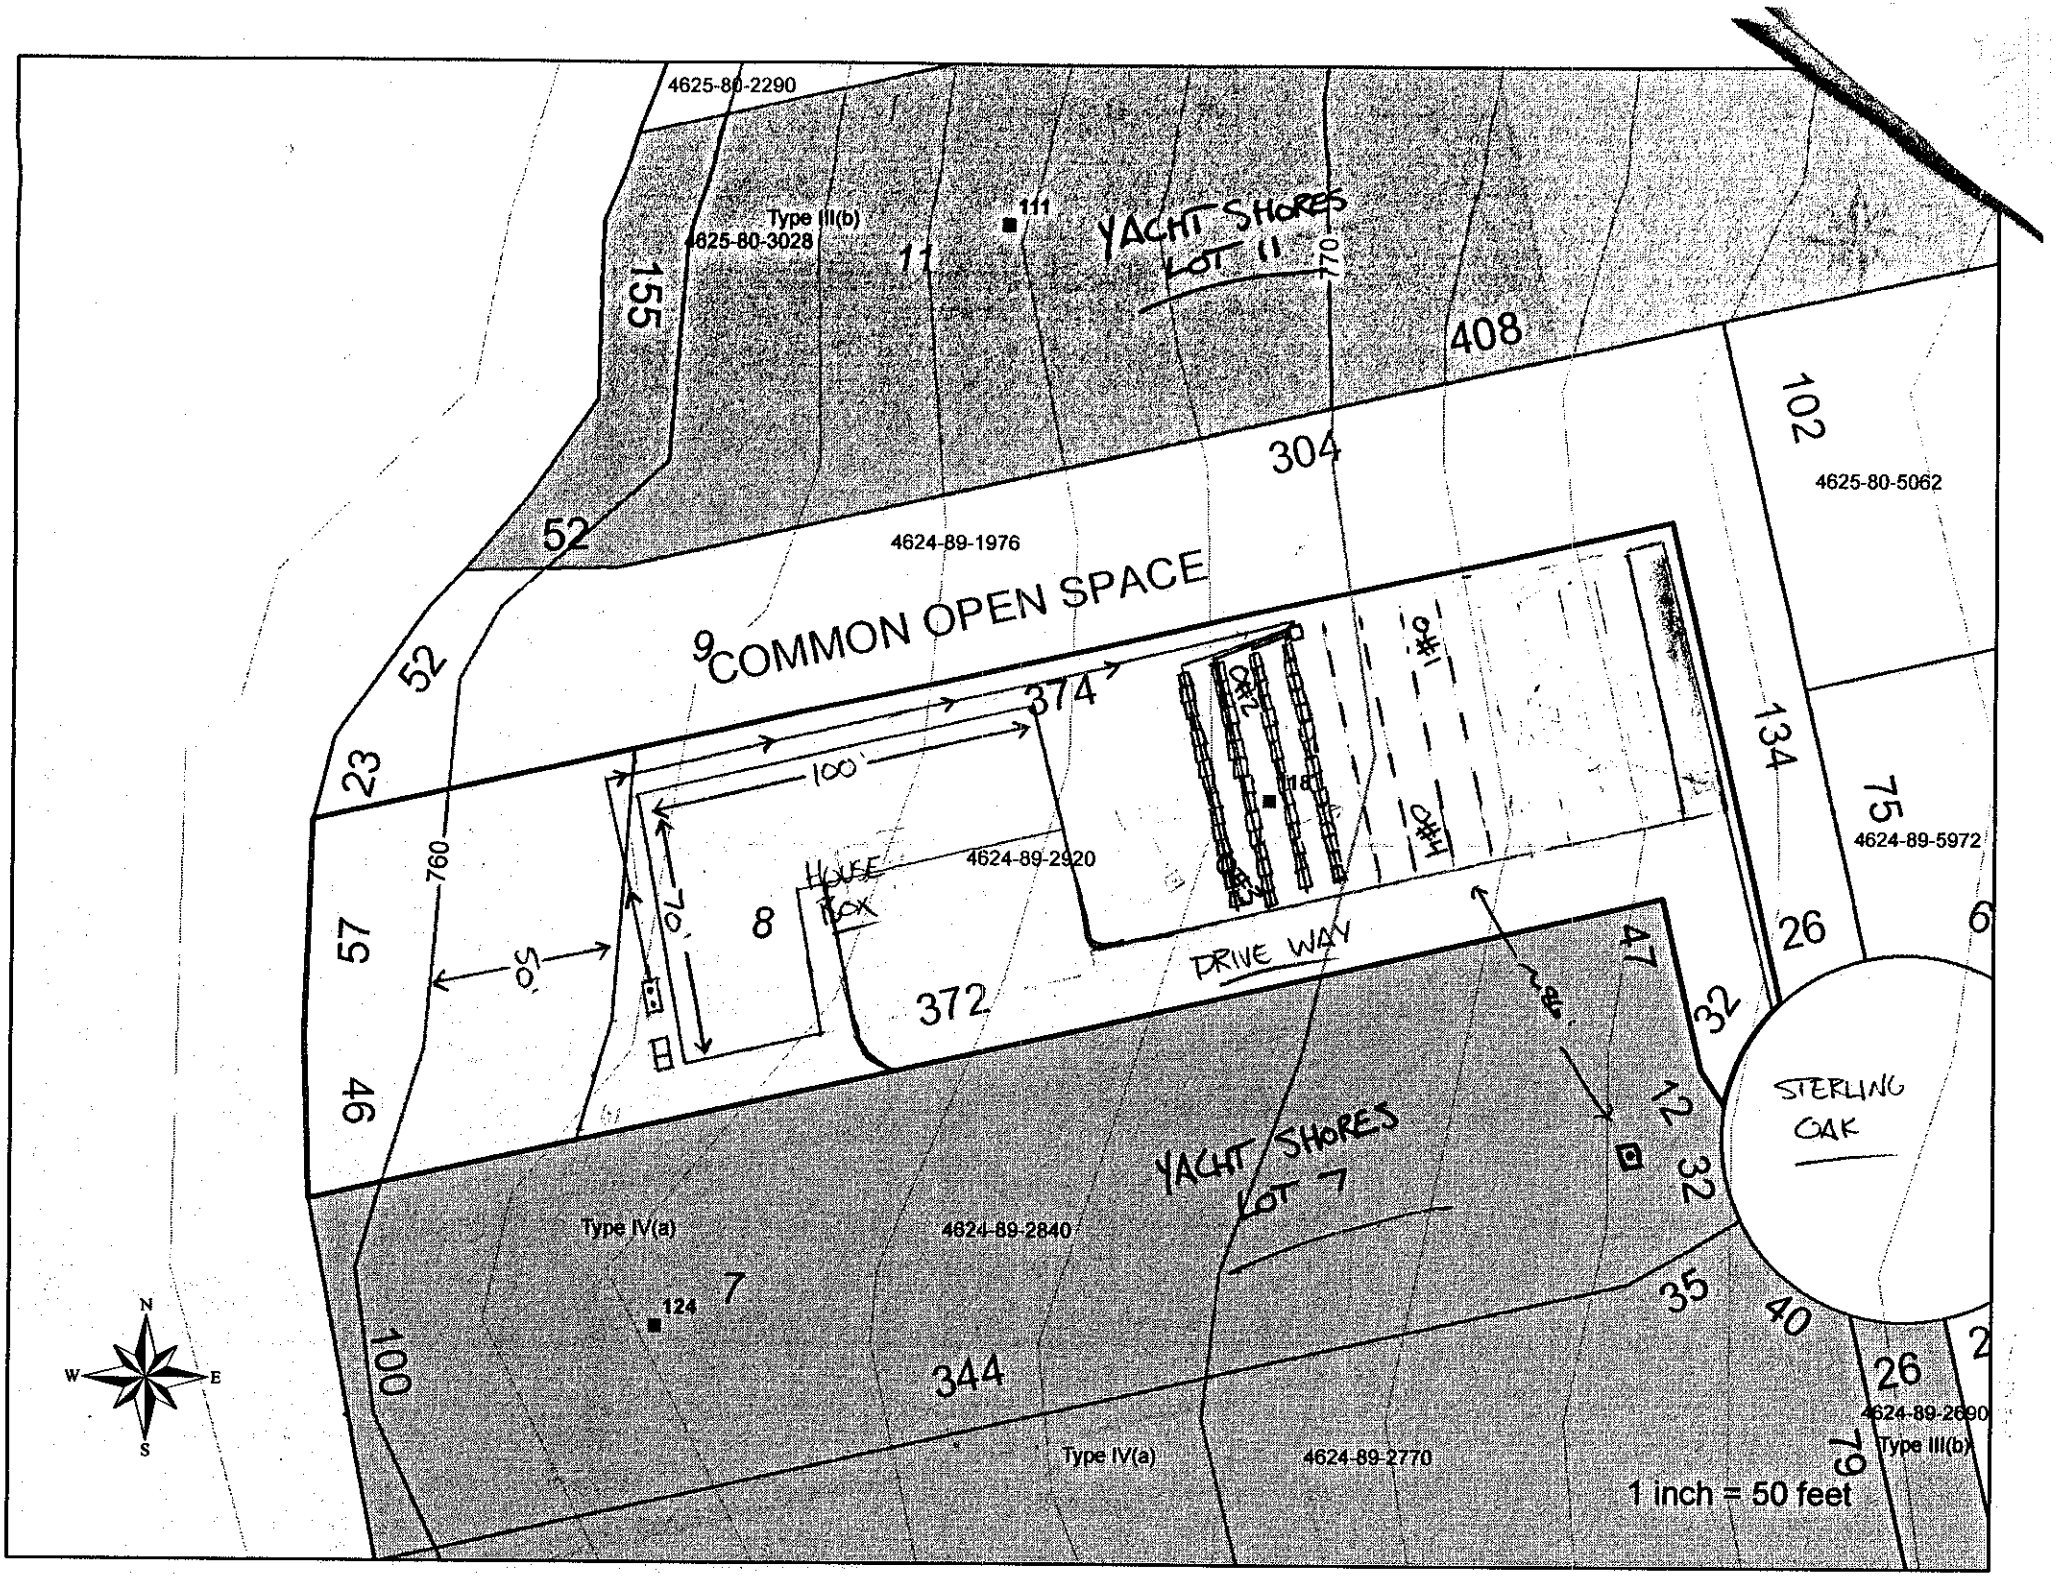

4625-80-2290
Type III(b)
4625-80-3028
111
YACHT SHORES
LOT 11
11
155
170
408
304
102
4625-80-5062
52
4624-89-1976
COMMON OPEN SPACE
9
52
374
23
100'
118
134
75
4624-89-5972
4624-89-2920
760
70'
HOUSE
8
DRIVE WAY
57
372
26
6
47
32
STERLING
OAK
46
12
32
YACHT SHORES
LOT 7
Type IV(a)
4624-89-2840
124
7
35
40
100
344
26
2
4624-89-2690
Type III(b)
79
Type IV(a)
4624-89-2770
N
W
E
S
1 inch = 50 feet


4625-80-2290
Type III(b)
4625-80-3028
111
YACHT SHORES
LOT 11
11
155
170
408
102
4625-80-5062
304
52
4624-89-1976
COMMON OPEN SPACE
9
52
374
23
100'
134
75
4624-89-5972
4624-89-2920
760
57
50'
70'
8
HOUSE
TOX
DRIVE WAY
372
47
26
6
46
32
STERLING
OAK
12
32
YACHT SHORES
LOT 7
Type IV(a)
4624-89-2840
124
7
35
40
100
344
26
4624-89-2690
Type III(b)
Type IV(a)
4624-89-2770
79
N
W
E
S
1 inch = 50 feet