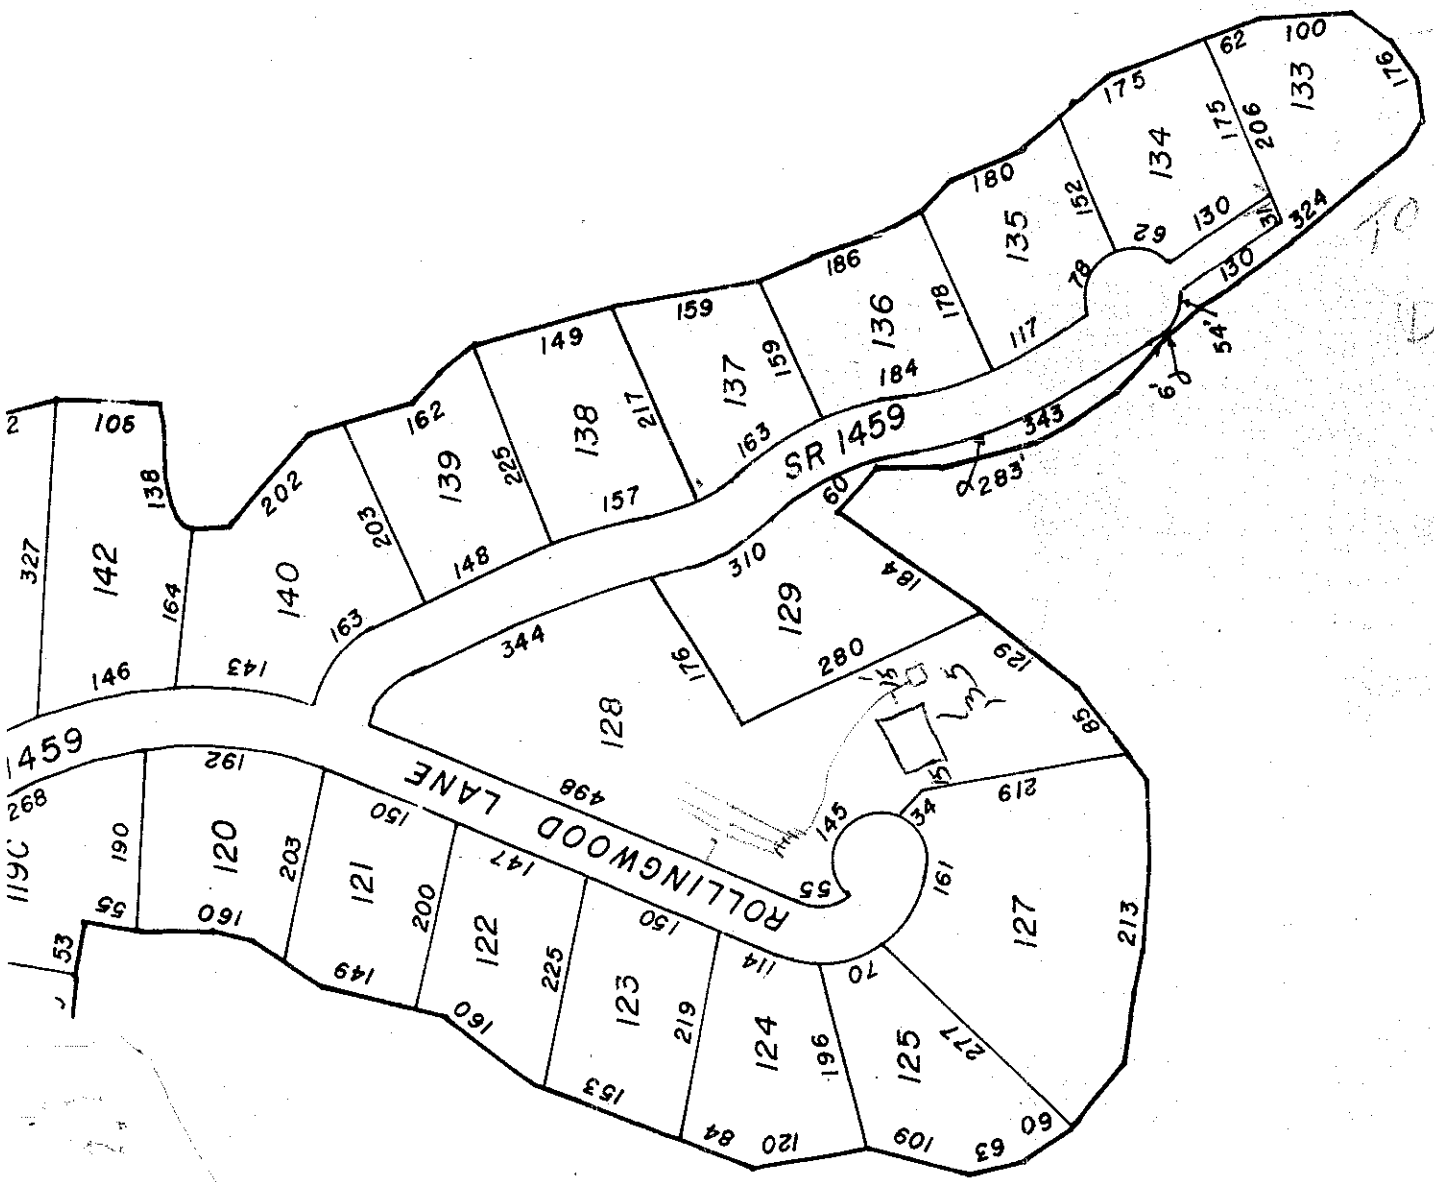

SR 1459
ROLLINGWOOD LANE
119
120
121
122
123
124
125
127
128
129
134
135
136
137
138
139
140
142
133
105
138
202
162
149
159
186
180
175
62
100
176
206
324
130
54'
6'
345
283'
60
310
184
344
176
280
129
498
145
55
34
219
213
161
70
114
196
271
109
63
60
84
120
153
219
225
147
150
200
160
149
53
55
190
268
192
203
150
160
327
164
146
143
163
148
225
203
157
217
163
159
184
178
117
78
29
130
311
152
175
206
176
100
62
133
134
136
137
138
139
140
142
120
121
122
123
124
125
127
128
129
135
133
105
138
202
162
149
159
186
180
175
62
100
176
206
324
130
54'
6'
345
283'
60
310
184
344
176
280
129
498
145
55
34
219
213
161
70
114
196
271
109
63
60
84
120
153
219
225
147
150
200
160
149
53
55
190
268
192
203
150
160
327
164
146
143
163
148
225
203
157
217
163
159
184
178
117
78
29
130
311
152
175
206
176
100
62
133
134
136
137
138
139
140
142
120
121
122
123
124
125
127
128
129
135