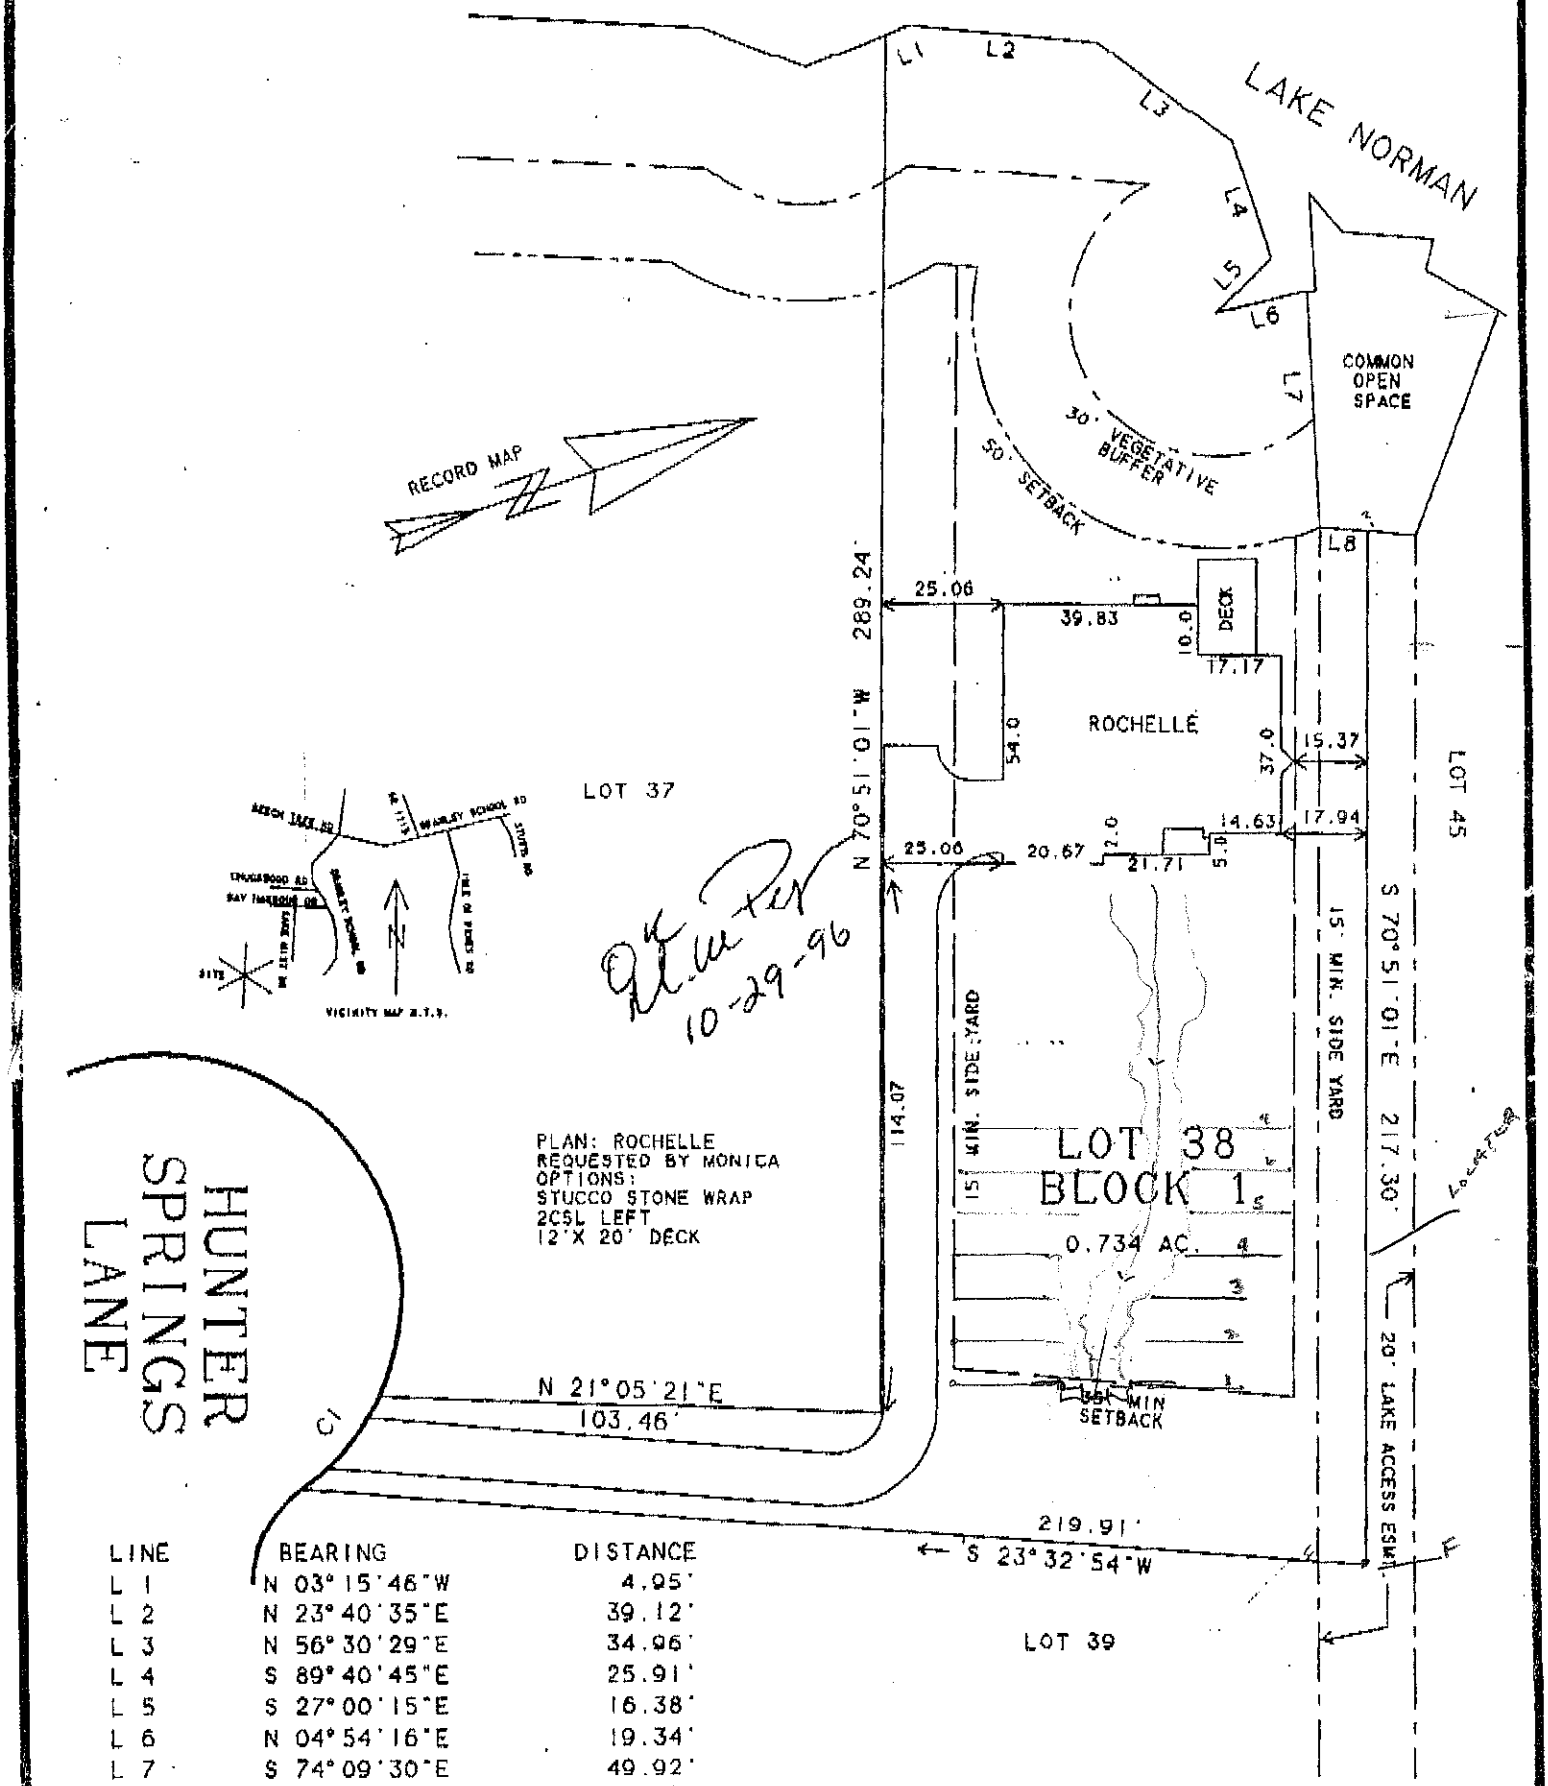
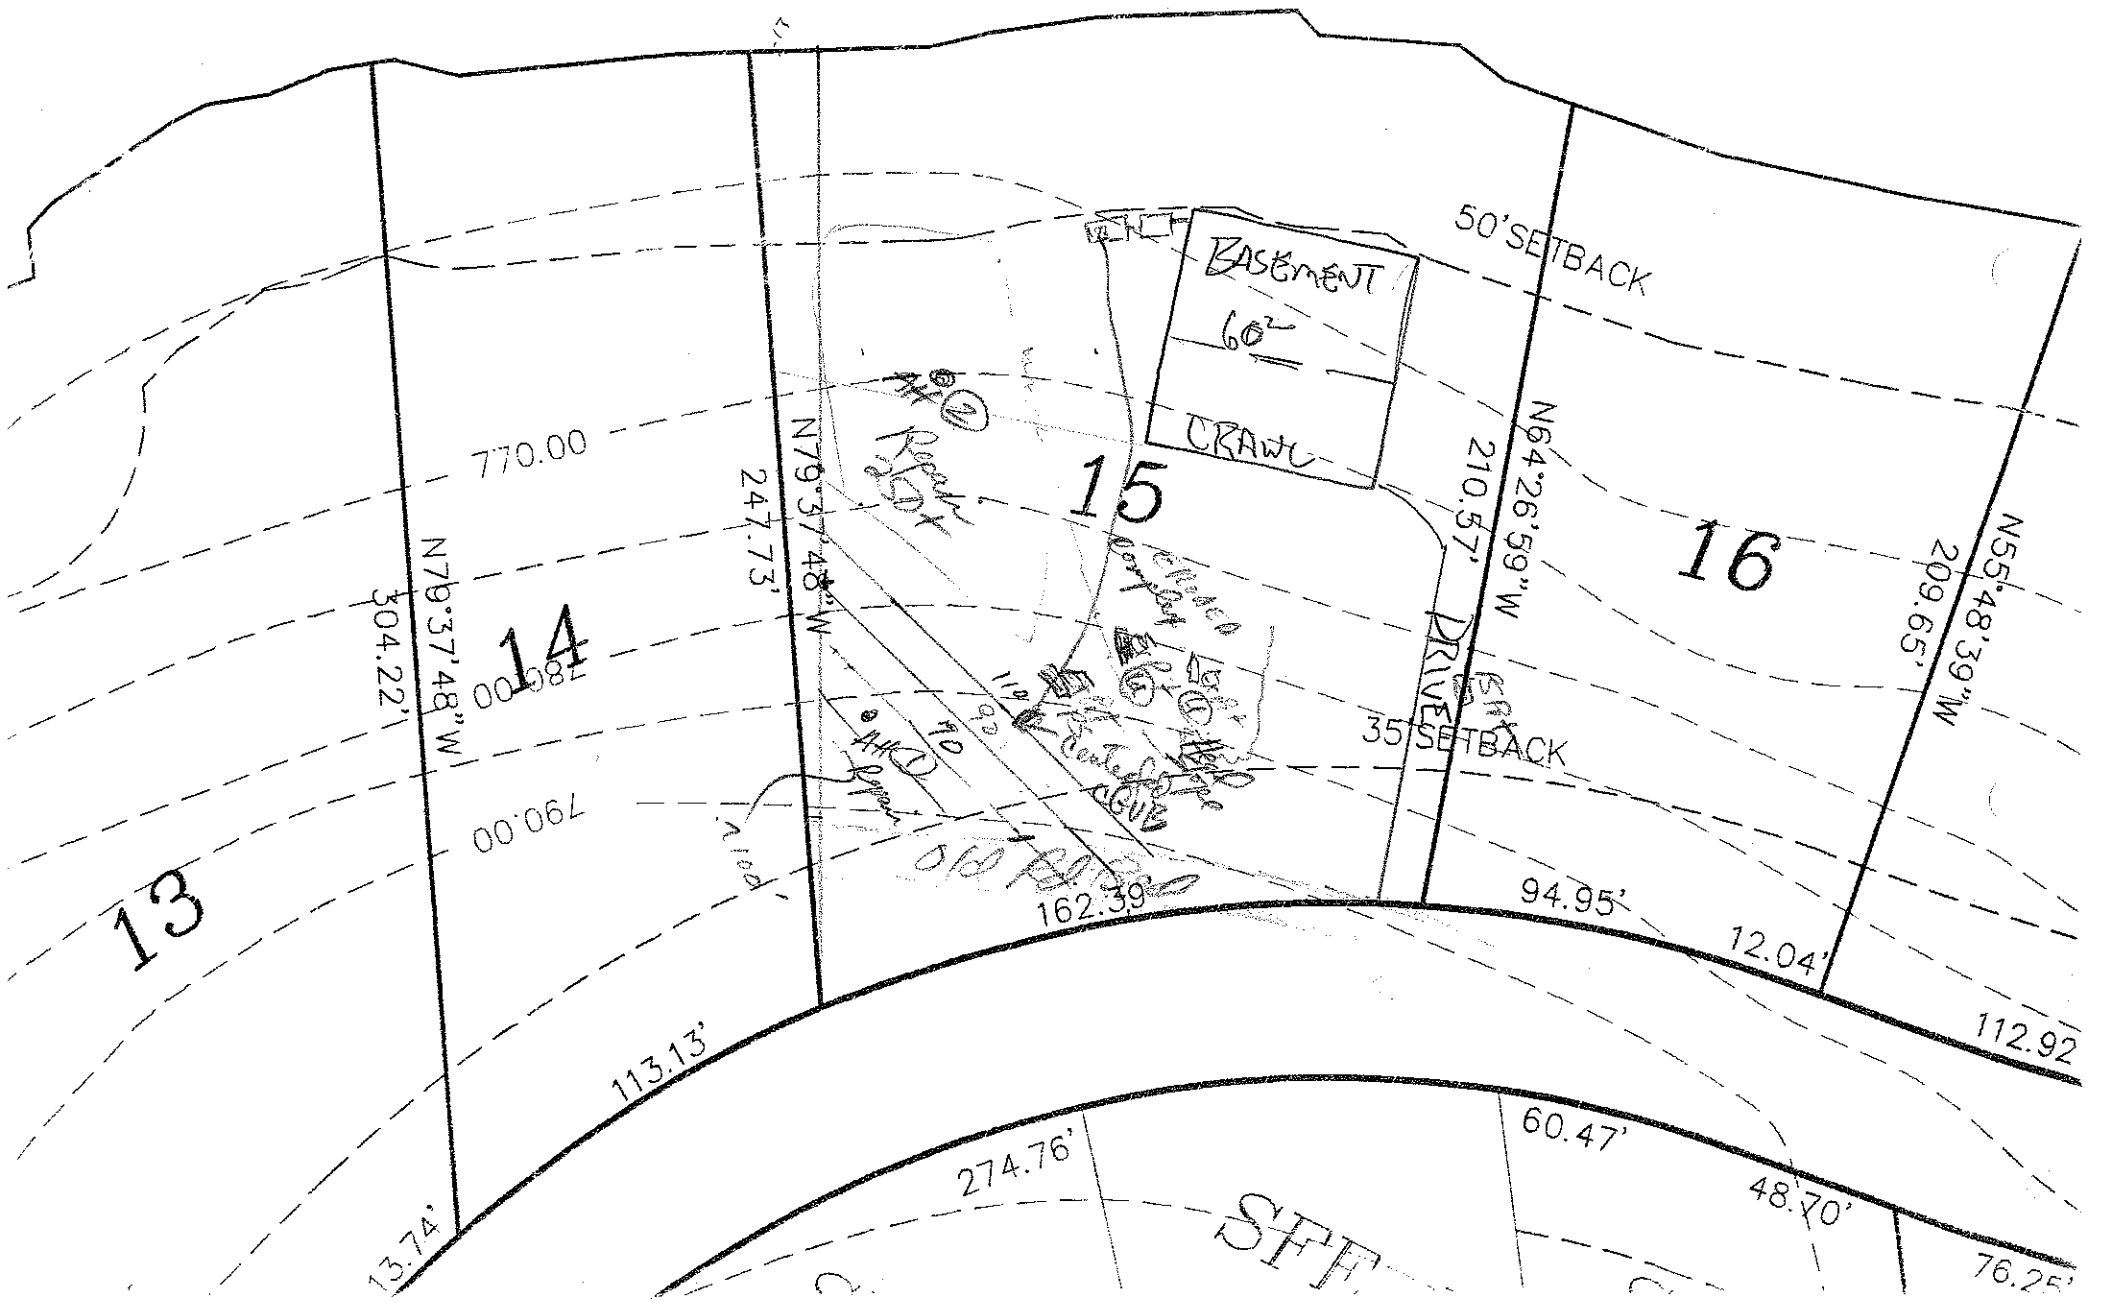


LINE	BEARING	DISTANCE
L 1	N 03°15'46"W	4.95'
L 2	N 23°40'35"E	39.12'
L 3	N 56°30'29"E	34.96'
L 4	S 89°40'45"E	25.91'
L 5	S 27°00'15"E	16.38'
L 6	N 04°54'16"E	19.34'
L 7	S 74°09'30"E	49.92'
L 8	N 23°45'10"E	10.03'

CURVE	DELTA ANGLE	RADIUS	ARC	TANGENT	CHORD	CHORD BEARING
C 1	28°57'31"	50.00'	25.27'	12.91'	25.00'	N 31°28'46"W


50'SETBACK
BASEMENT
60²
CRAWL
15
16
14
13
770.00
780.00
790.00
N79°37'48"W
304.22'
247.73'
N64°26'59"W
210.57'
N55°48'39"W
209.65'
DRIVE
35'SETBACK
162.39'
94.95'
12.04'
112.92
113.13'
13.74'
274.76'
60.47'
48.70'
76.25'
SFF