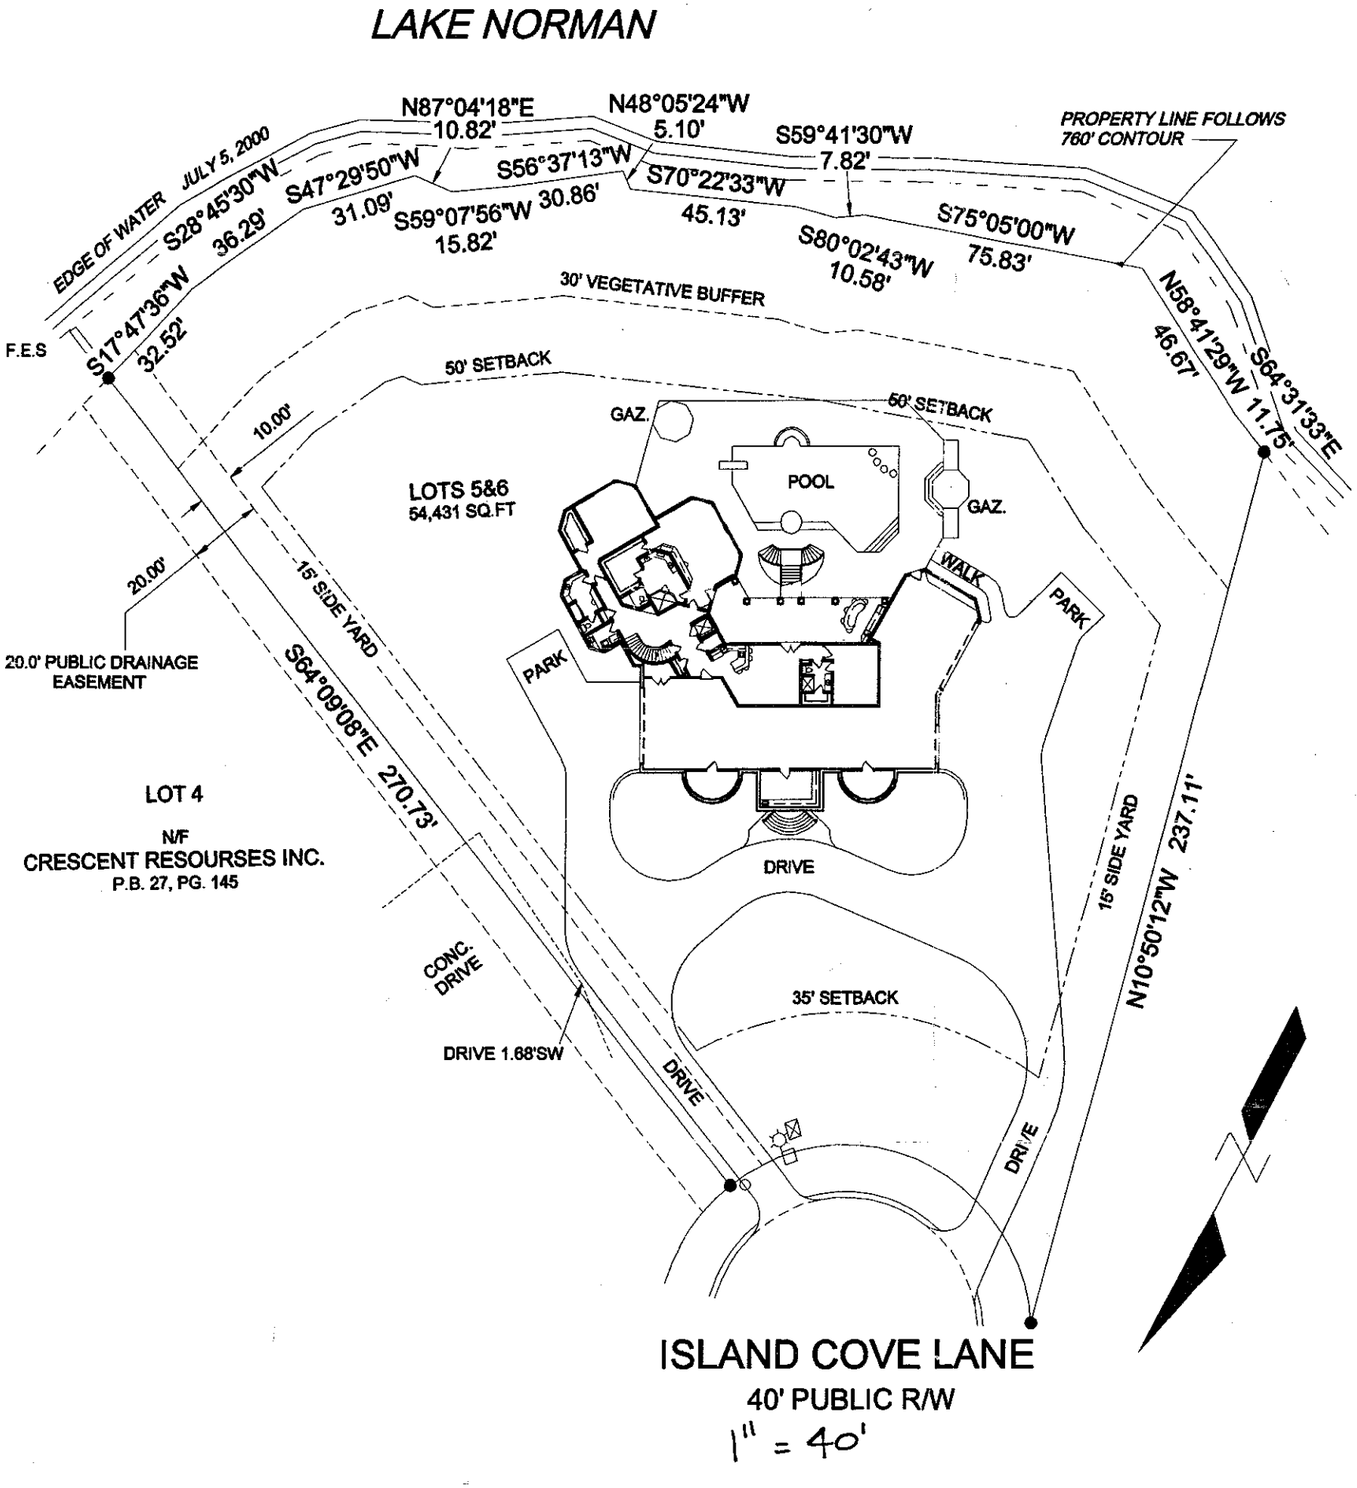

LAKE NORMAN
EDGE OF WATER JULY 5, 2000
S28°45'30"W 36.29'
S47°29'50"W 31.09'
N87°04'18"E 10.82'
S59°07'56"W 15.82'
S56°37'13"W 30.86'
N48°05'24"W 5.10'
S70°22'33"W 45.13'
S59°41'30"W 7.82'
S80°02'43"W 10.58'
S75°05'00"W 75.83'
PROPERTY LINE FOLLOWS 760' CONTOUR
N58°41'29"W 46.67'
S64°31'33"E 11.75'
F.E.S
S17°47'36"W 32.52'
30' VEGETATIVE BUFFER
50' SETBACK
50' SETBACK
10.00'
GAZ.
LOTS 5&6
54,431 SQ.FT
POOL
GAZ.
WALK
PARK
PARK
20.00'
15' SIDE YARD
20.0' PUBLIC DRAINAGE EASEMENT
S64°09'08"E 270.73'
LOT 4
N/F
CRESCENT RESOURSES INC.
P.B. 27, PG. 145
DRIVE
15' SIDE YARD
N10°50'12"W 237.11'
CONC. DRIVE
35' SETBACK
DRIVE 1.68'SW
DRIVE
DRIVE
ISLAND COVE LANE
40' PUBLIC R/W
1" = 40'