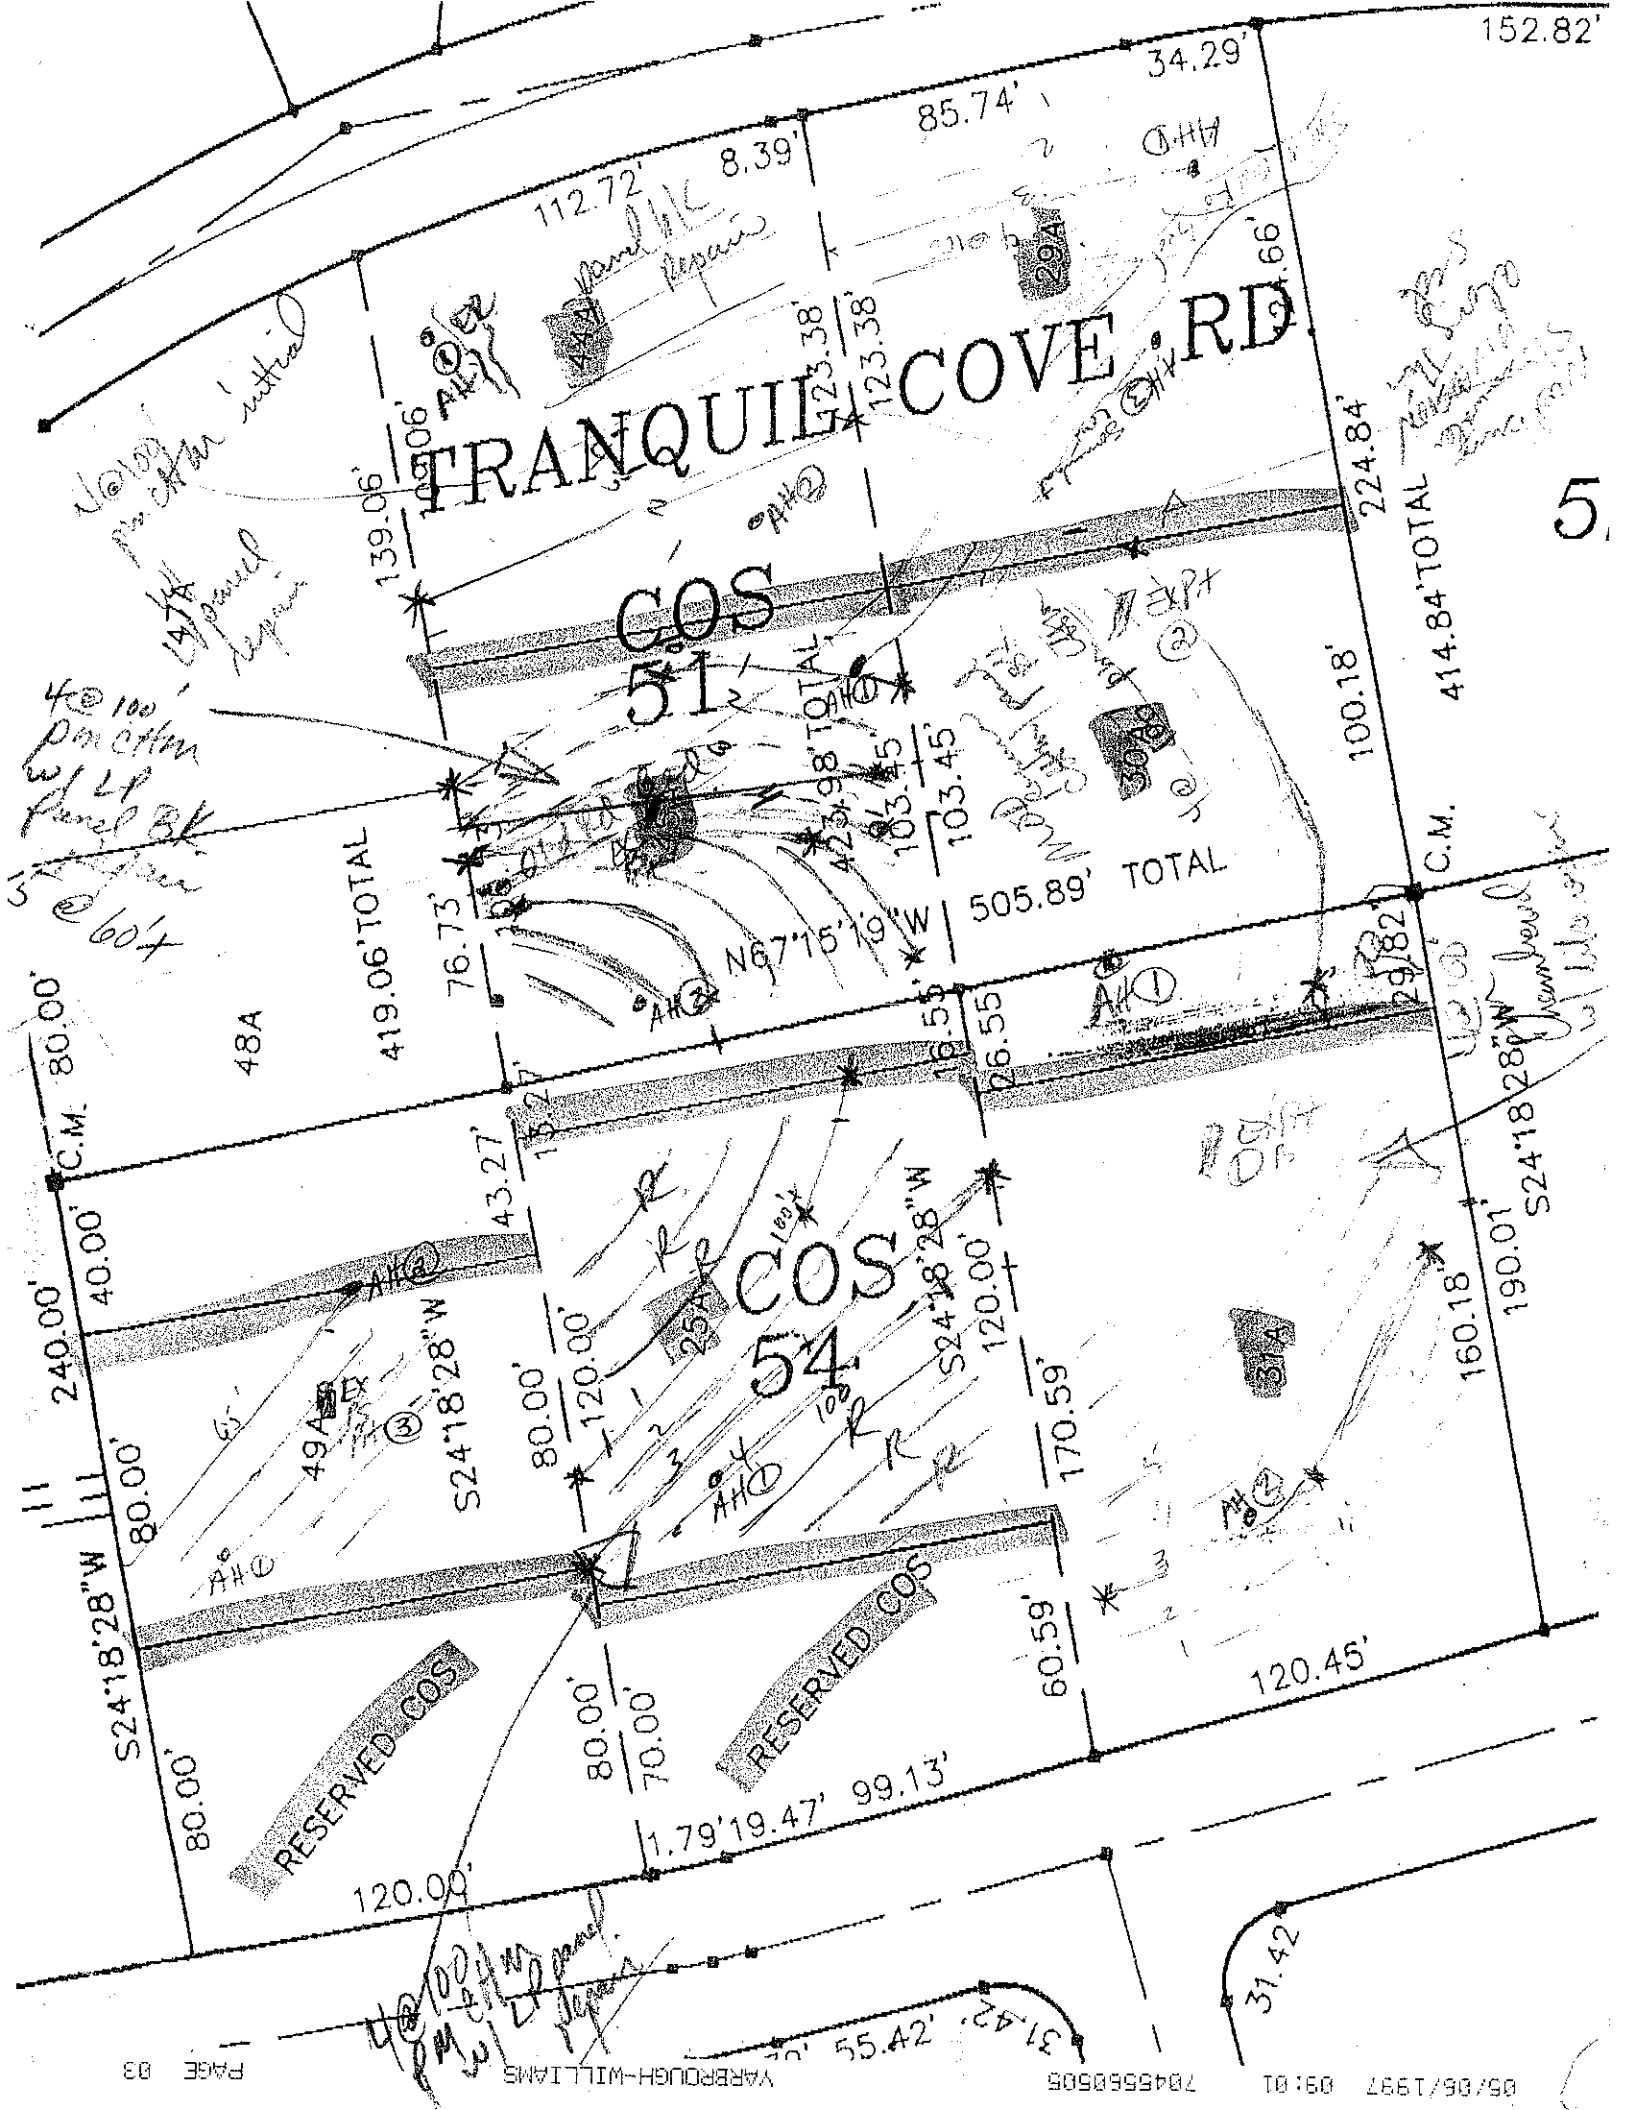

TRANQUIL COVE RD.
COS 51
COS 54
152.82'
34.29'
85.74'
8.39'
112.72'
123.38'
123.38'
139.06'
224.84'
414.84' TOTAL
100.18'
103.45'
103.45'
42.98' TOTAL
76.73'
419.06' TOTAL
505.89' TOTAL
N67°15'19"W
C.M.
80.00'
48A
43.27'
16.55'
16.55'
240.00'
40.00'
S24°18'28"W
80.00'
120.00'
120.00'
170.59'
60.59'
160.18'
190.01'
S24°18'28"W
RESERVED COS
RESERVED COS
80.00'
70.00'
80.00'
120.00'
120.45'
99.13'
1.79'19.47'
31.42'
55.42'
31.42'
PAGE 03
VARBROUGH-WILLIAMS
7045565065
05/06/1997 09:01