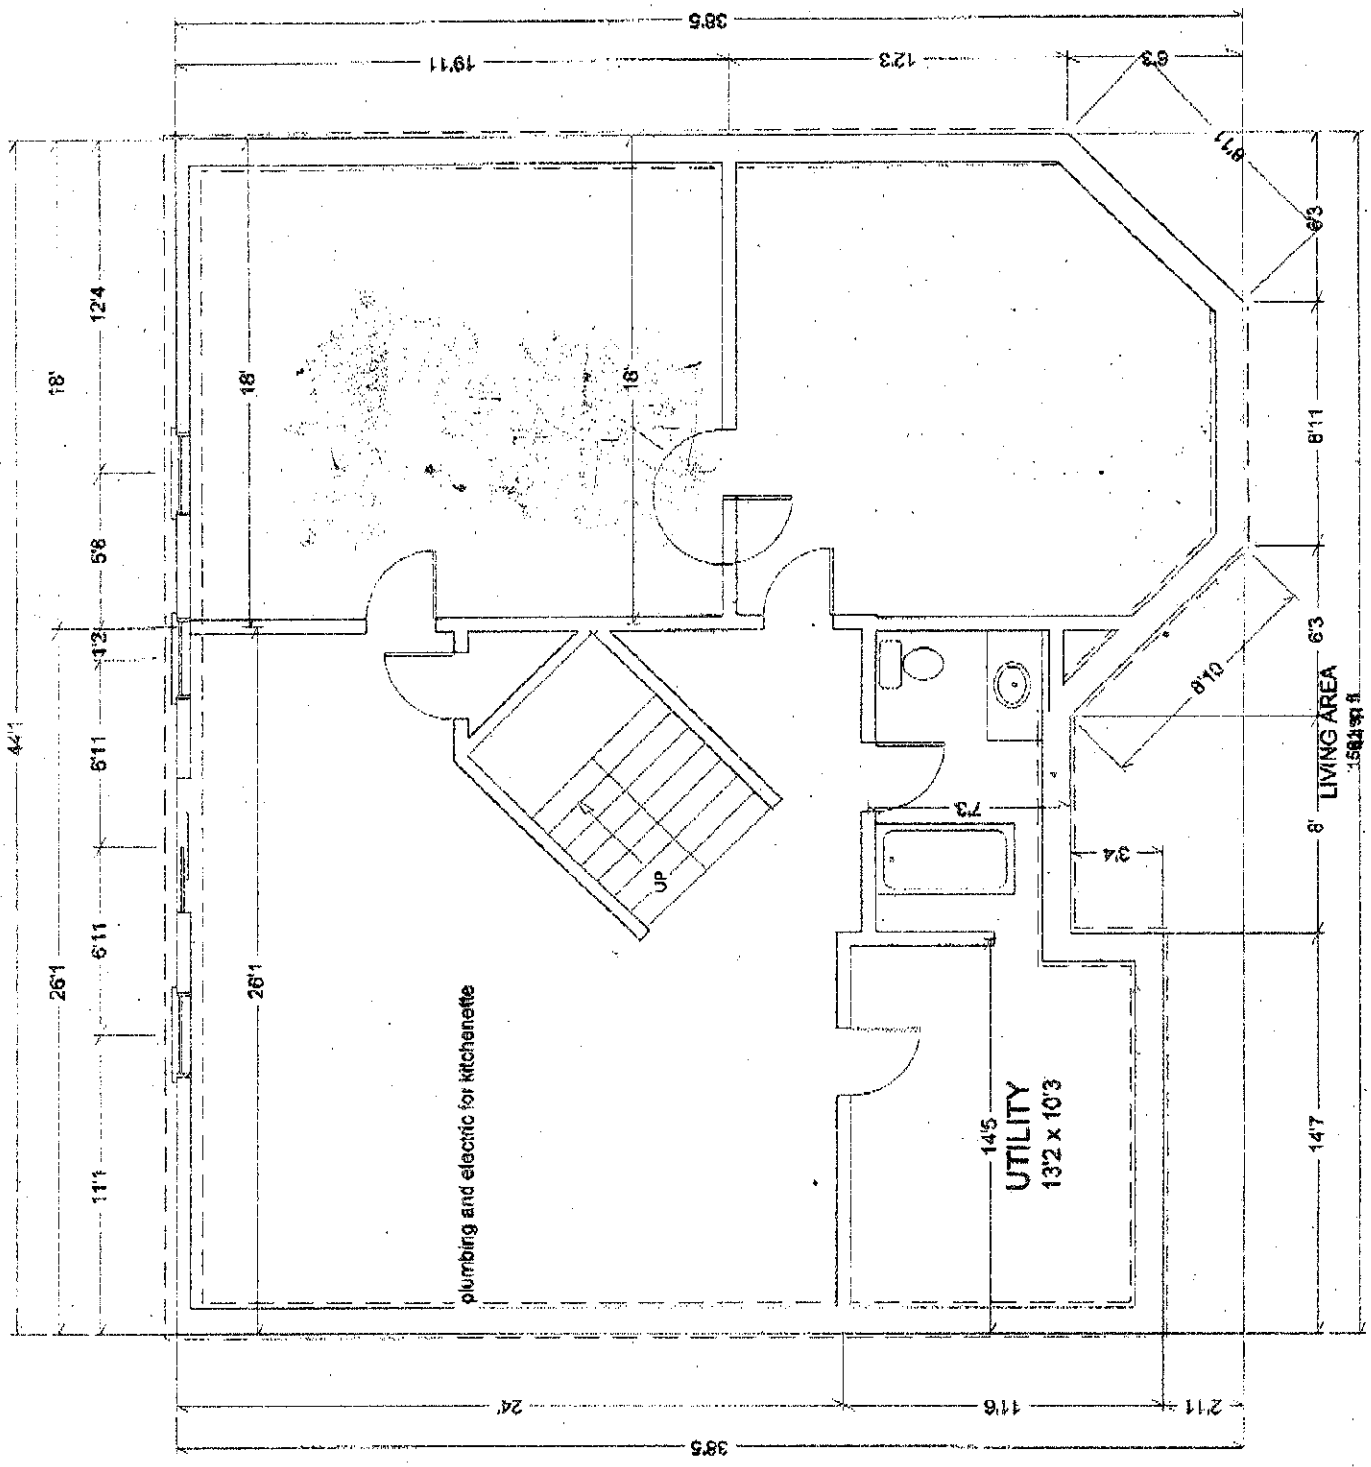

38'6
19'11
12'3
6'3
8'11
6'3
12'4
18'
18'
18'
5'8
1'2
6'11
6'11
44'1
26'1
26'1
11'1
8'11
6'3
8'10
LIVING AREA
7'3
3'4
8'
UP
plumbing and electric for kitchenette
14'5
UTILITY
13'2 x 10'3
14'7
24'
11'6
2'11
38'6