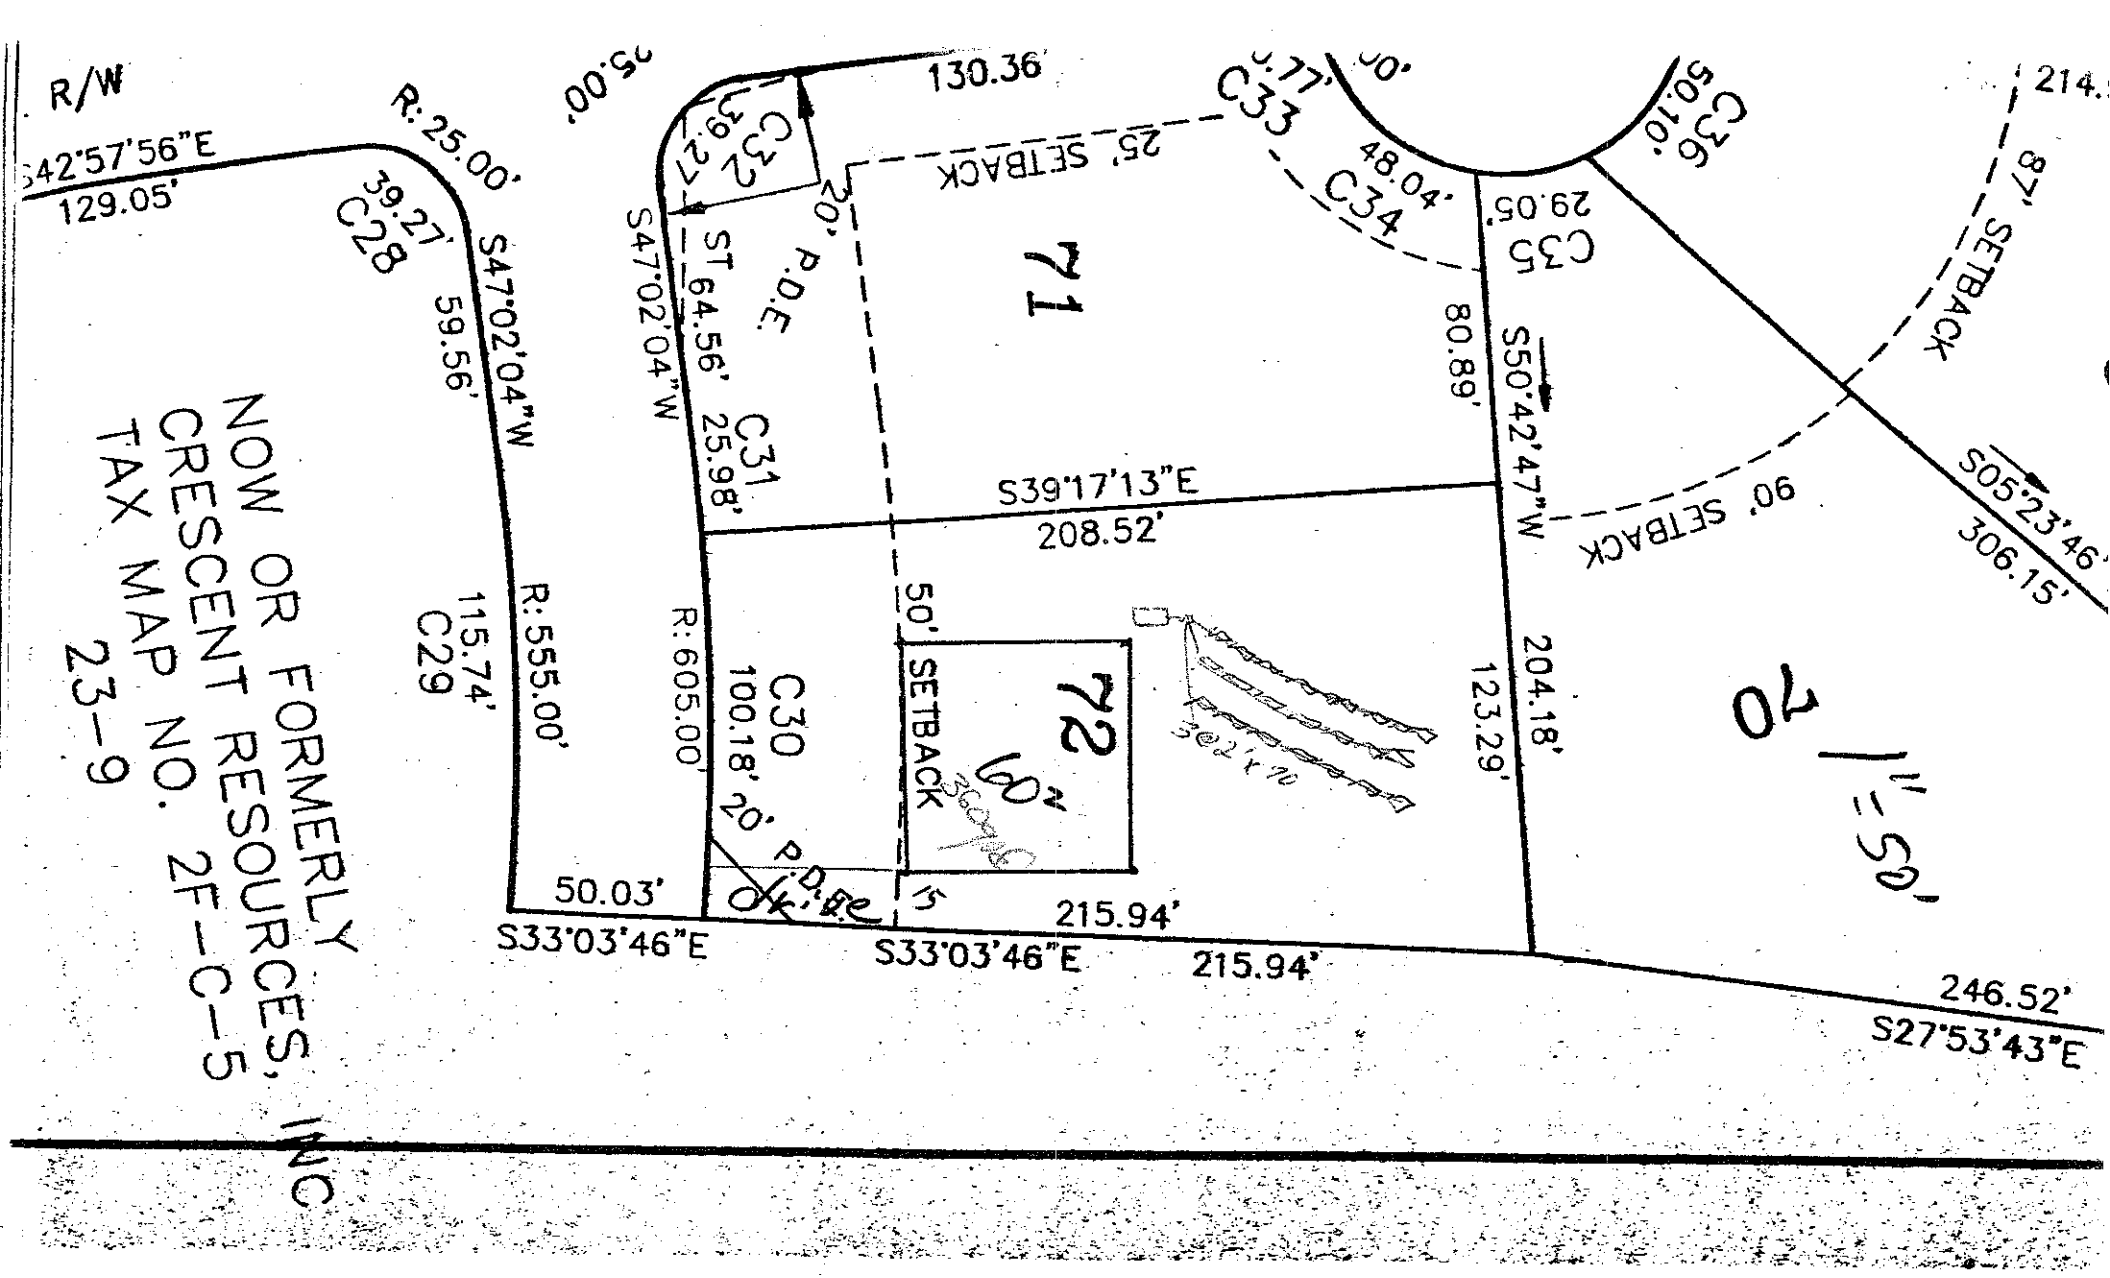

R/W
S42°57'56"E
129.05'
R: 25.00'
39.27'
C28
S47°02'04"W
59.56'
NOW OR FORMERLY
CRESCENT RESOURCES, INC
TAX MAP NO. 2F-C-5
23-9
115.74'
C29
R: 555.00'
50.03'
S33°03'46"E
R: 605.00'
C30
100.18'
20' P.O.B.
C31
25.98'
S47°02'04"W
64.56'
ST
C32
27.39'
25.00'
130.36'
25' SETBACK
20' P.O.E.
71
C33
48.04'
C34
C35
29.05'
C36
50.10'
80.89'
S50°42'47"W
S39°17'13"E
208.52'
50'
SETBACK
72
60'
204.18'
123.29'
215.94'
S33°03'46"E
215.94'
246.52'
S27°53'43"E
90' SETBACK
S05°23'46"
306.15'
70
1" = 50'