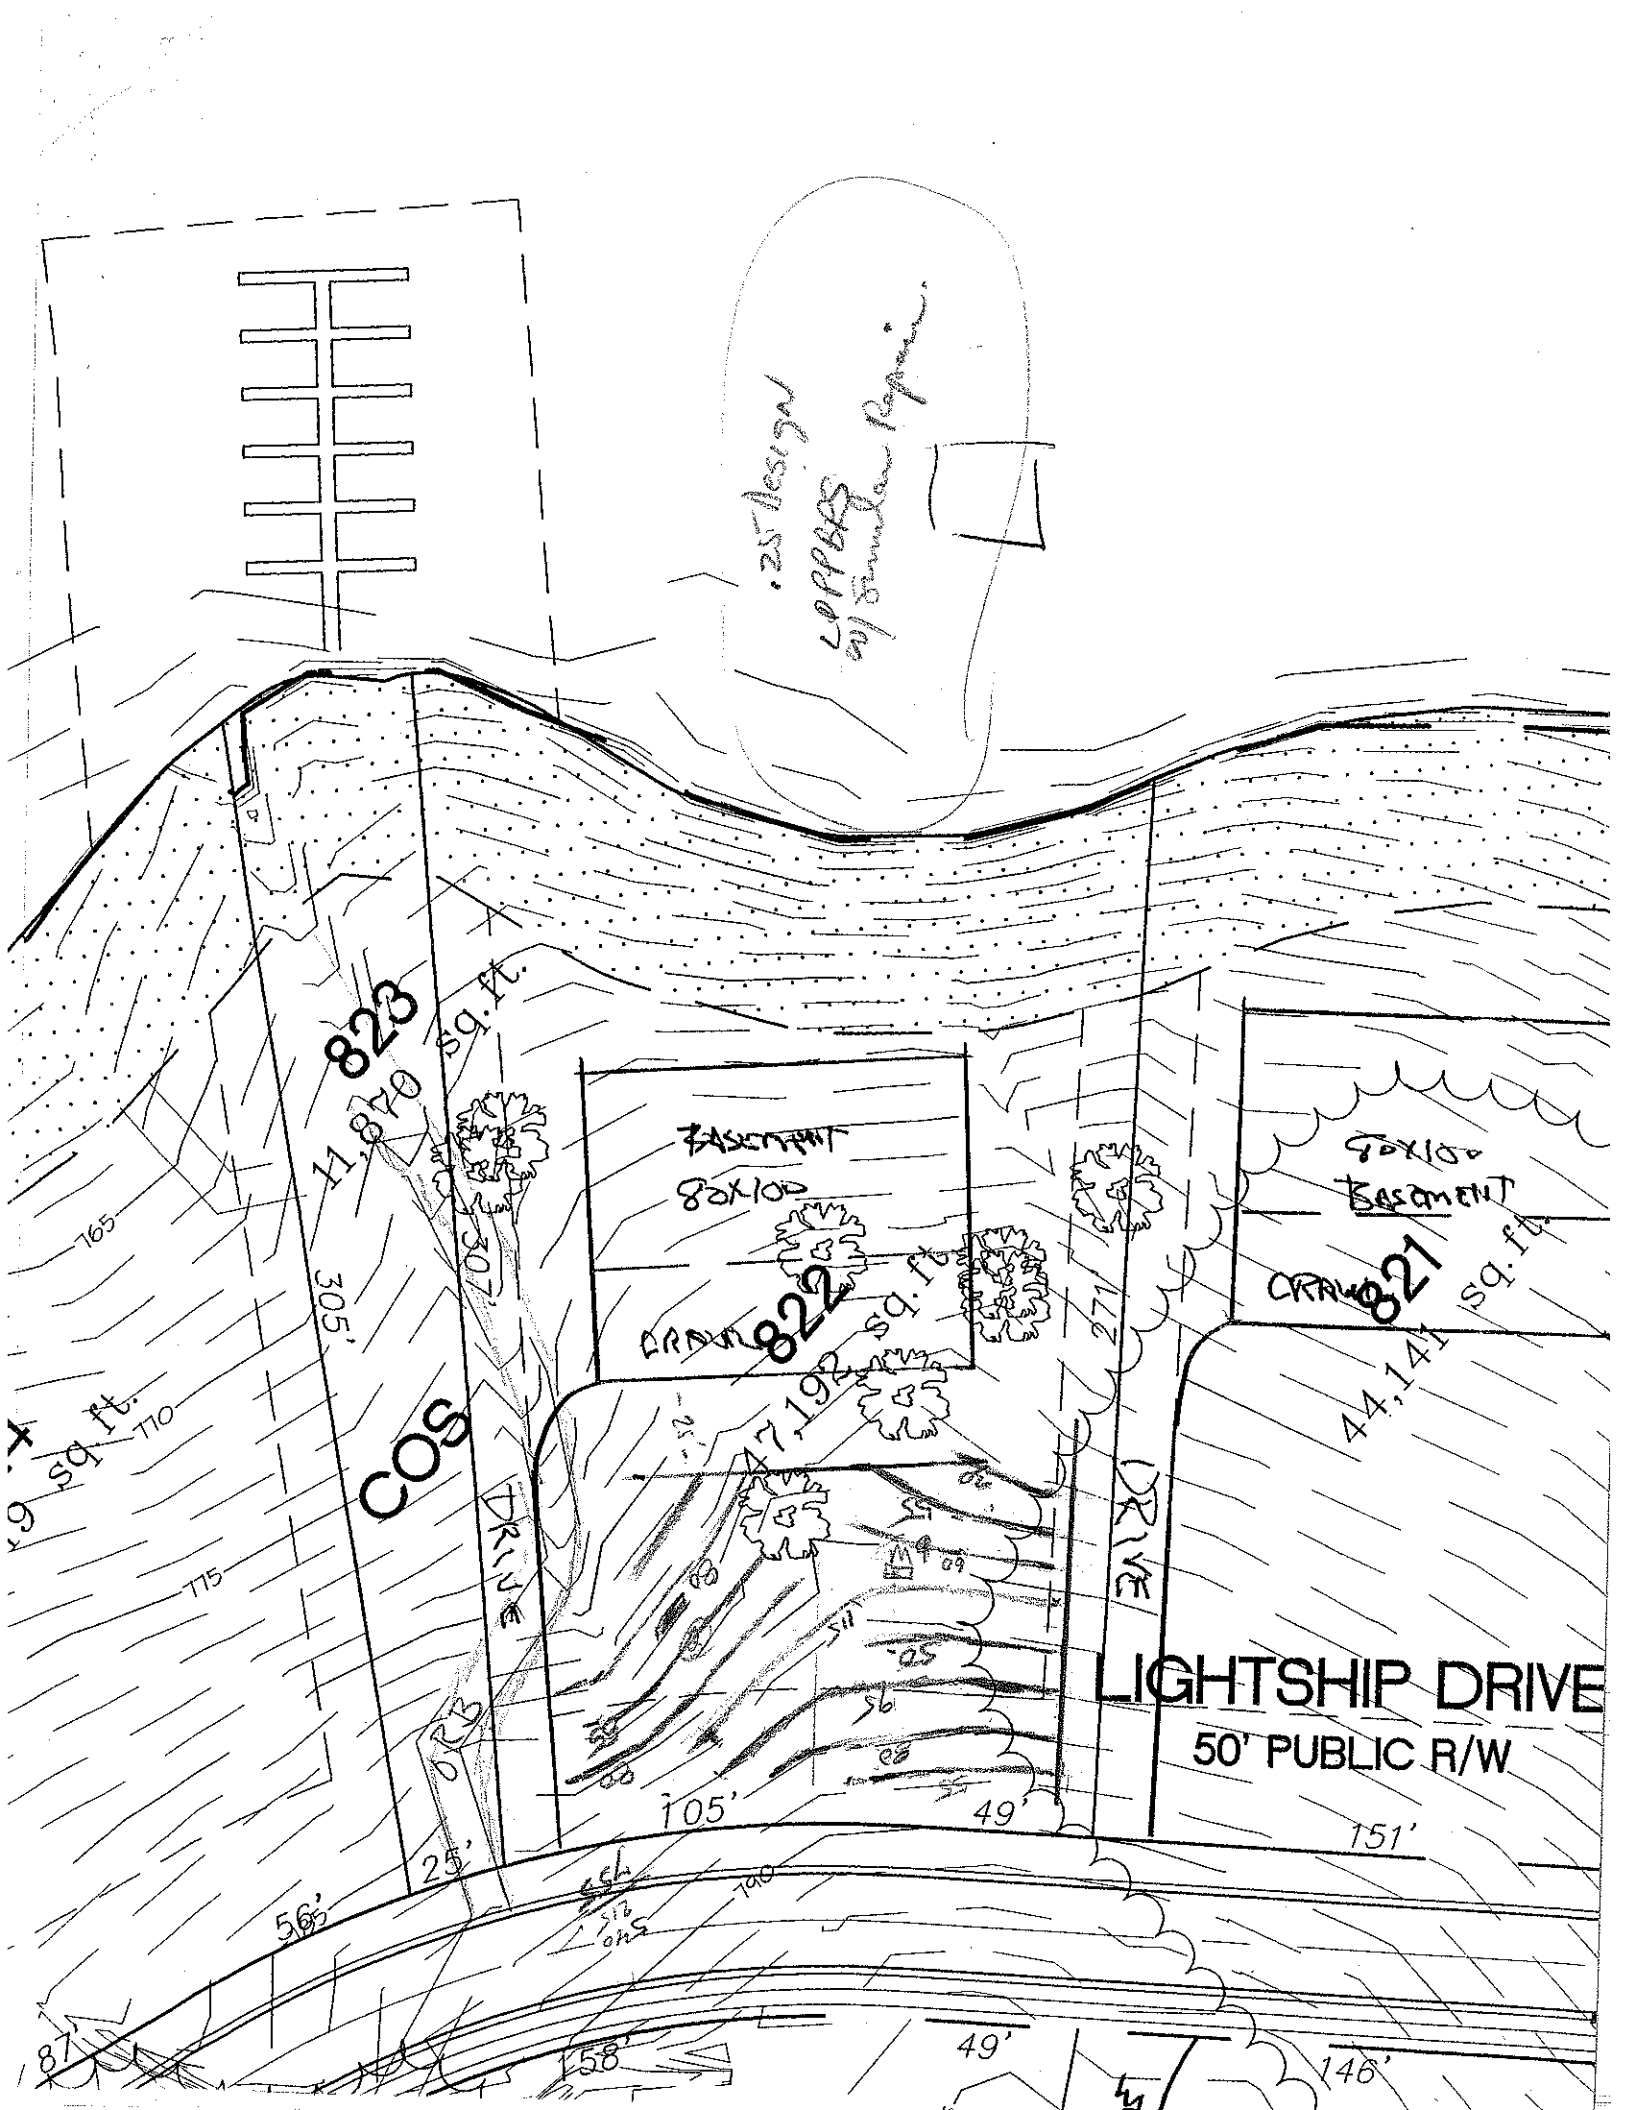

823
11,870 sq. ft.
COS
822
7,192 sq. ft.
821
44,141 sq. ft.
BASEMENT
80X100
DRIVE
LIGHTSHIP DRIVE
50' PUBLIC R/W
105'
49'
151'
305'
307'
271'
25'
56½'
187'
158'
146'