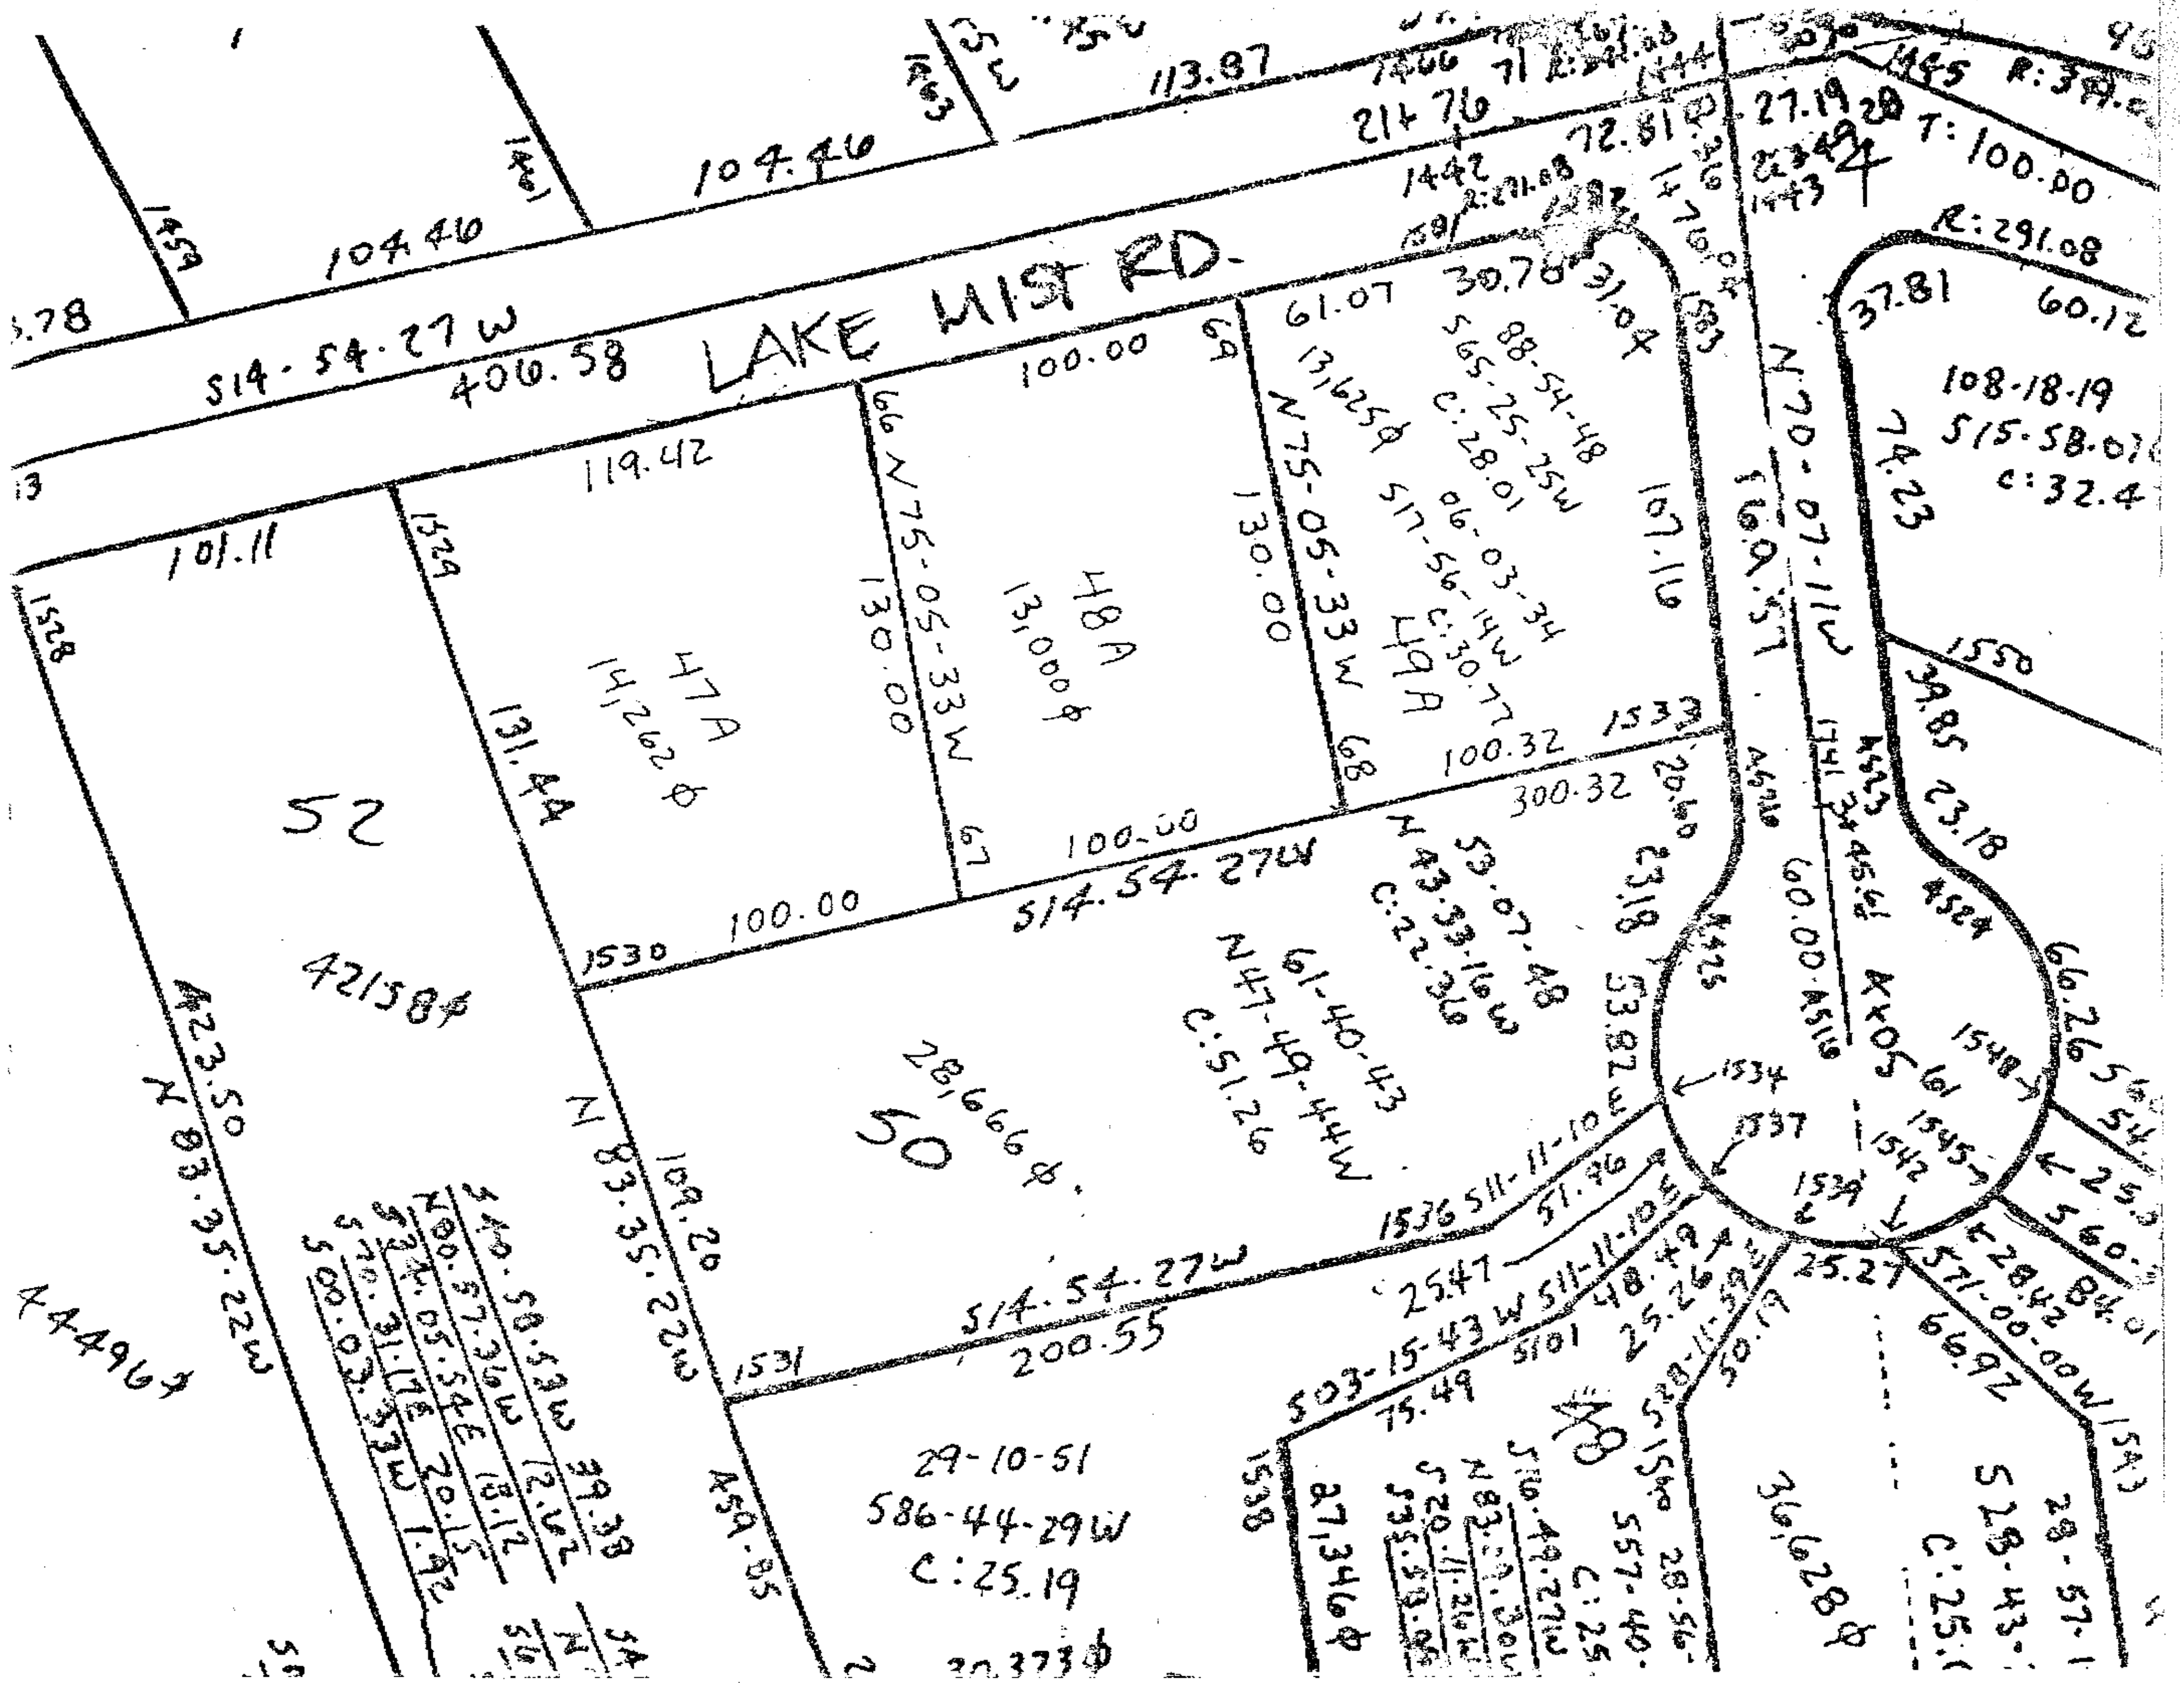
1" = 50'
49
BASEMENT
CRAWL
152' SETBACK
DRIVE
94' SETBACK
48
50
47
106' SETB


LAKE MIST RD.
S14-54-27 W
406.58
104.46
113.87
214.76
72.81
27.19
T: 100.00
R: 291.08
37.81
60.12
108-18-19
S15-58-01
C: 32.4
74.23
N 70-07-11 W
169.57
107.16
61.07
30.78
31.04
88-54-48
S65-25-25W
C: 28.01
06-03-34
S17-56-14W
C: 30.77
49A
13,625 φ
N 75-05-33 W
130.00
100.00
48A
13,000 φ
47A
14,262 φ
119.42
101.11
131.44
52
42158 φ
423.50
N 83-35-22 W
44496 φ
100.32
300.32
S14.54.27 W
53-07-48
N 43-33-16 W
C: 22.36
61-40-43
N 47-49-44 W
C: 51.26
50
28,666 φ
109.20
N 83.35.22 W
S14.54.27 W
200.55
S11-11-10 E
51.46
25.47
S03-15-43 W
75.49
S11-11-10 W
48.49
25.26
50.17
25.27
66.92
S71-00-00 W
28.42
84.01
66.26
60.00
29-10-51
S86-44-29 W
C: 25.19
459.85
27,346 φ
36,628 φ
S28-43-
C: 25.
28-57-
1550
1534
1537
1539
1542
1545
1548
1538
1531
1530
1536
1533
1528
1529