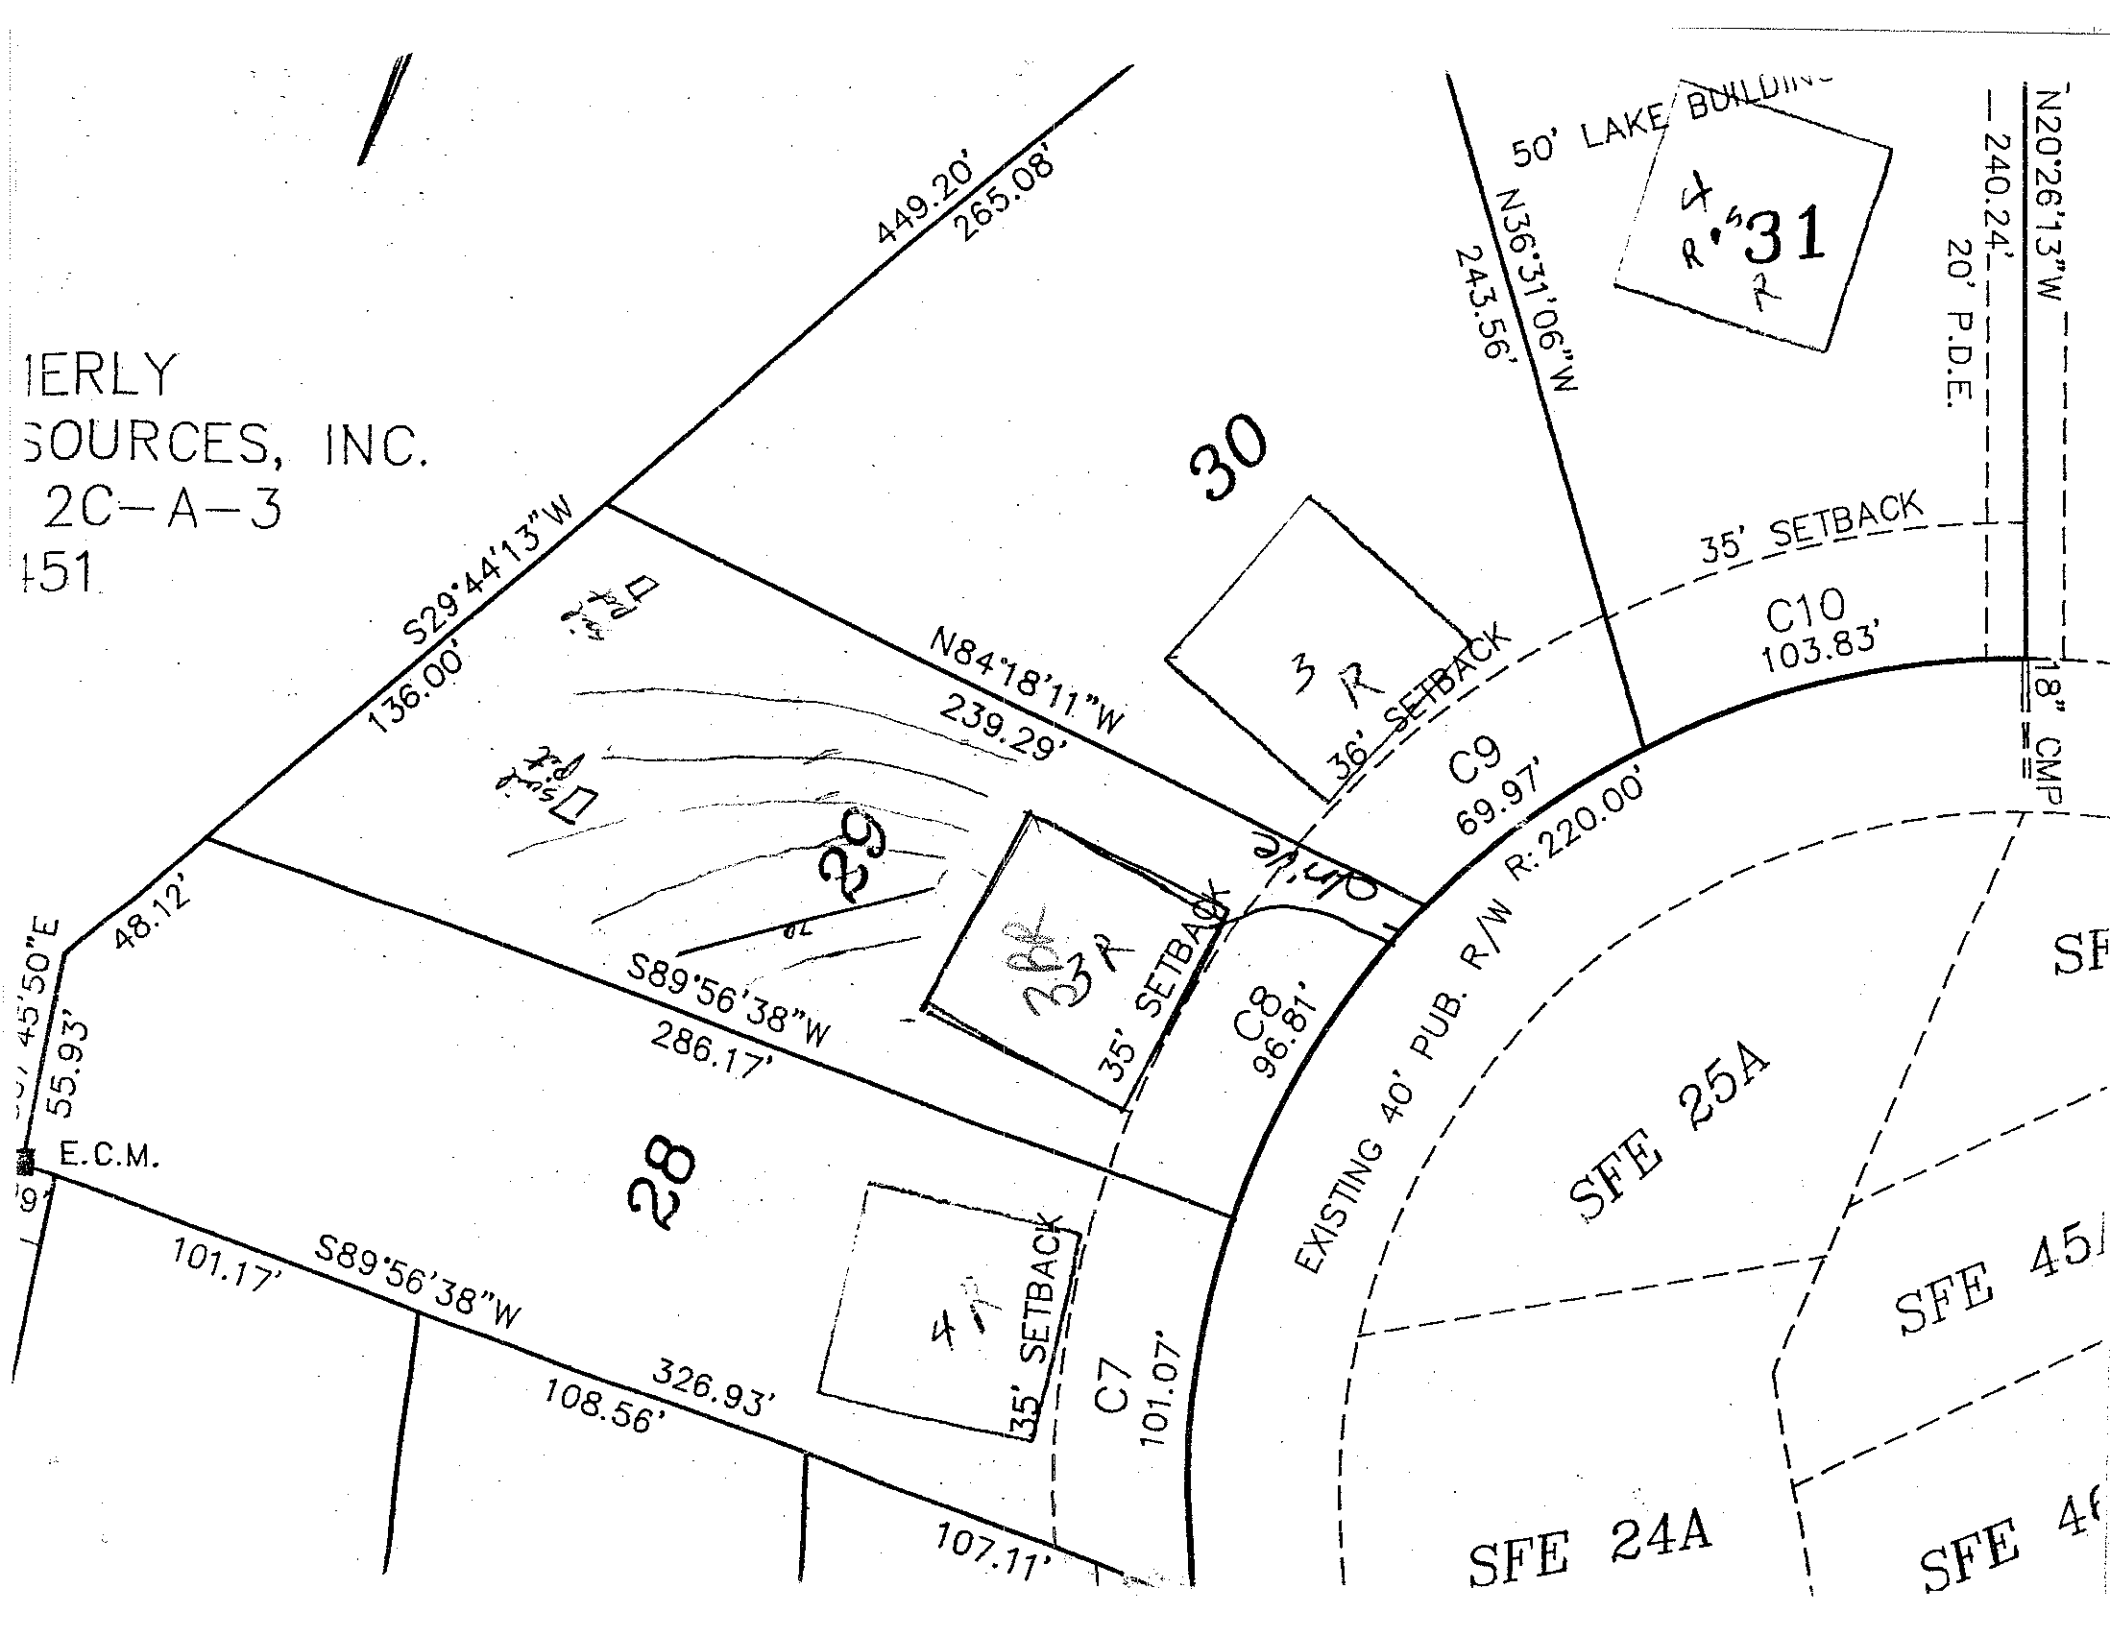

IERLY
SOURCES, INC.
2C-A-3
451
449.20'
265.08'
S29°44'13"W
136.00'
N84°18'11"W
239.29'
N36°31'06"W
243.56'
50' LAKE BUILDING
N20°26'13"W
240.24'
20' P.D.E.
18" CMP
35' SETBACK
36' SETBACK
C10
103.83'
C9
69.97'
R:220.00'
EXISTING 40' PUB. R/W
C8
96.81'
35' SETBACK
S89°56'38"W
286.17'
48.12'
S45°50"E
55.93'
E.C.M.
101.17'
S89°56'38"W
108.56'
326.93'
107.11'
35' SETBACK
C7
101.07'
30
29
28
3 R
4 R
SFE 25A
SFE 24A
SFE 45
SFE 46