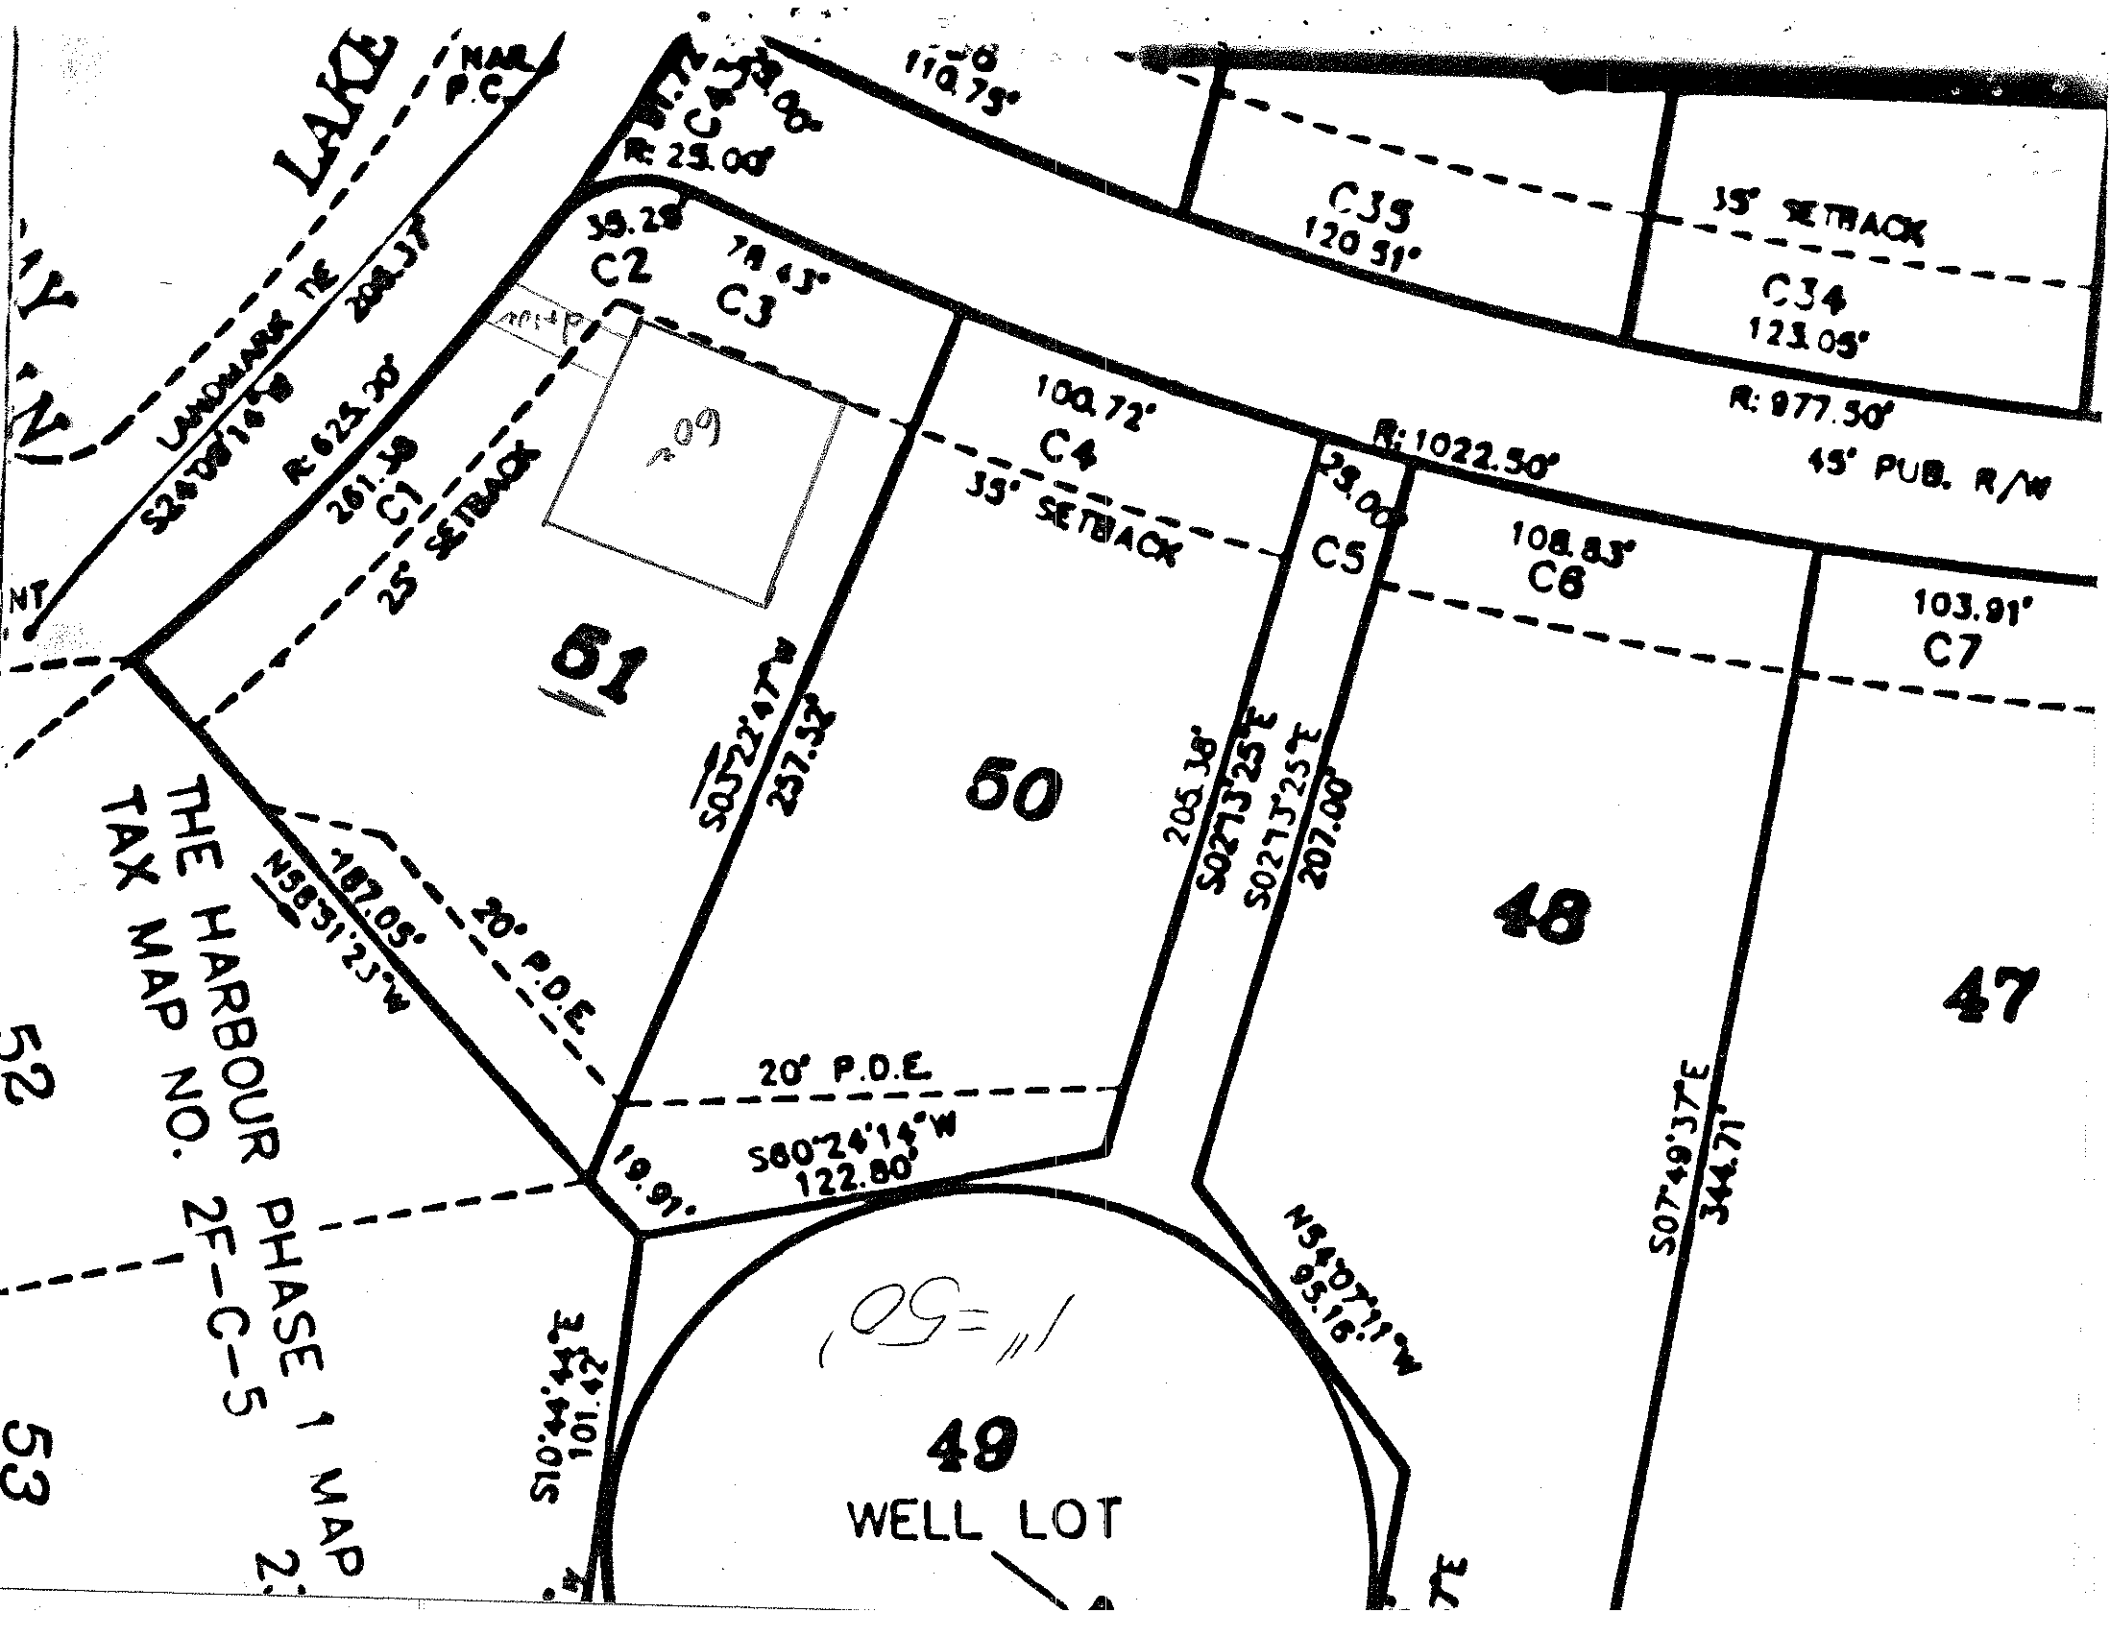

LAKE
N.A.R. P.C.
LANDMARK TE
S24°08'16"E
208.37'
R: 623.20'
261.38'
C1
25' SETBACK
35.28'
C2
R: 25.00'
79.43'
C3
110.75'
C35
120.91'
35' SETBACK
C34
123.05'
R: 977.50'
45' PUB. R/W
R: 1022.50'
100.72'
C4
35' SETBACK
23.00'
C5
108.83'
C6
103.91'
C7
61
60
48
47
S03°24'47"E
257.32'
205.36'
S02°13'25"E
207.00'
N58°31'23"W
187.05'
20' P.D.E.
20' P.D.E.
S00°24'14"W
122.80'
19.91'
S10°44'42"E
101.42'
N54°07'11"W
83.16'
S07°49'37"E
344.71'
49
WELL LOT
109=11
THE HARBOUR PHASE 1 MAP
TAX MAP NO. 2F-C-5
52
53