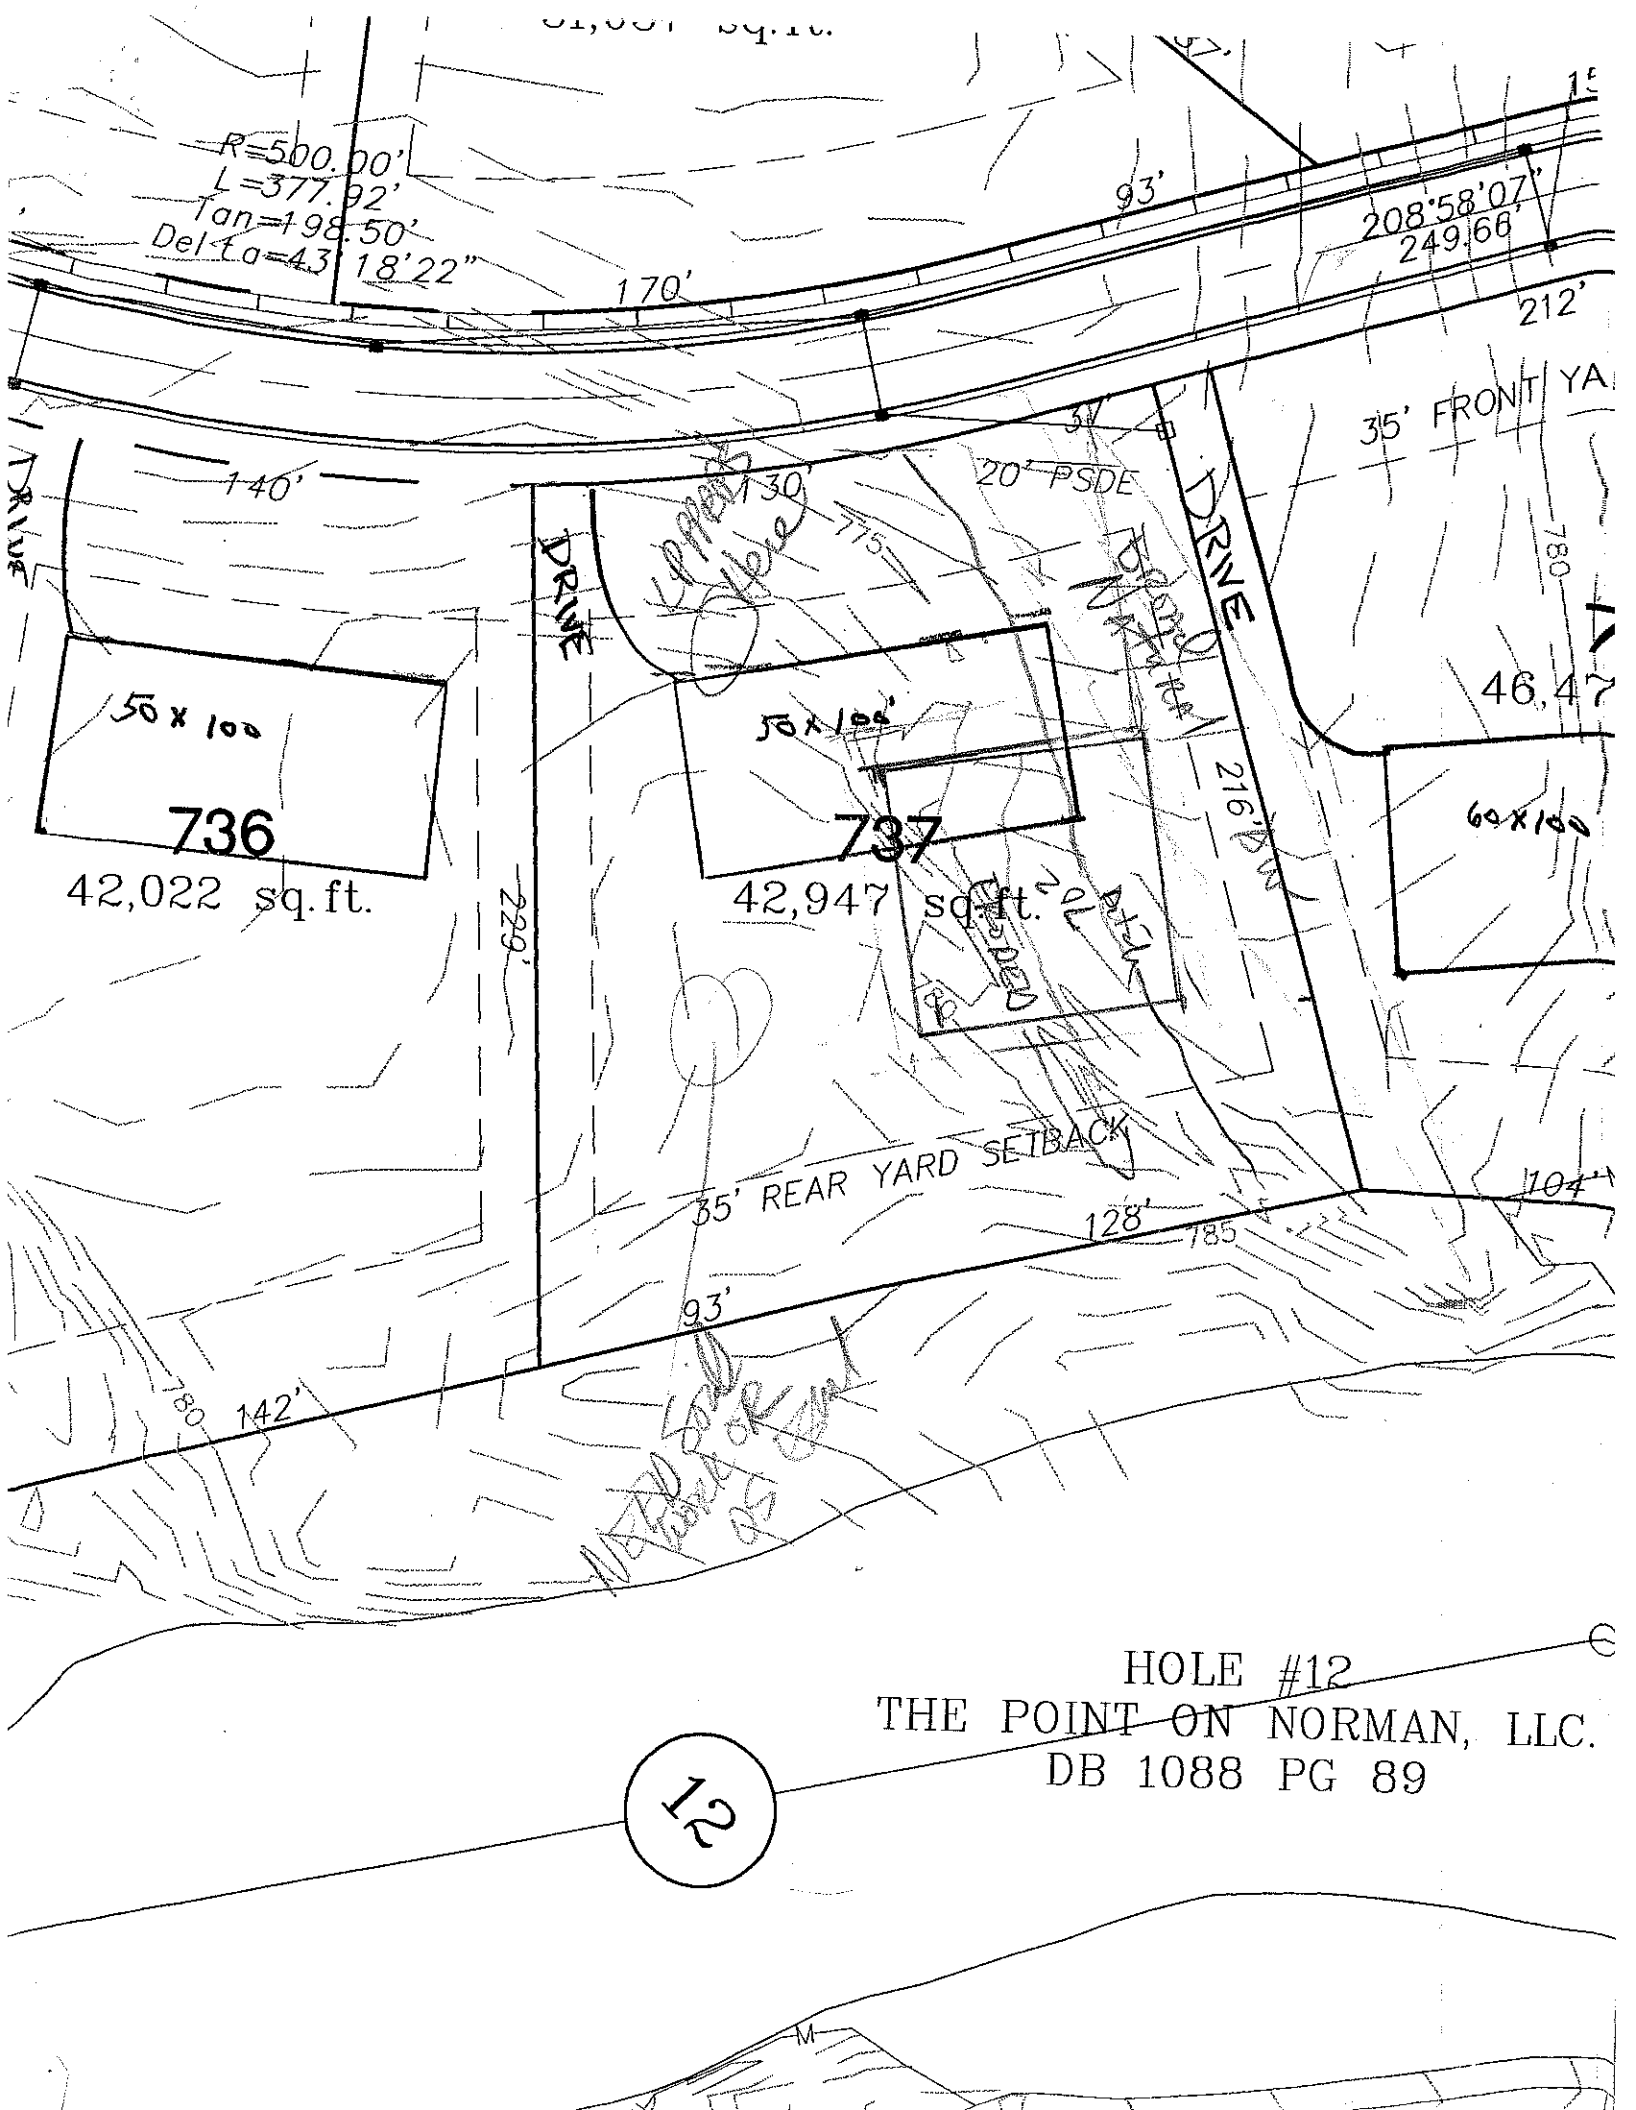

R=500.00'
L=377.92'
Tan=198.50'
Del Ta=43°18'22"
93'
208°58'07"
249.66'
170'
212'
35' FRONT YA
140'
130'
20' PSDE
DRIVE
775
780
50 x 100
736
42,022 sq.ft.
50 x 100
737
42,947 sq.ft.
216'
60 x 100
46,47
229'
35' REAR YARD SETBACK
104'
128'
185'
93'
780
142'
HOLE #12
THE POINT ON NORMAN, LLC.
DB 1088 PG 89
12