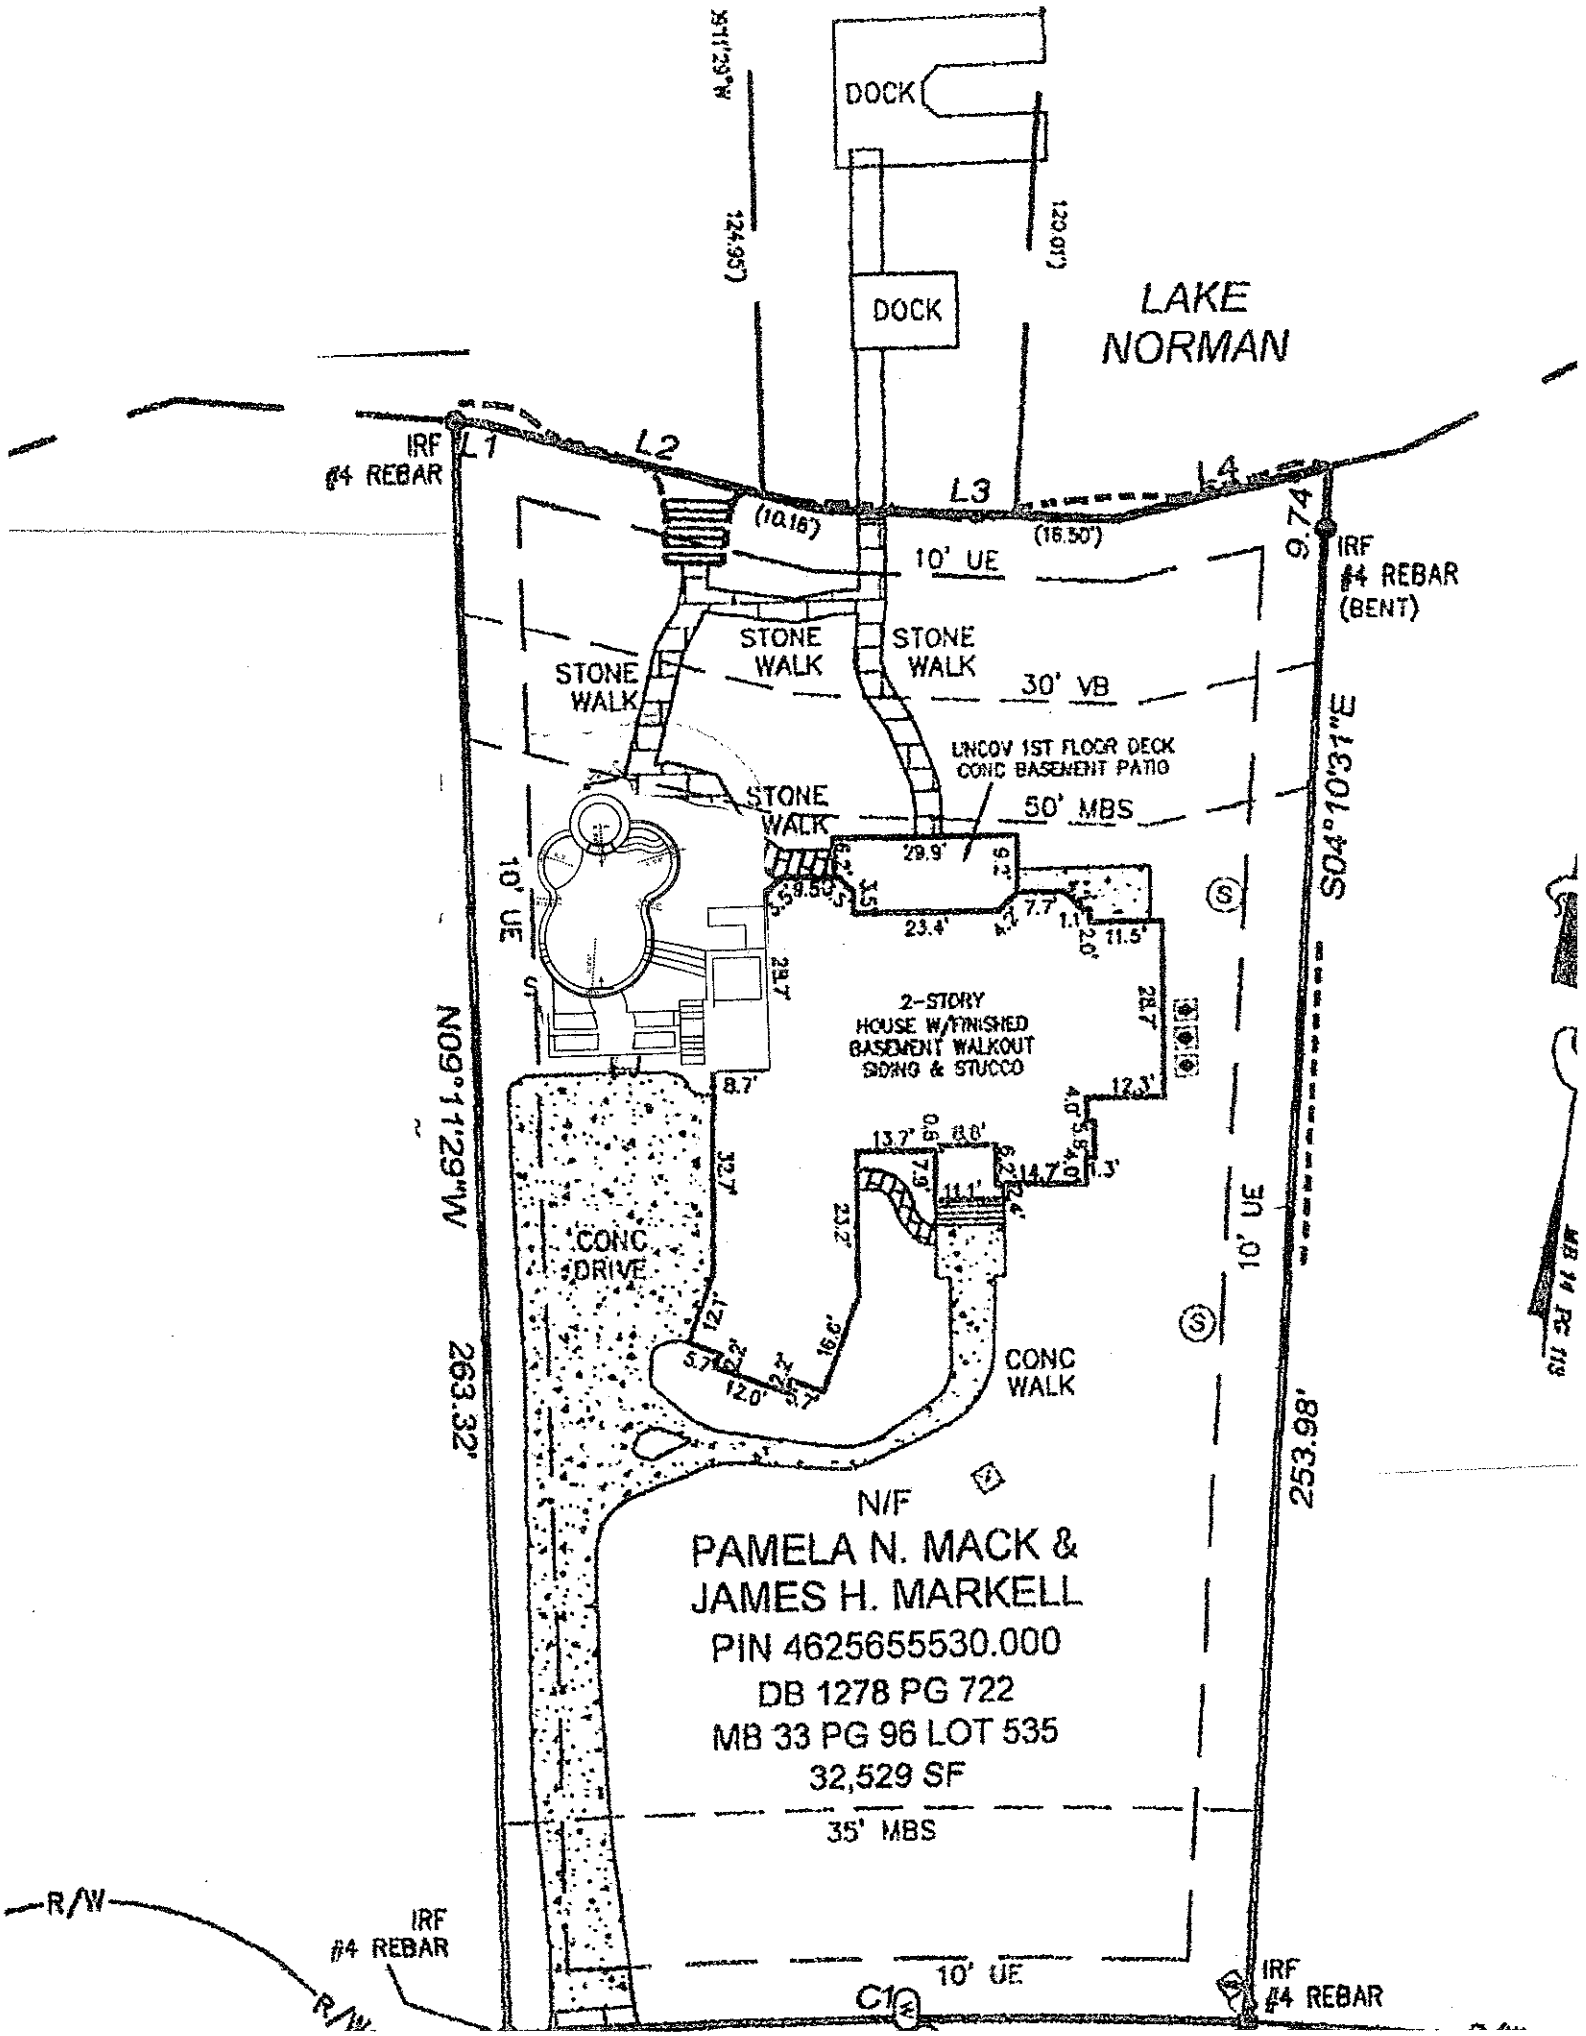

DOCK
DOCK
LAKE
NORMAN
IRF
#4 REBAR
L1
L2
L3
L4
(10.16')
(16.50')
9.74
IRF
#4 REBAR
(BENT)
10' UE
STONE
WALK
STONE
WALK
STONE
WALK
30' VB
UNCOV 1ST FLOOR DECK
CONC BASEMENT PATIO
STONE
WALK
50' MBS
10' UE
29.9'
23.4'
7.7'
11.5'
2-STORY
HOUSE W/FINISHED
BASEMENT WALKOUT
SIDING & STUCCO
28.7'
12.3'
13.7'
14.7'
11.1'
CONC
DRIVE
CONC
WALK
N09°11'29"W
263.32'
S04°10'31"E
253.98'
10' UE
N/F
PAMELA N. MACK &
JAMES H. MARKELL
PIN 4625655530.000
DB 1278 PG 722
MB 33 PG 96 LOT 535
32,529 SF
35' MBS
R/W
IRF
#4 REBAR
10' UE
C1
IRF
#4 REBAR
R/W