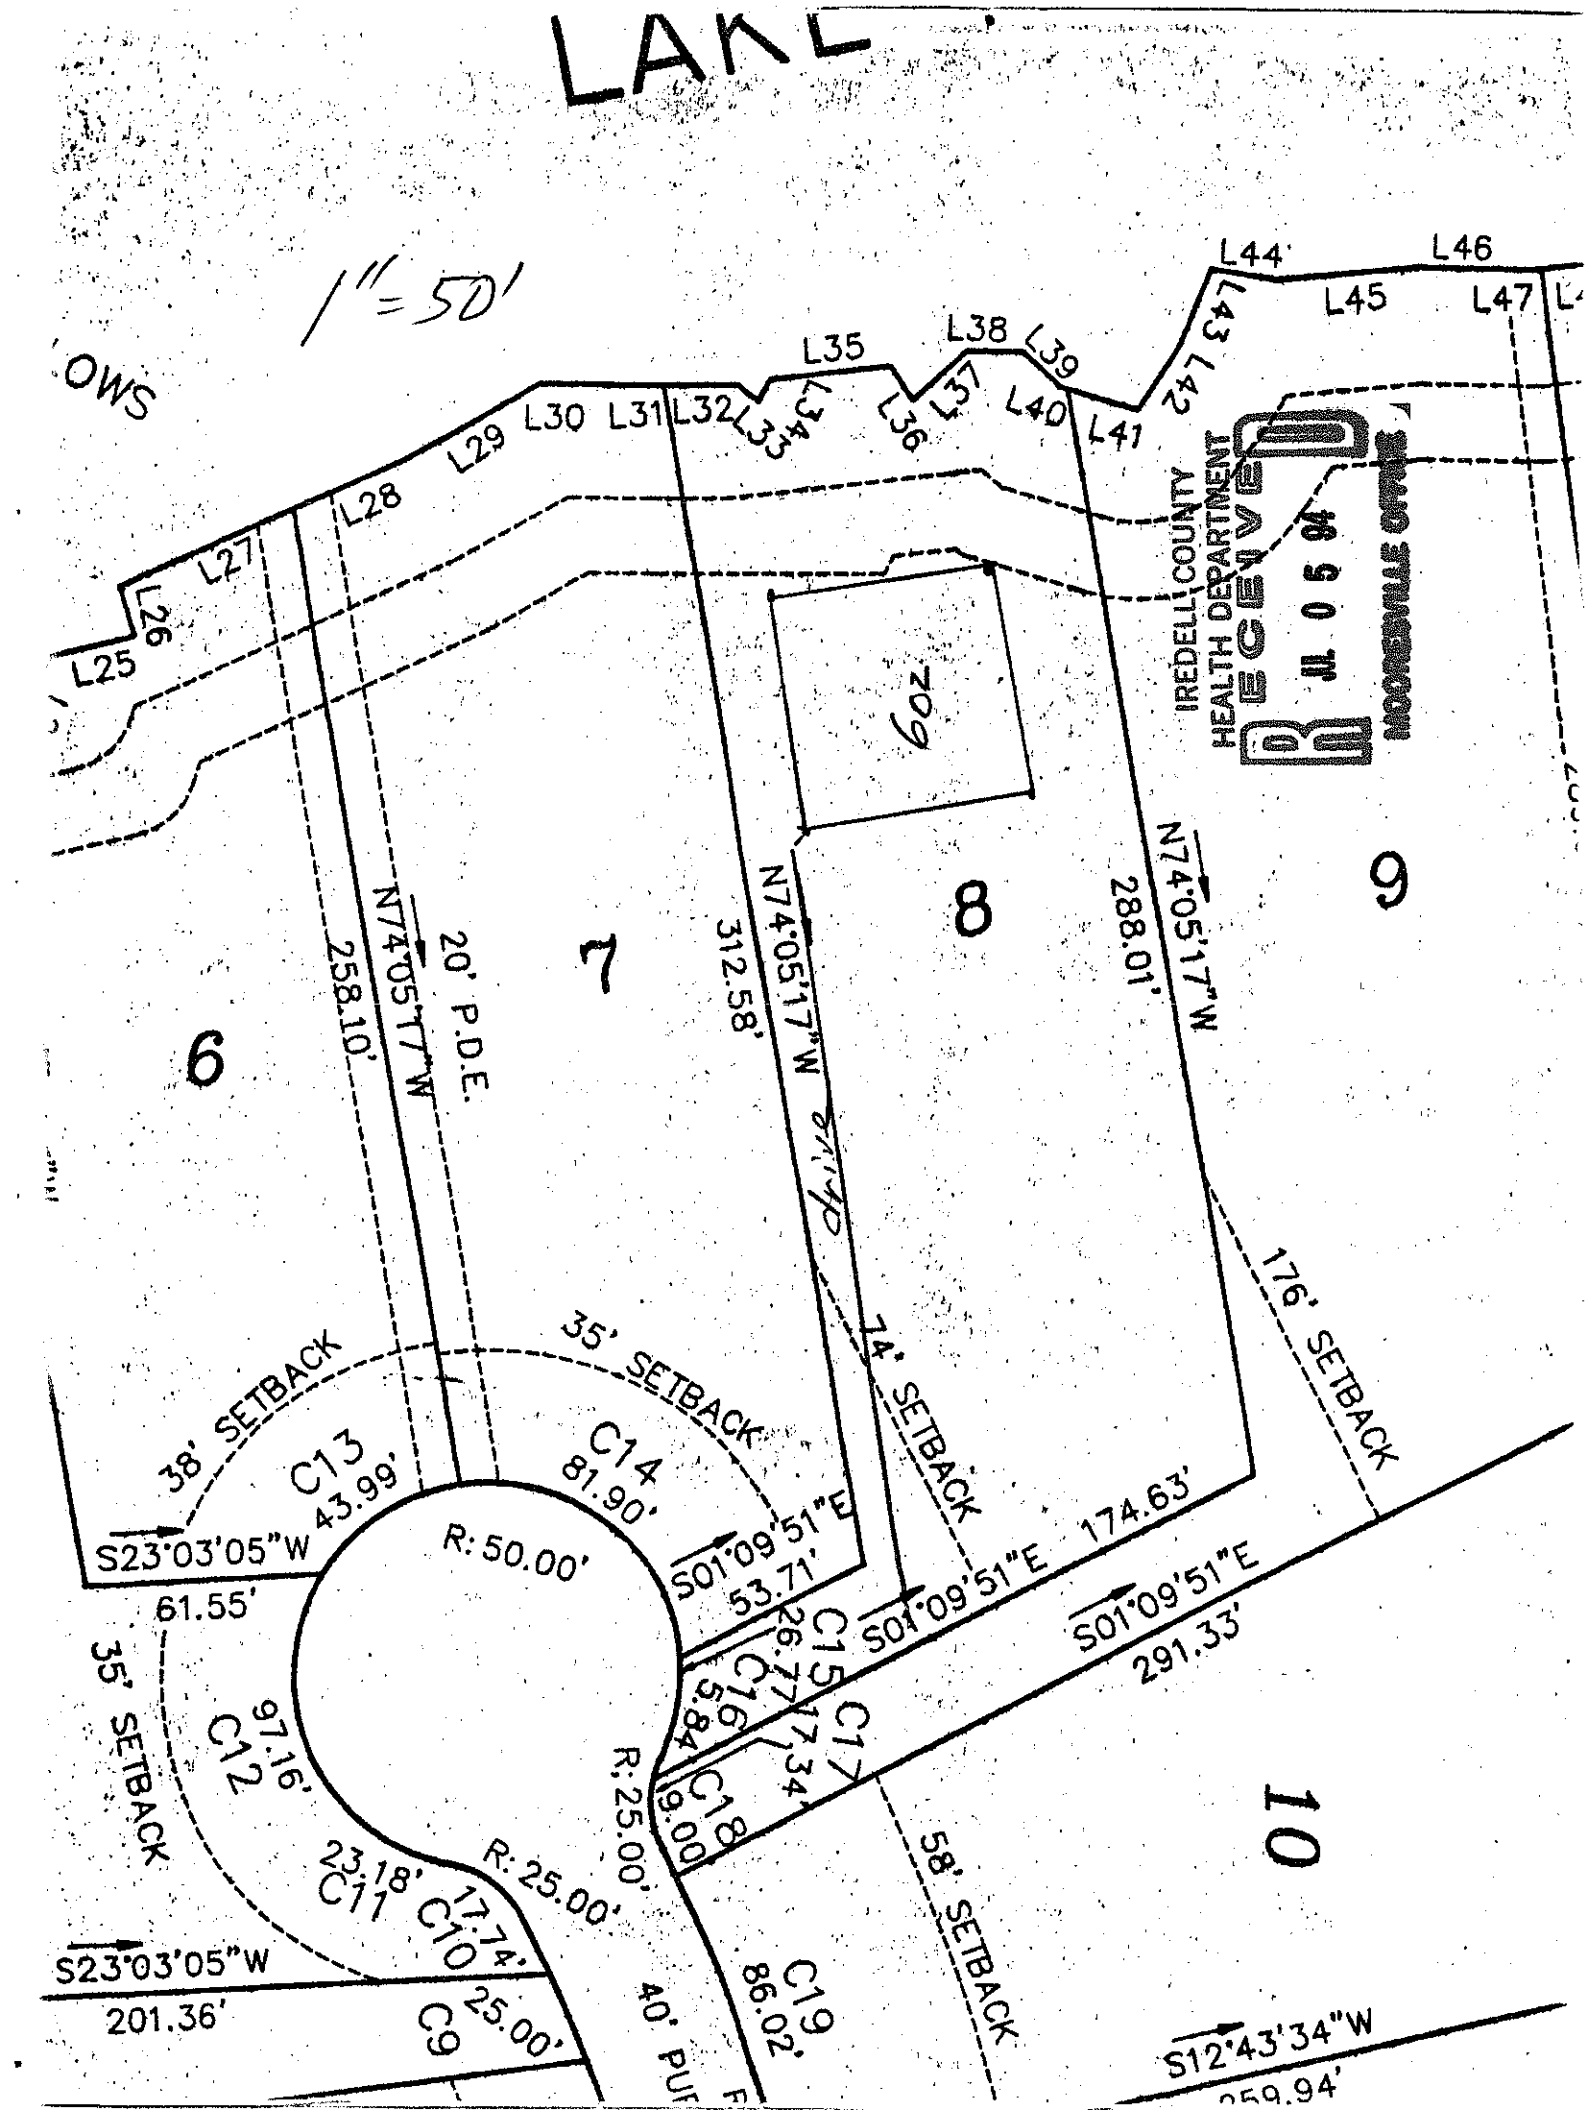
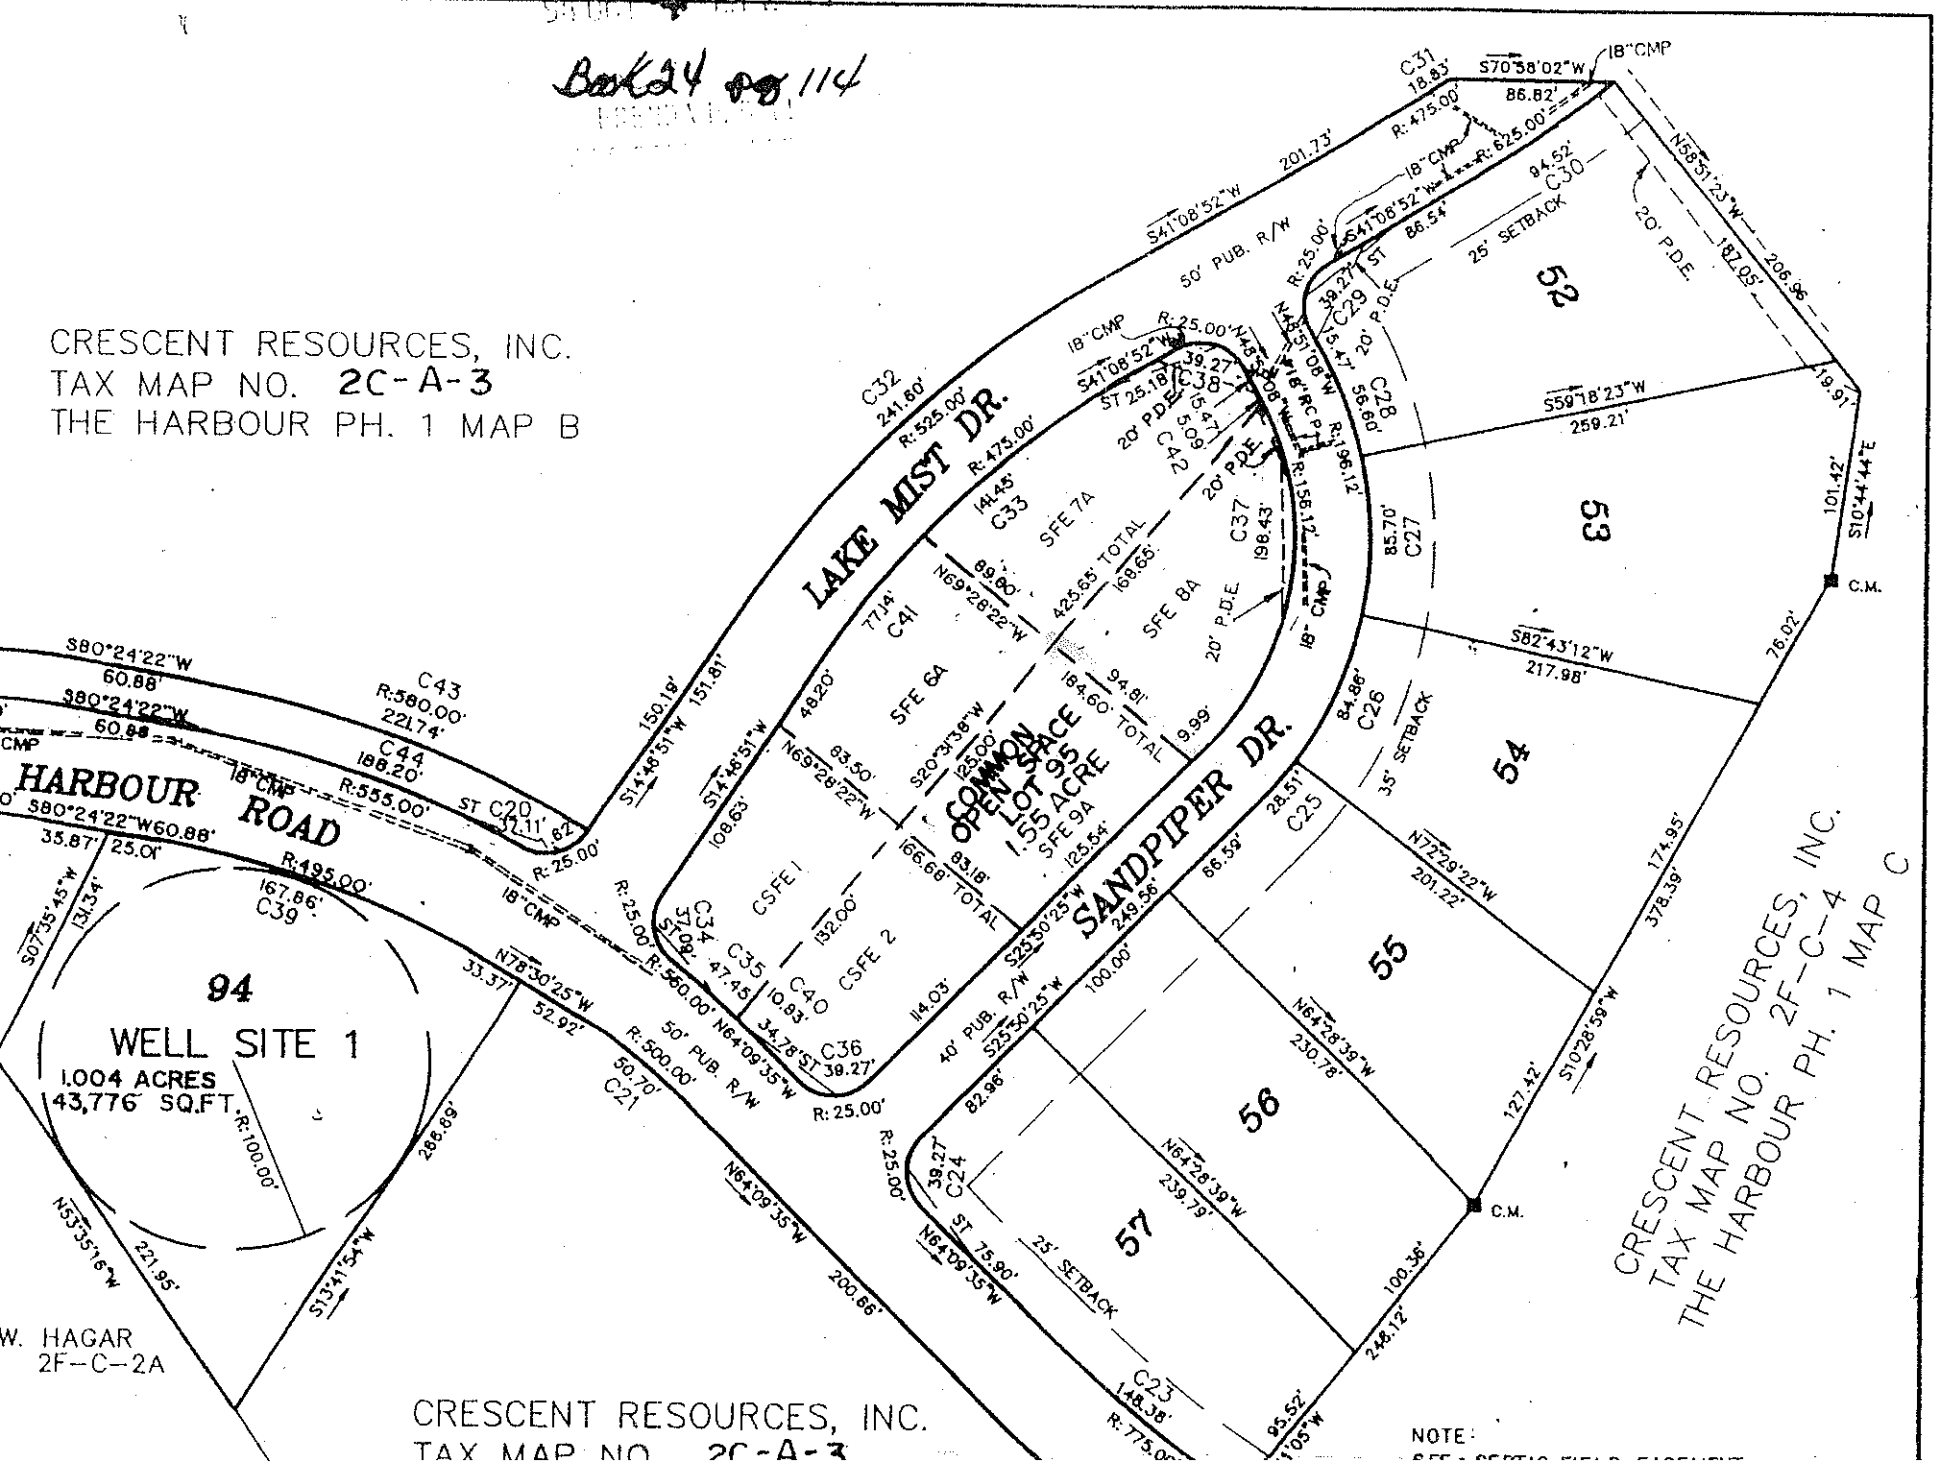

LAKE
1"=50'
OWS
L25
L26
L27
L28
L29
L30
L31
L32
L33
L34
L35
L36
L37
L38
L39
L40
L41
L42
L43
L44
L45
L46
L47
209
IREDELL COUNTY
HEALTH DEPARTMENT
RECEIVED
JUL 06 94
MOORESVILLE OFFICE
6
7
8
9
10
20' P.D.E.
N74°05'17"W
258.10'
312.58'
288.01'
N74°05'17"W
35' SETBACK
38' SETBACK
74' SETBACK
176' SETBACK
58' SETBACK
C13
43.99'
S23°03'05"W
61.55'
C14
81.90'
R: 50.00'
S01°09'51"E
53.71'
174.63'
S01°09'51"E
291.33'
C15
26.77'
C16
5.84'
C17
17.34'
C18
9.00'
R: 25.00'
C12
97.16'
C11
23.18'
C10
17.74'
S23°03'05"W
201.36'
C9
25.00'
C19
86.02'
S12°43'34"W
259.94'

FILED
ST OCT 4 AM 9:47

Bk24 pg 114



W. HAGAR
2F-C-2A

CRESCENT RESOURCES, INC.
TAX MAP NO. 2C-A-3

CRESCENT RESOURCES, INC.
TAX MAP NO. 2F-C-4
THE HARBOUR PH. 1 MAP C