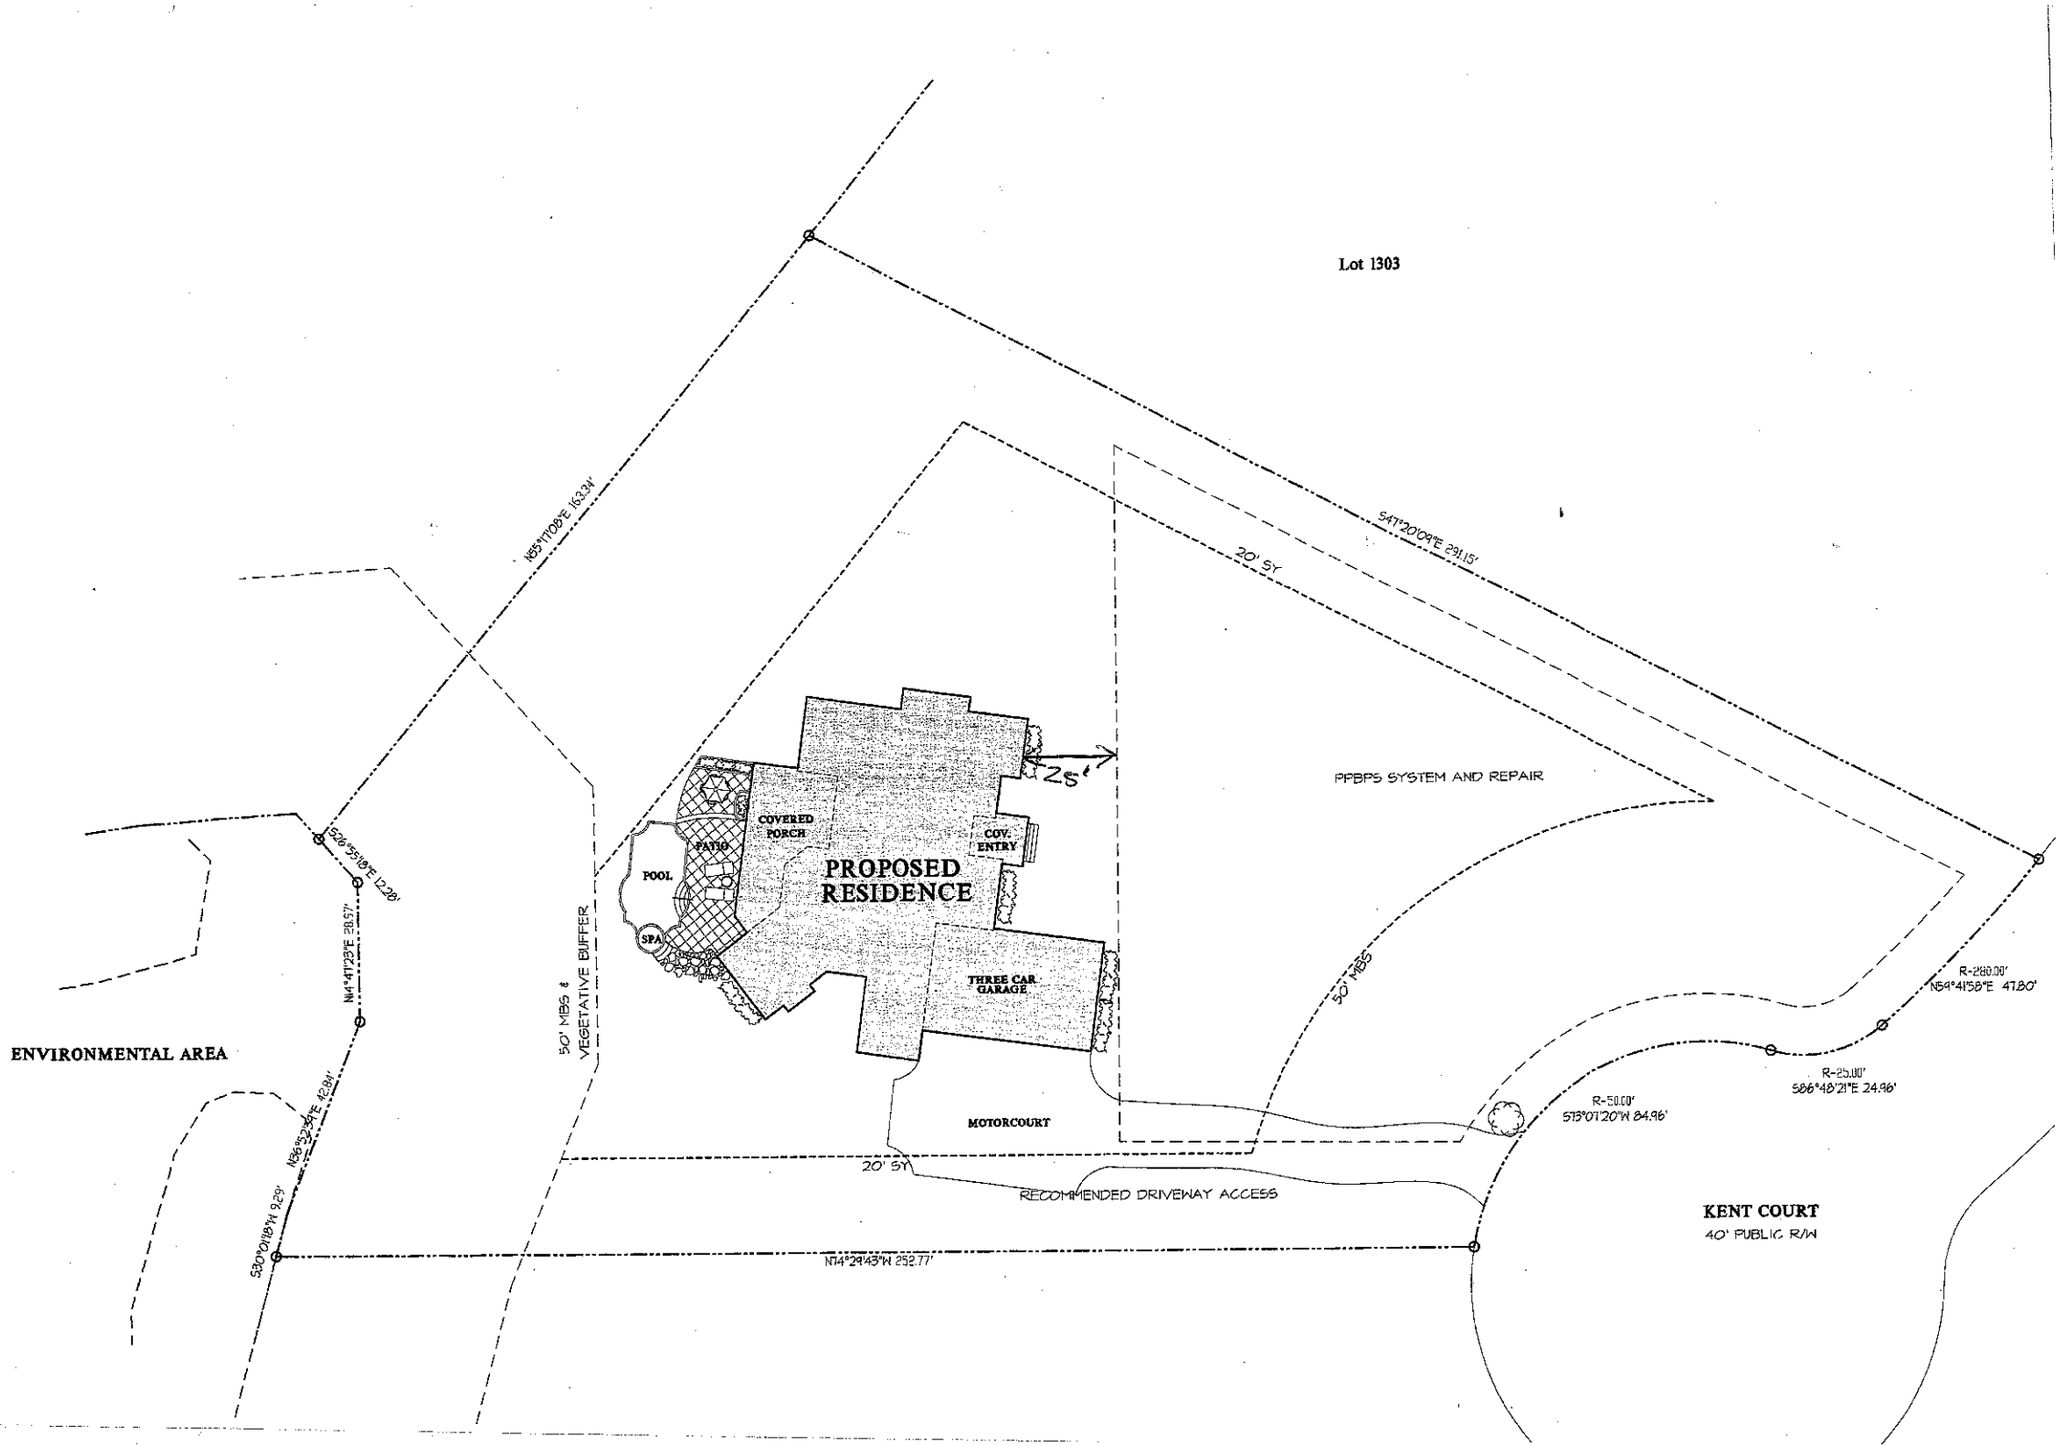

Lot 1303
N55°11'08"E 163.34'
S41°20'09"E 291.15'
20' SY
PPBPS SYSTEM AND REPAIR
25'
COVERED PORCH
PATIO
POOL
SPA
PROPOSED RESIDENCE
COV. ENTRY
THREE CAR GARAGE
50' MBS & VEGETATIVE BUFFER
50' MBS
N26°55'18"E 12.28'
N41°41'23"E 28.57'
N36°32'34"E 42.84'
S30°01'18"W 9.29'
ENVIRONMENTAL AREA
MOTORCOURT
20' SY
RECOMMENDED DRIVEWAY ACCESS
N14°29'43"W 252.77'
R-280.00'
N54°41'58"E 47.80'
R-25.00'
S86°48'21"E 24.96'
R-50.00'
S13°01'20"W 84.96'
KENT COURT
40' PUBLIC R/W