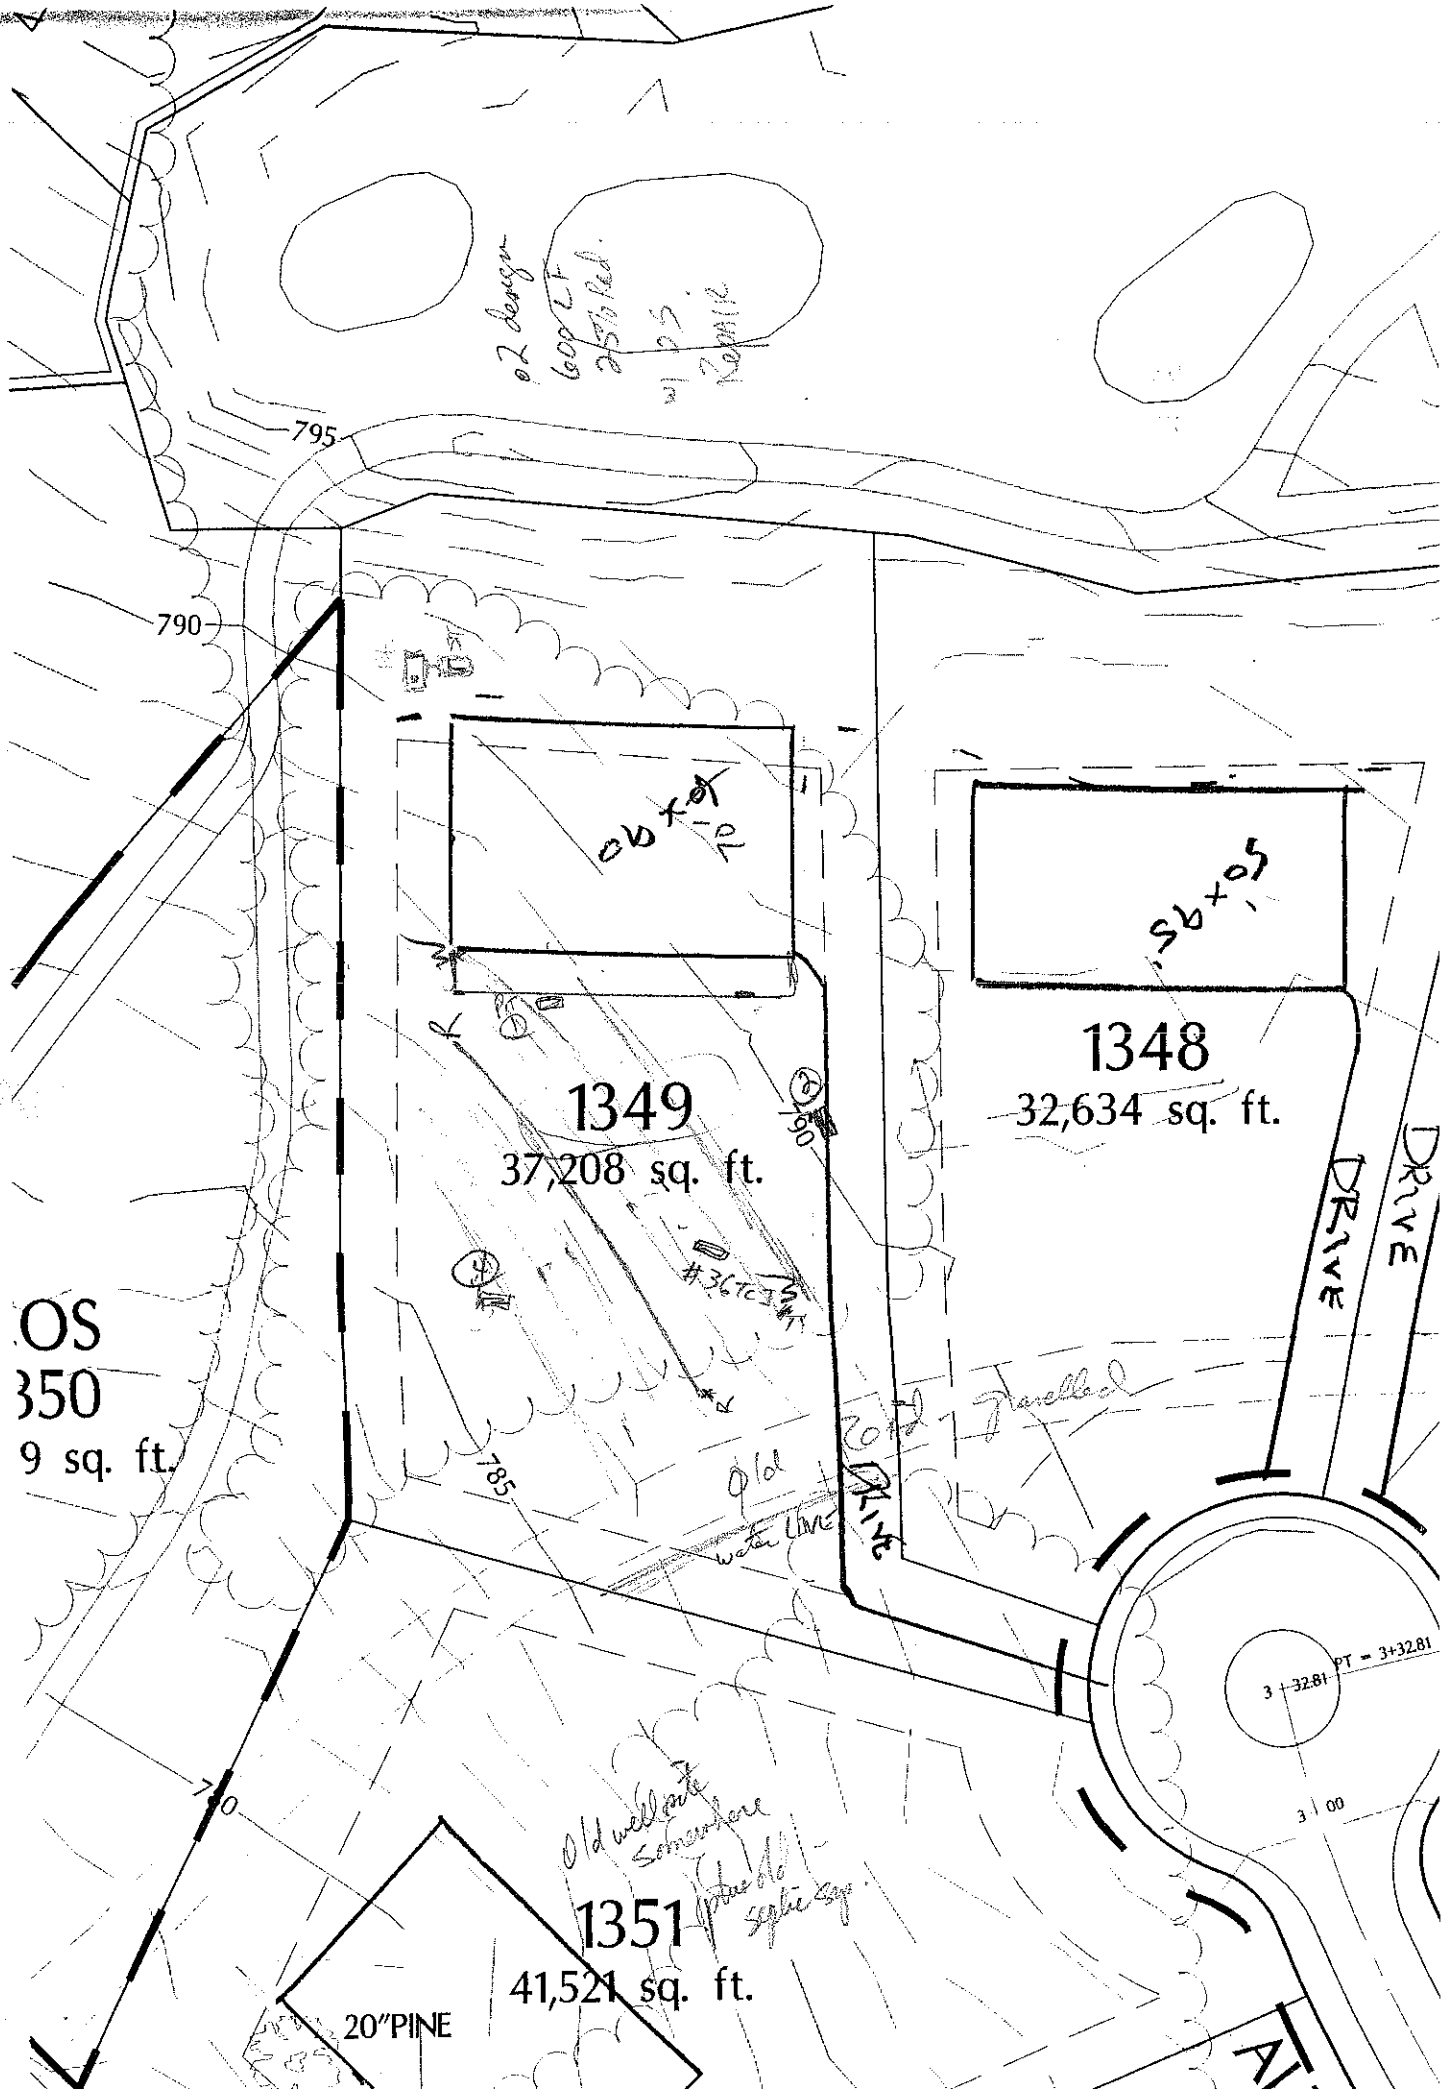

795
790
785
780
1349
37,208 sq. ft.
1348
32,634 sq. ft.
1351
41,521 sq. ft.
DRIVE
DRIVE
20"PINE