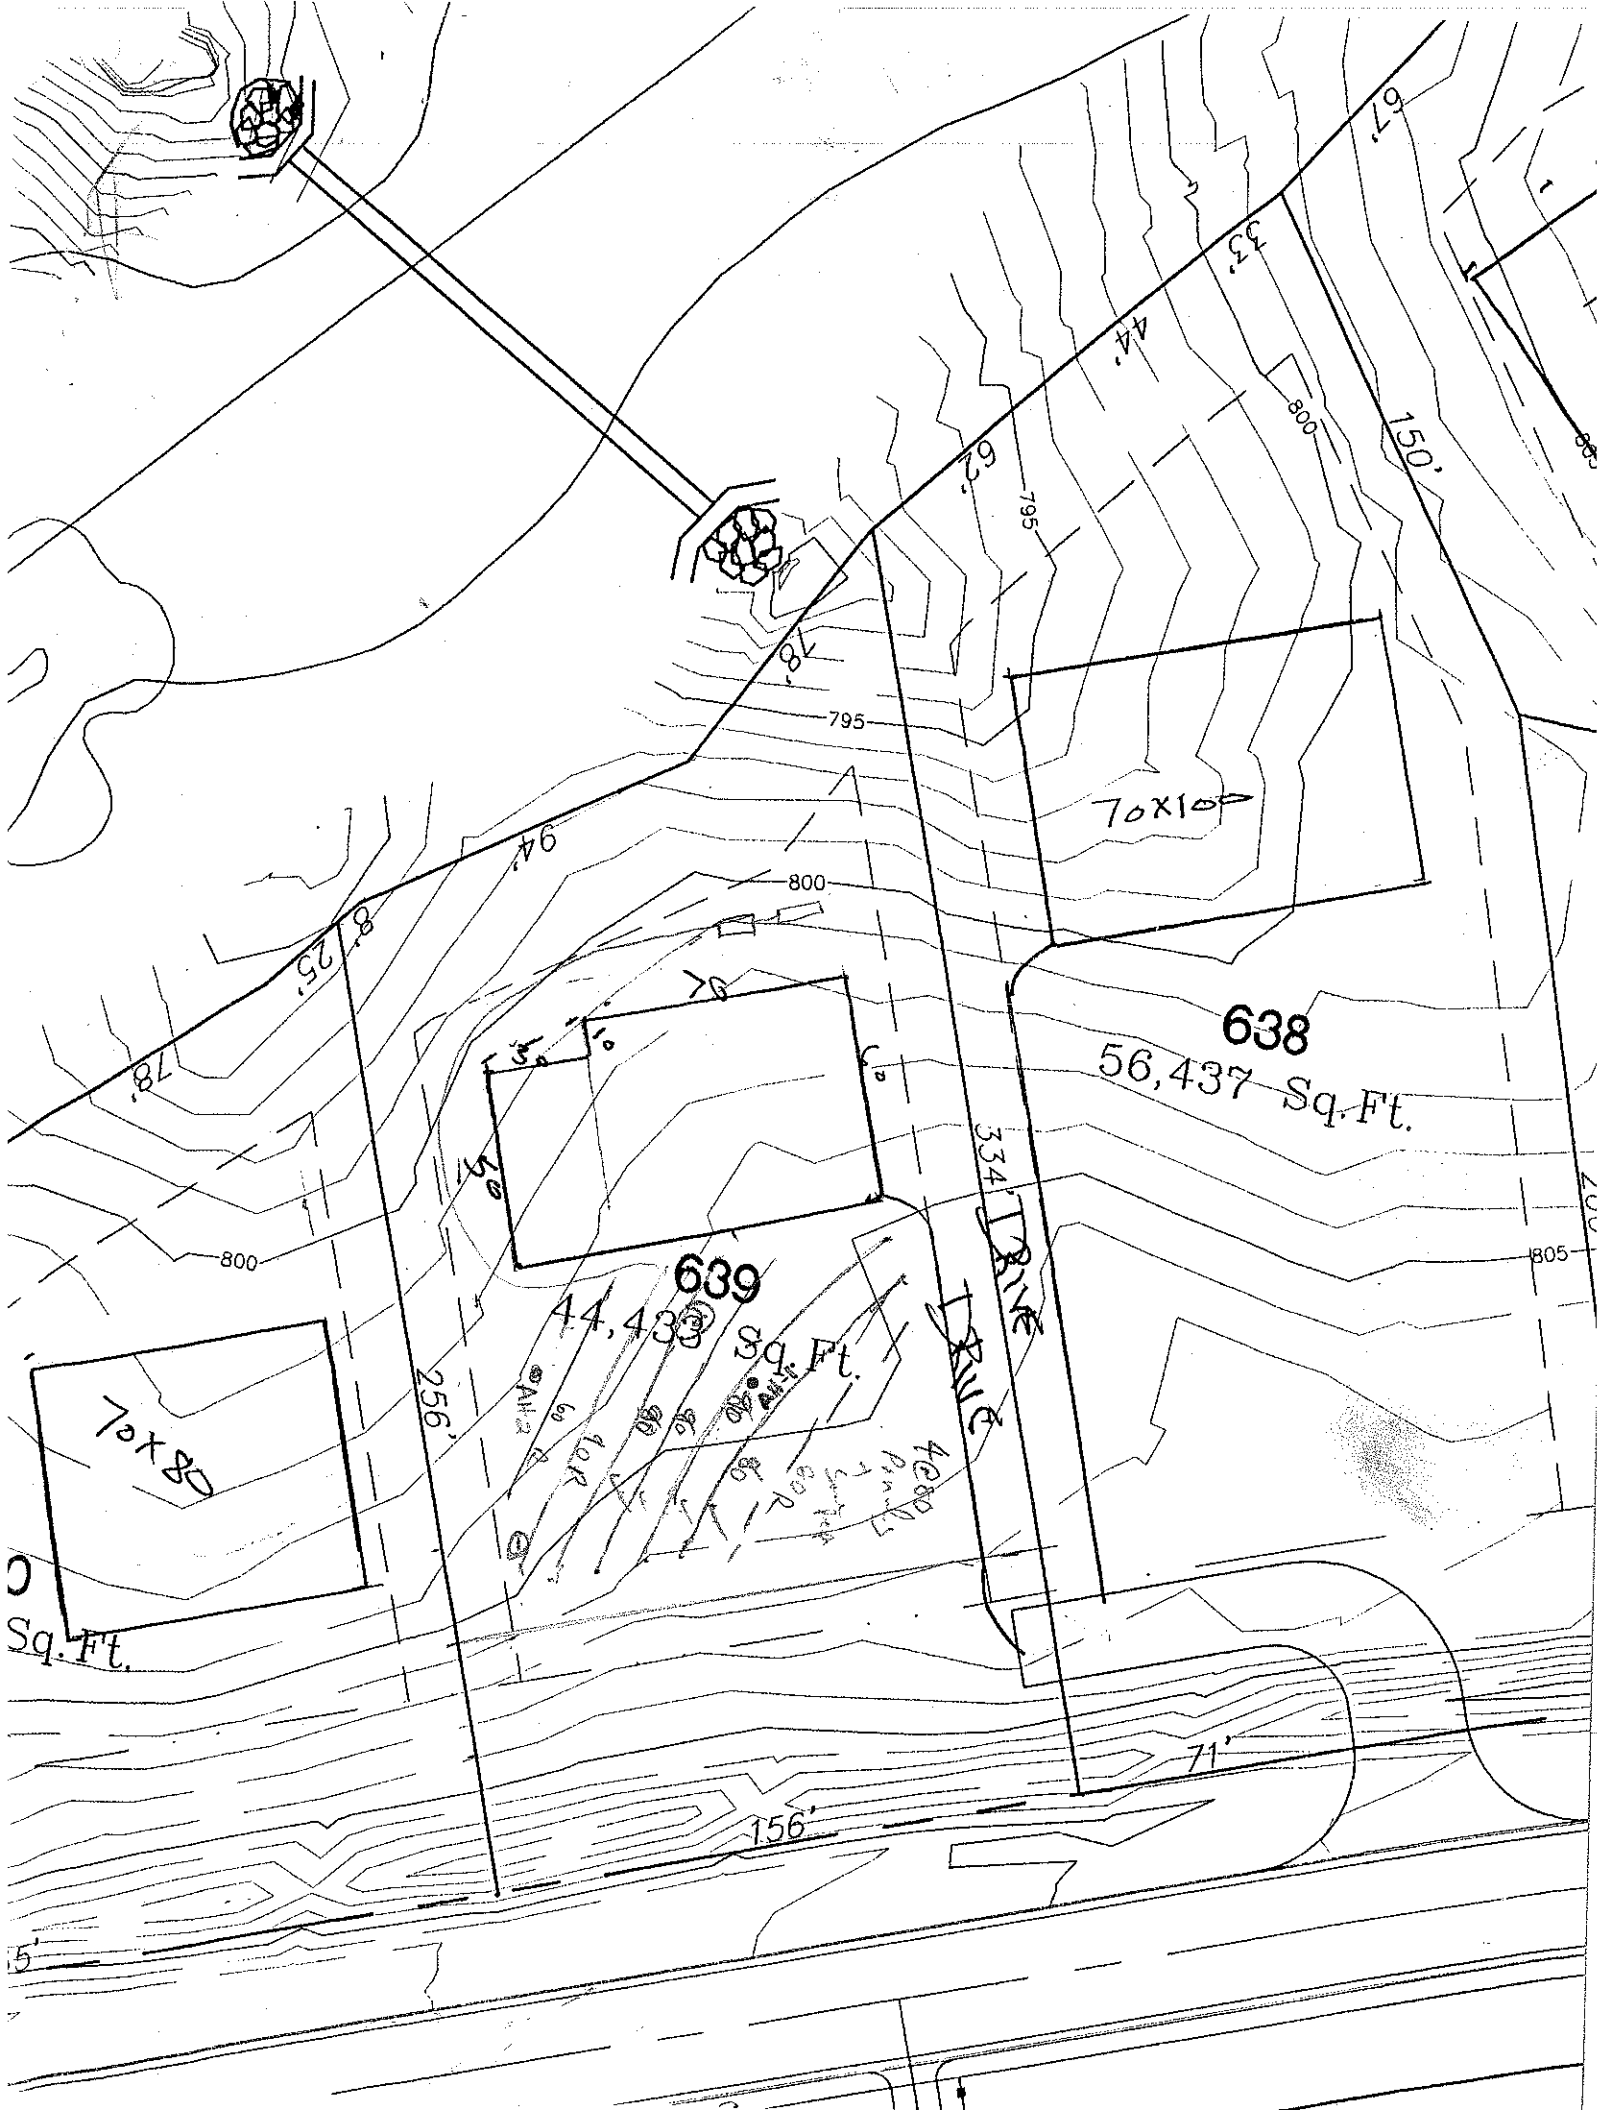

638
56,437 Sq.Ft.
639
44,433 Sq.Ft.
70x100
70x80
334' DRIVE
150'
256'
156'
71'
94'
78'
795
800
805