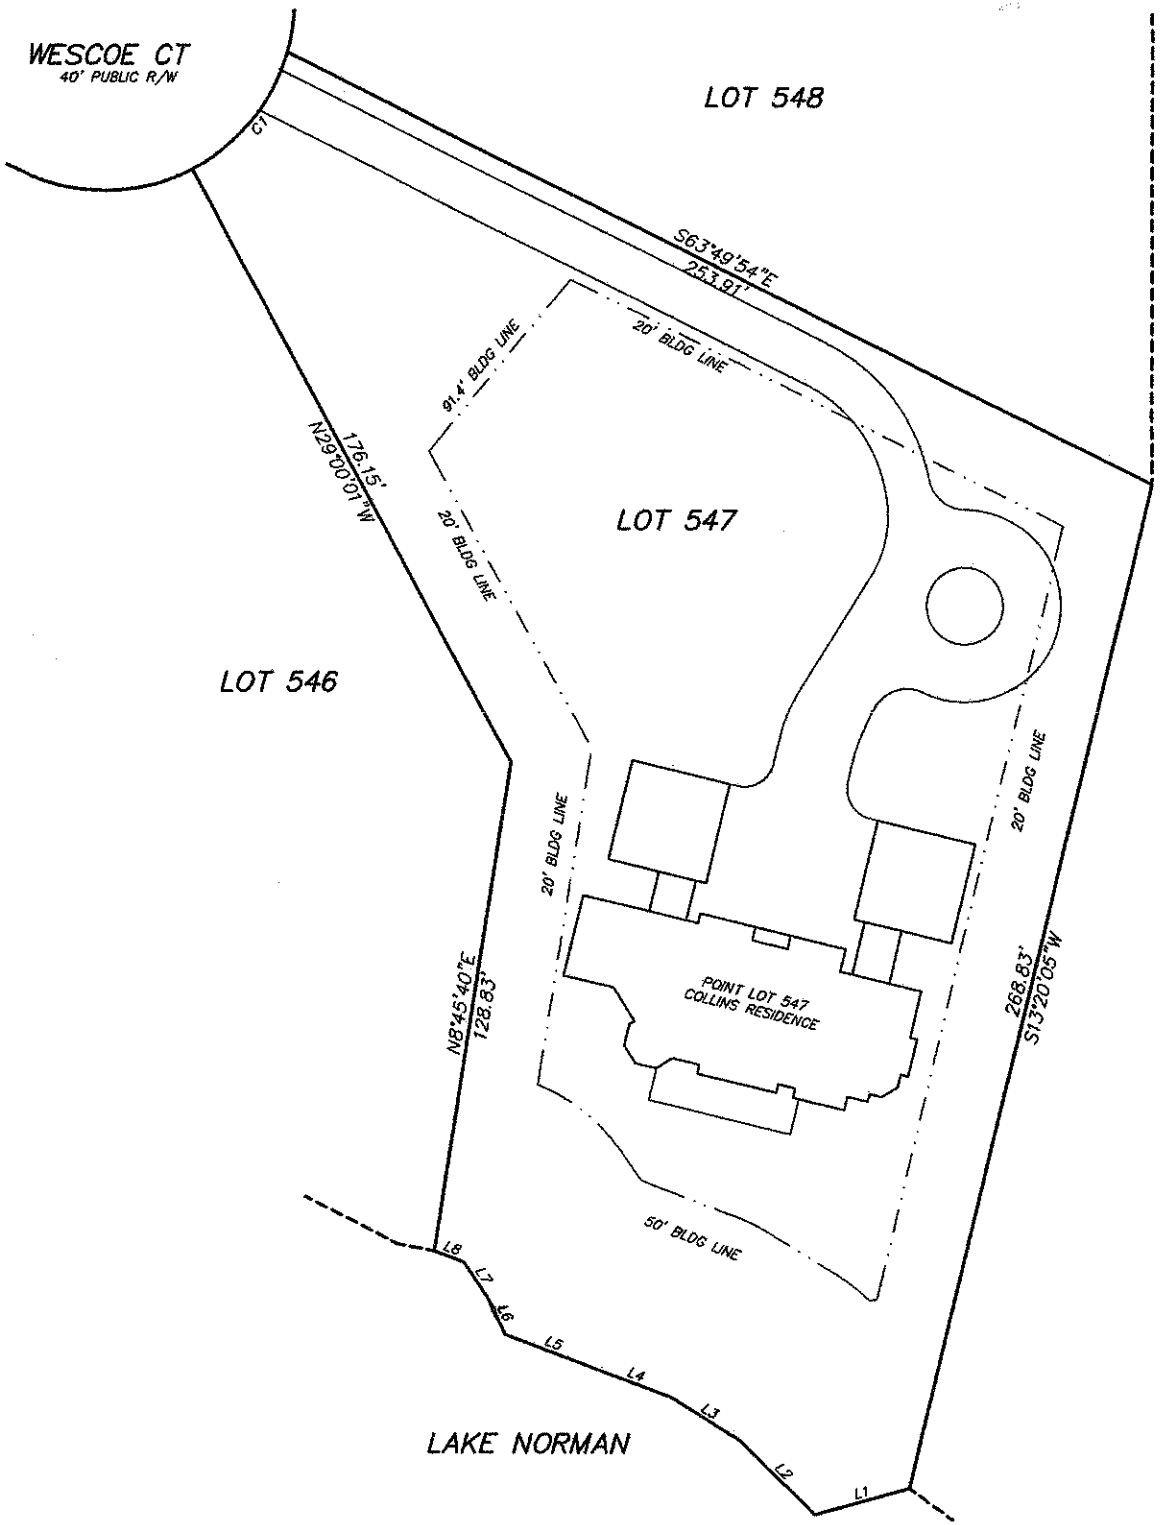


WESLEY SPARKS
610 E. CENTER ST

LOT 560

1" = 50'

CURVE TABLE

NUM	DELTA	ARC	RADIUS	BEARING	DISTANCE
C1	46°48'51"	40.85'	50.00'	N39°17'11"E	39.73'

LINE TABLE

NUM	BEARING	DISTANCE
L1	S74°34'06"W	25.95'
L2	N46°06'38"W	27.96'
L3	N58°45'03"W	21.30'
L4	N69°37'22"W	21.29'
L5	N69°13'20"W	24.67'
L6	N25°24'35"W	10.40'
L7	N34°39'07"W	11.65'
L8	N70°30'25"W	8.25'