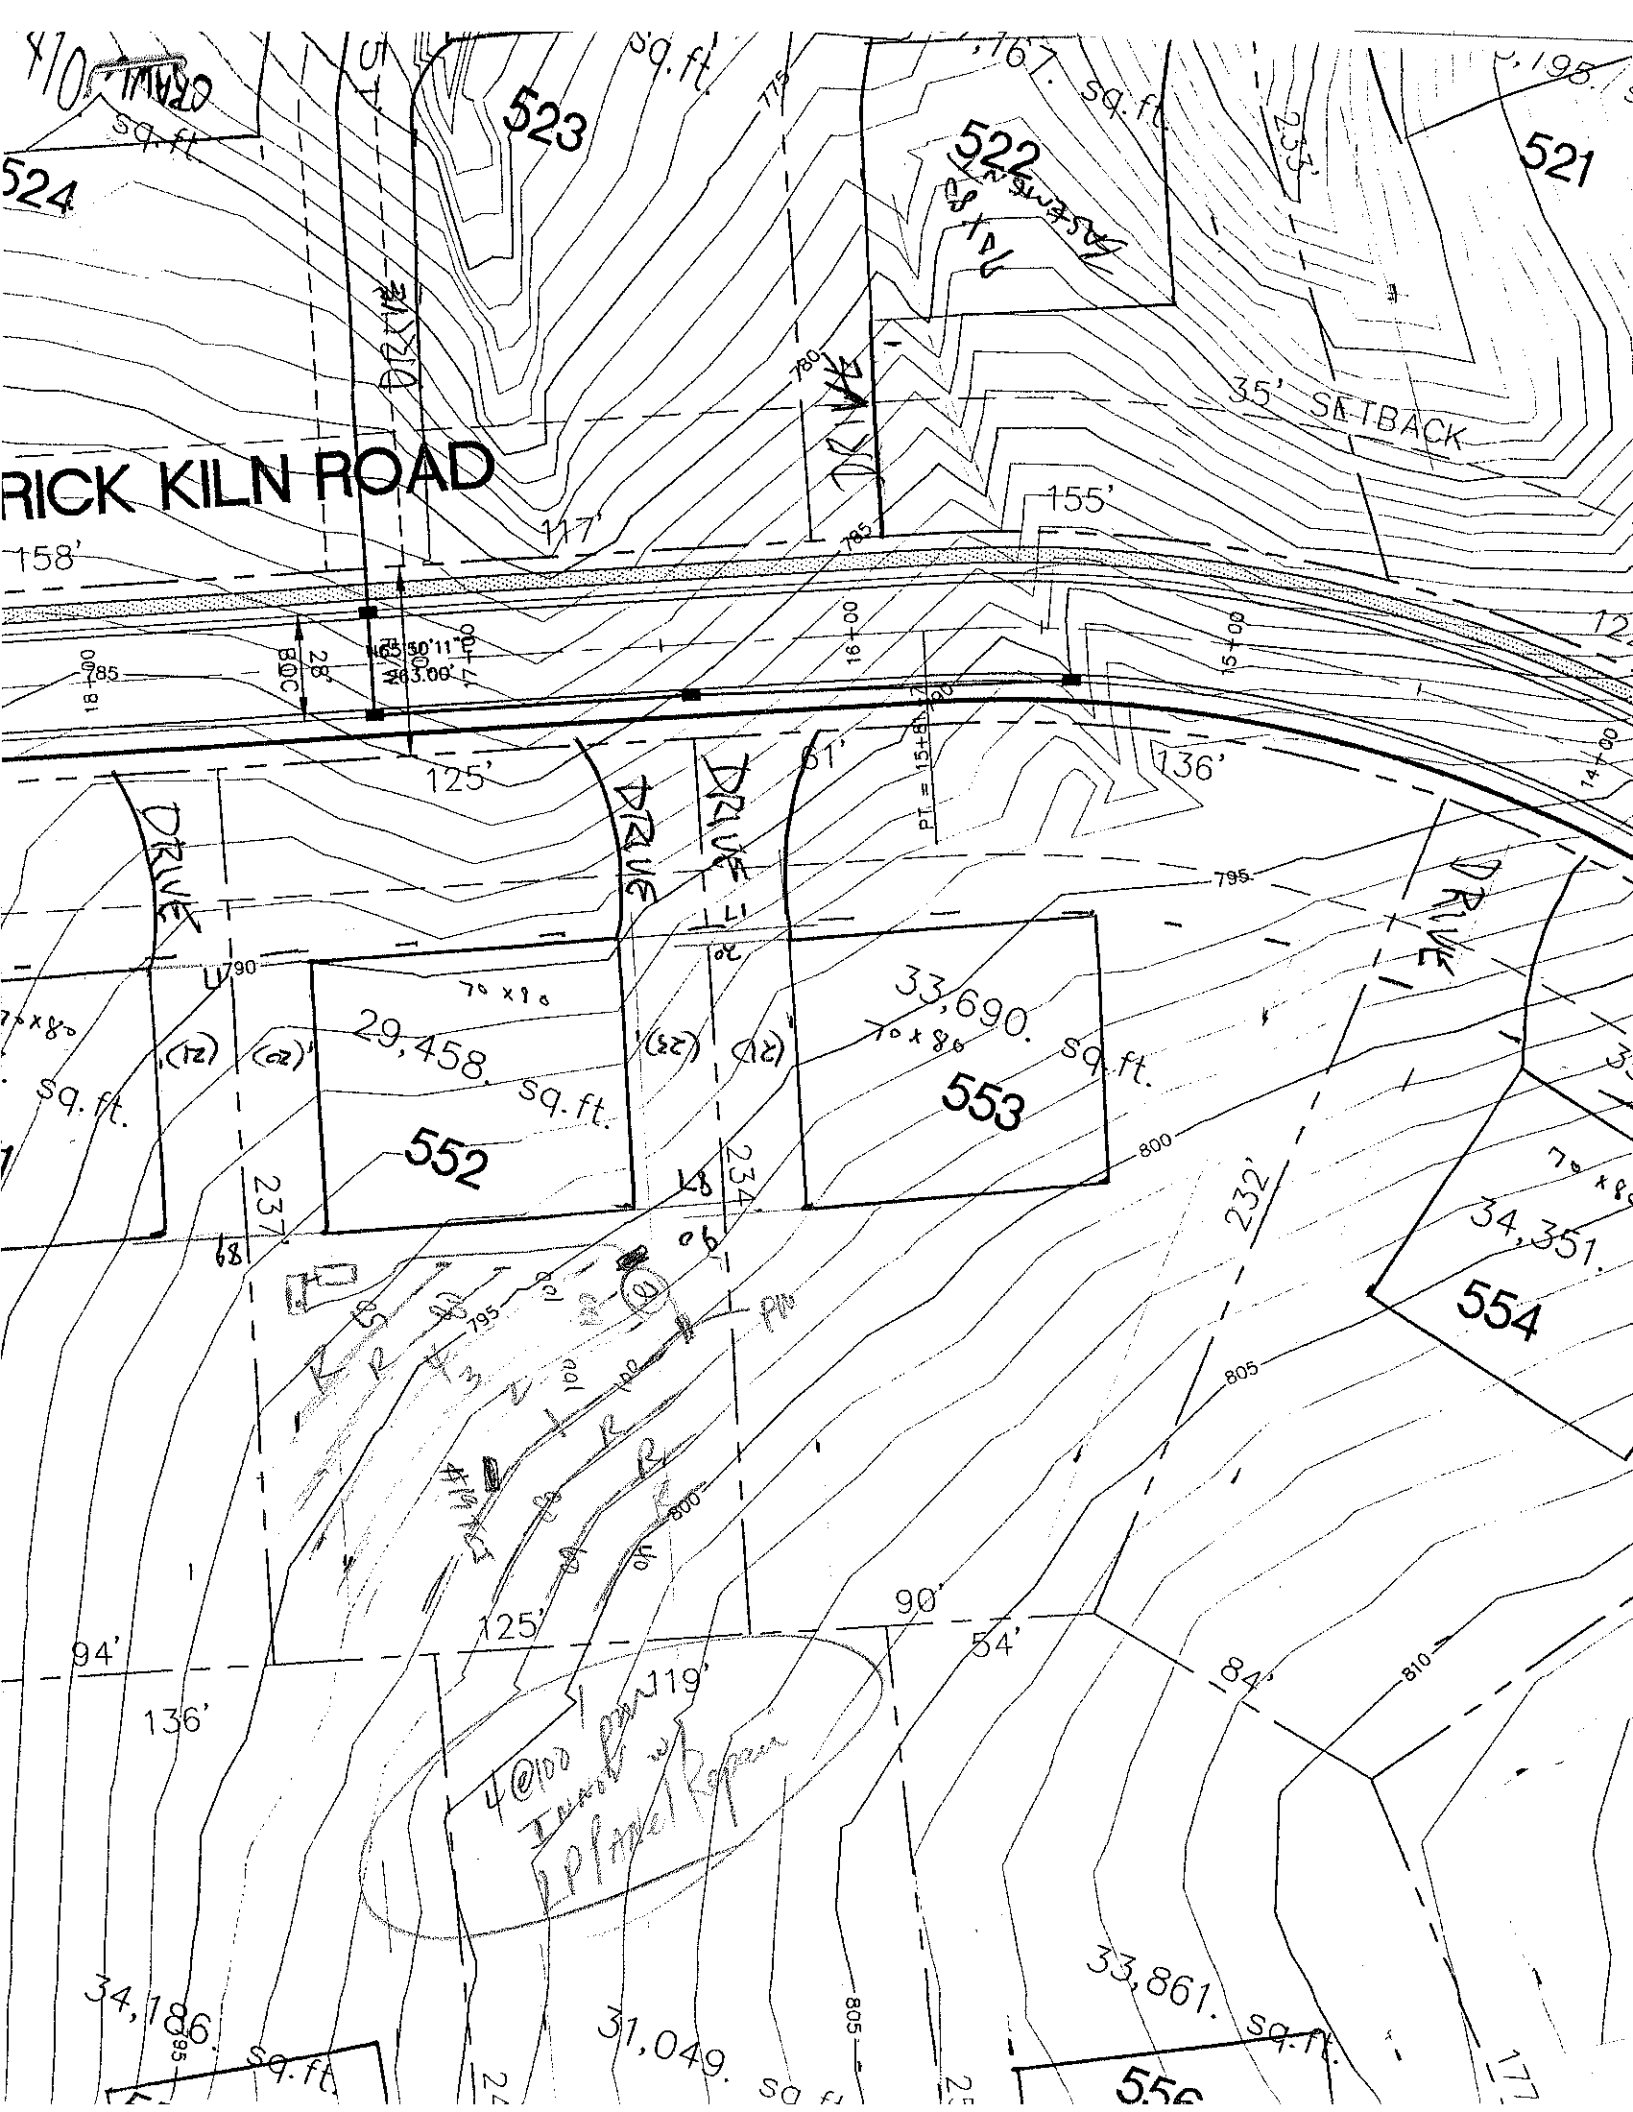

RICK KILN ROAD
523
522
521
524
553
552
554
556
DRIVE
35' SETBACK
155'
158'
117'
125'
61'
136'
90'
54'
94'
136'
29,458. sq.ft.
33,690. sq.ft.
34,351.
34,186. sq.ft.
31,049. sq.ft.
33,861. sq.ft.
70 x 90
70 x 80
237'
234'
232'
184'
119'
795
800
805
810
785
780
775