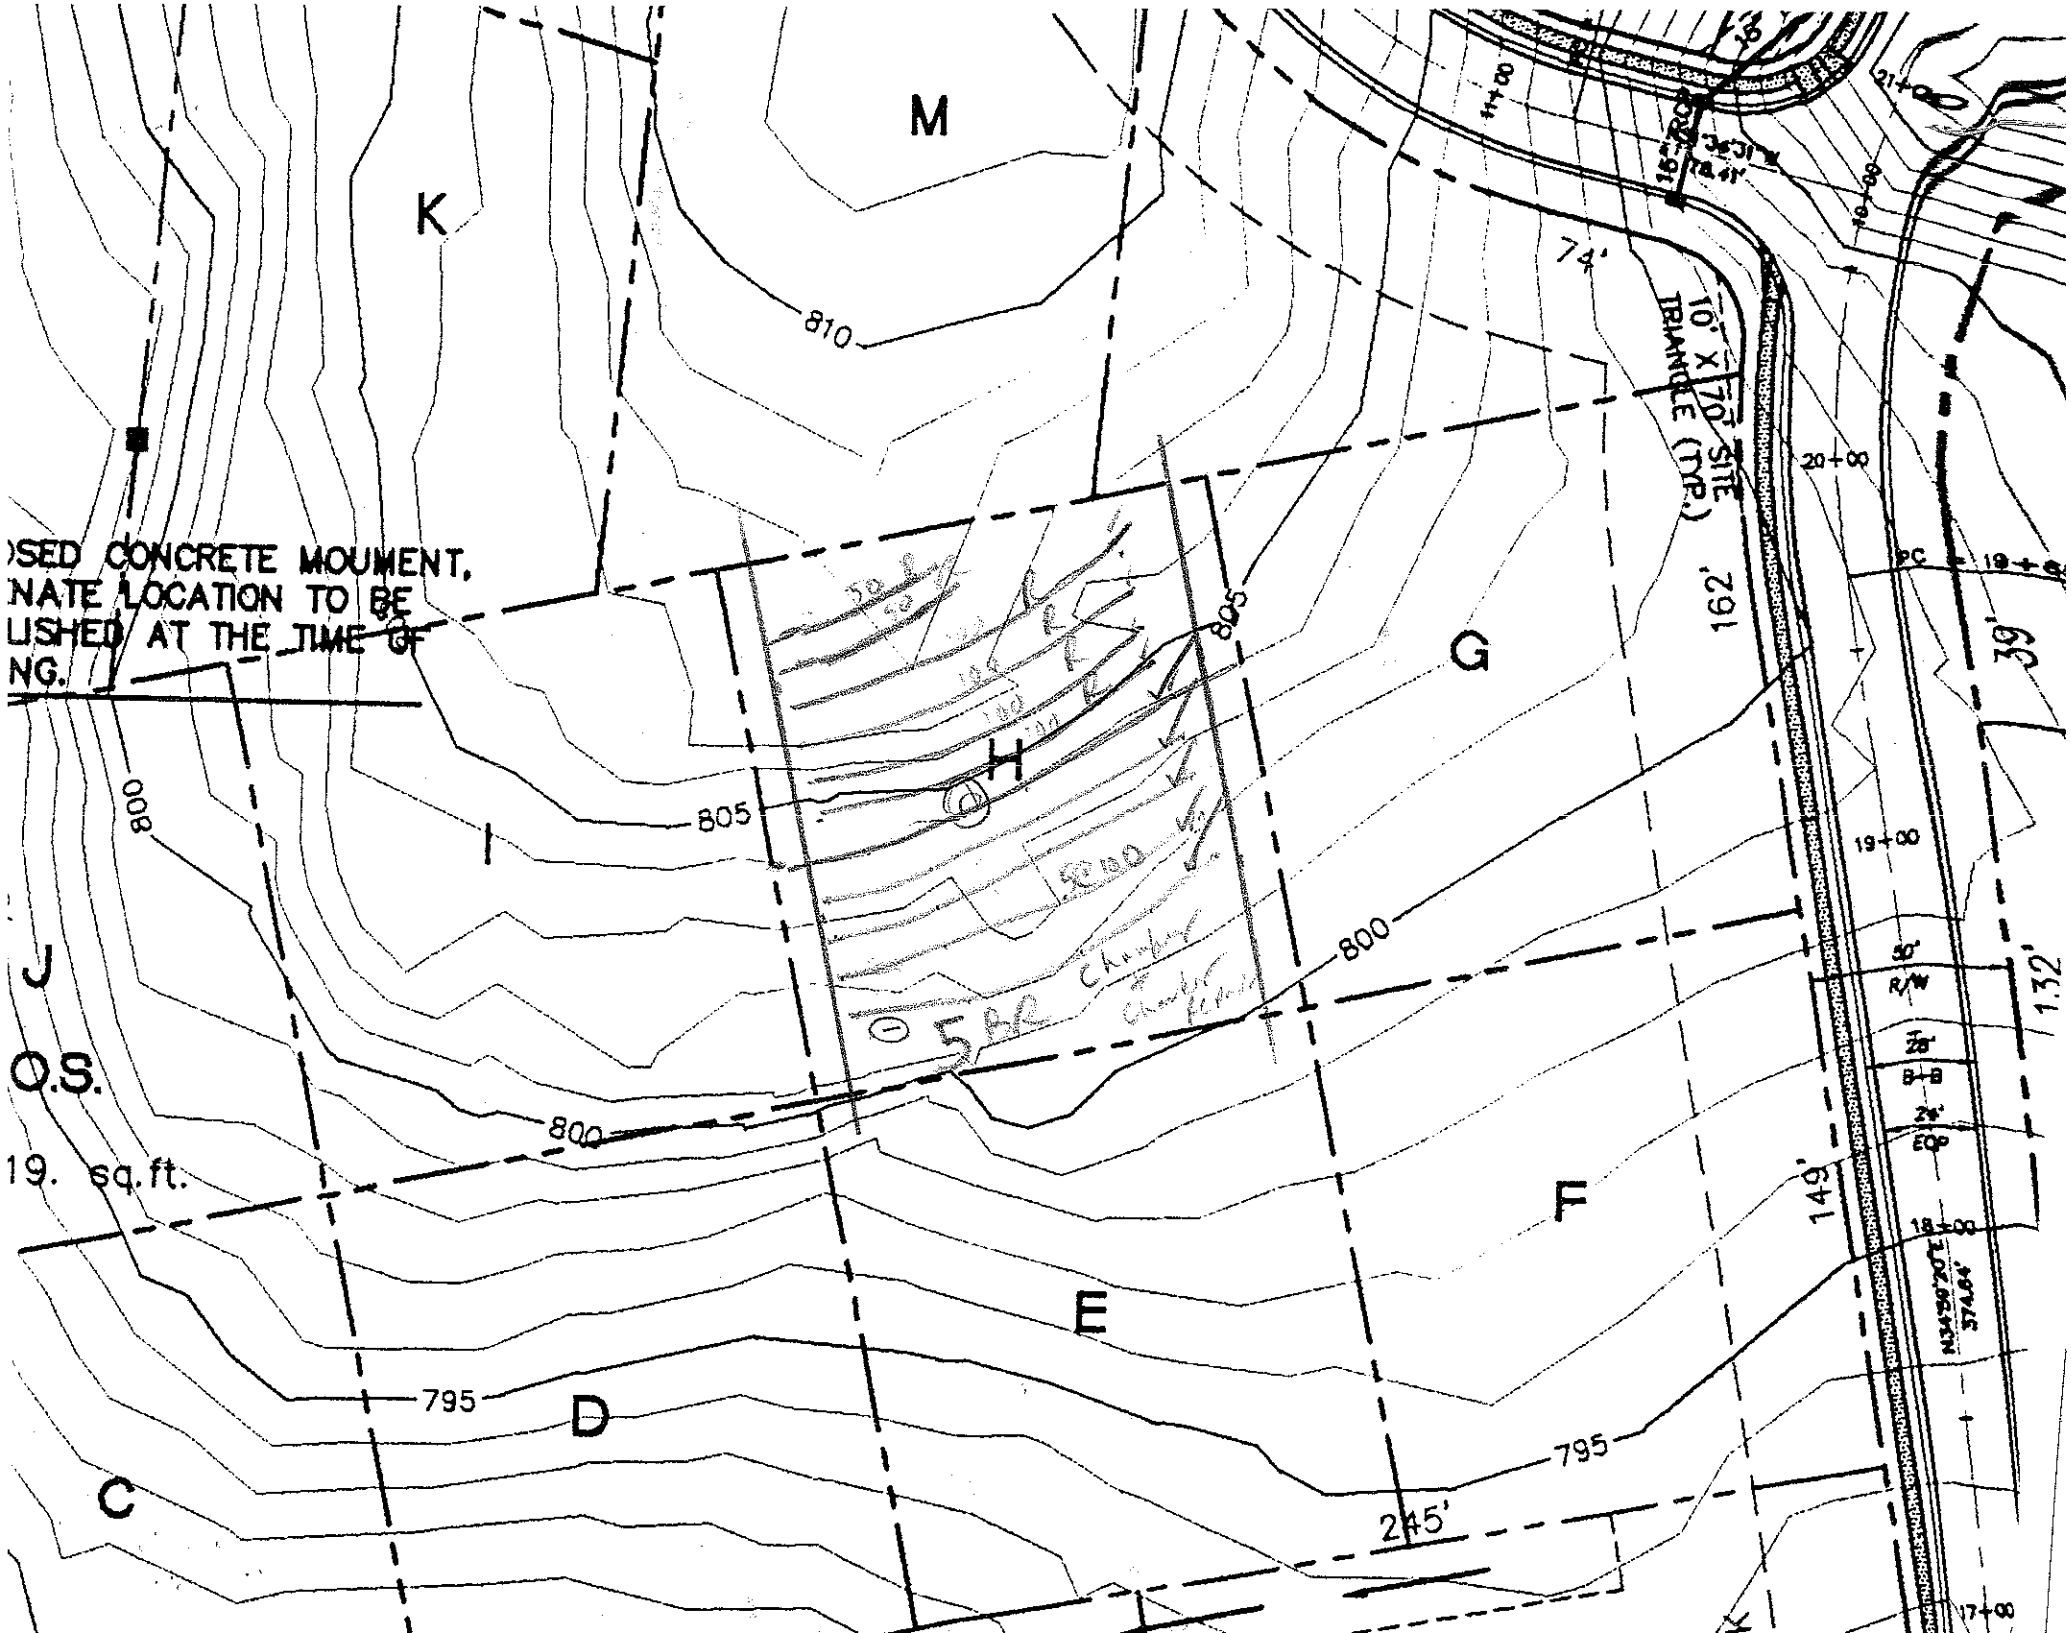

M
K
810
74'
10' X 70' SITE TRIANGLE (TYP.)
SED CONCRETE MOUMENT.
NATE LOCATION TO BE
LISHED AT THE TIME OF
NG.
805
G
H
162'
800
805
800
J
O.S.
19. sq.ft.
800
F
E
795
D
795
C
245'
149'
132'
39'
50' R/W
28'
B-B
24'
EOP
20+00
19+00
18+00
17+00
21+00
PC
15" RCP