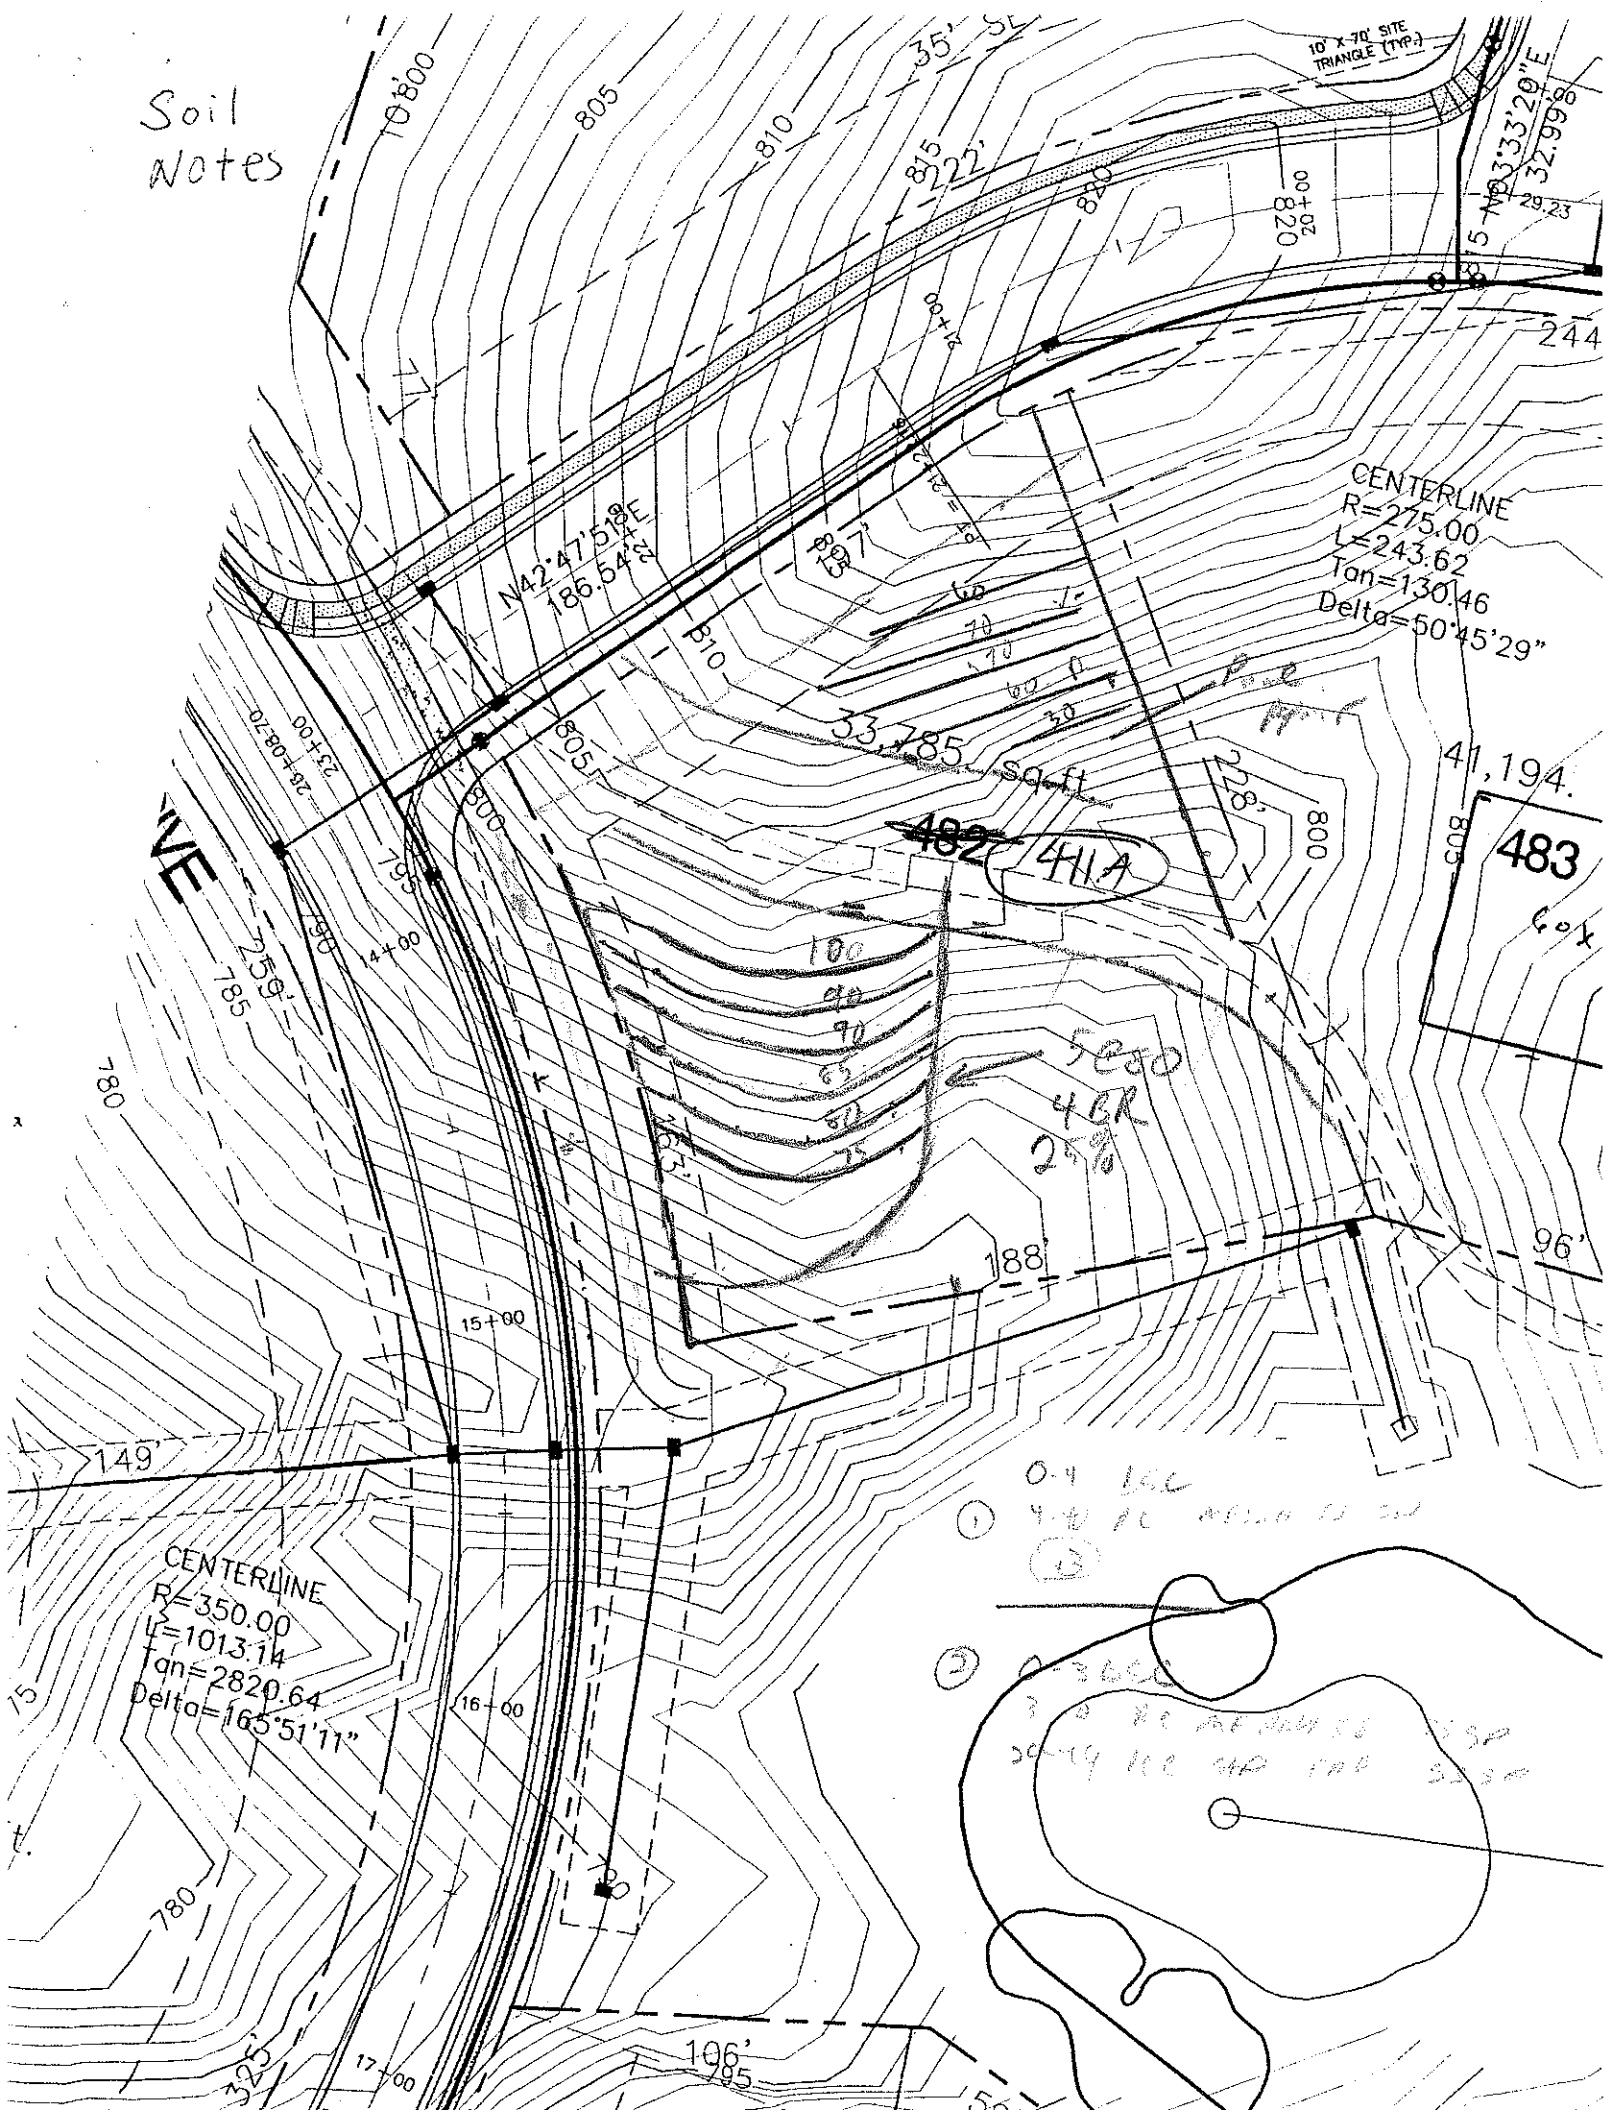

Soil Notes
10' X 70' SITE TRIANGLE (TYP.)
CENTERLINE
R=275.00
L=243.62
Tan=130.46
Delta=50°45'29"
N42°47'51"E
186.54'
33,785 Sq.ft
41,194.
482
483
411A
CENTERLINE
R=350.00
L=1013.14
Tan=2820.64
Delta=165°51'11"
188'
96'
149'
196'
259'
222'
244
14+00
15+00
16+00
17+00
20+00
21+00
22+00
23+00
24+00
0.4 ac