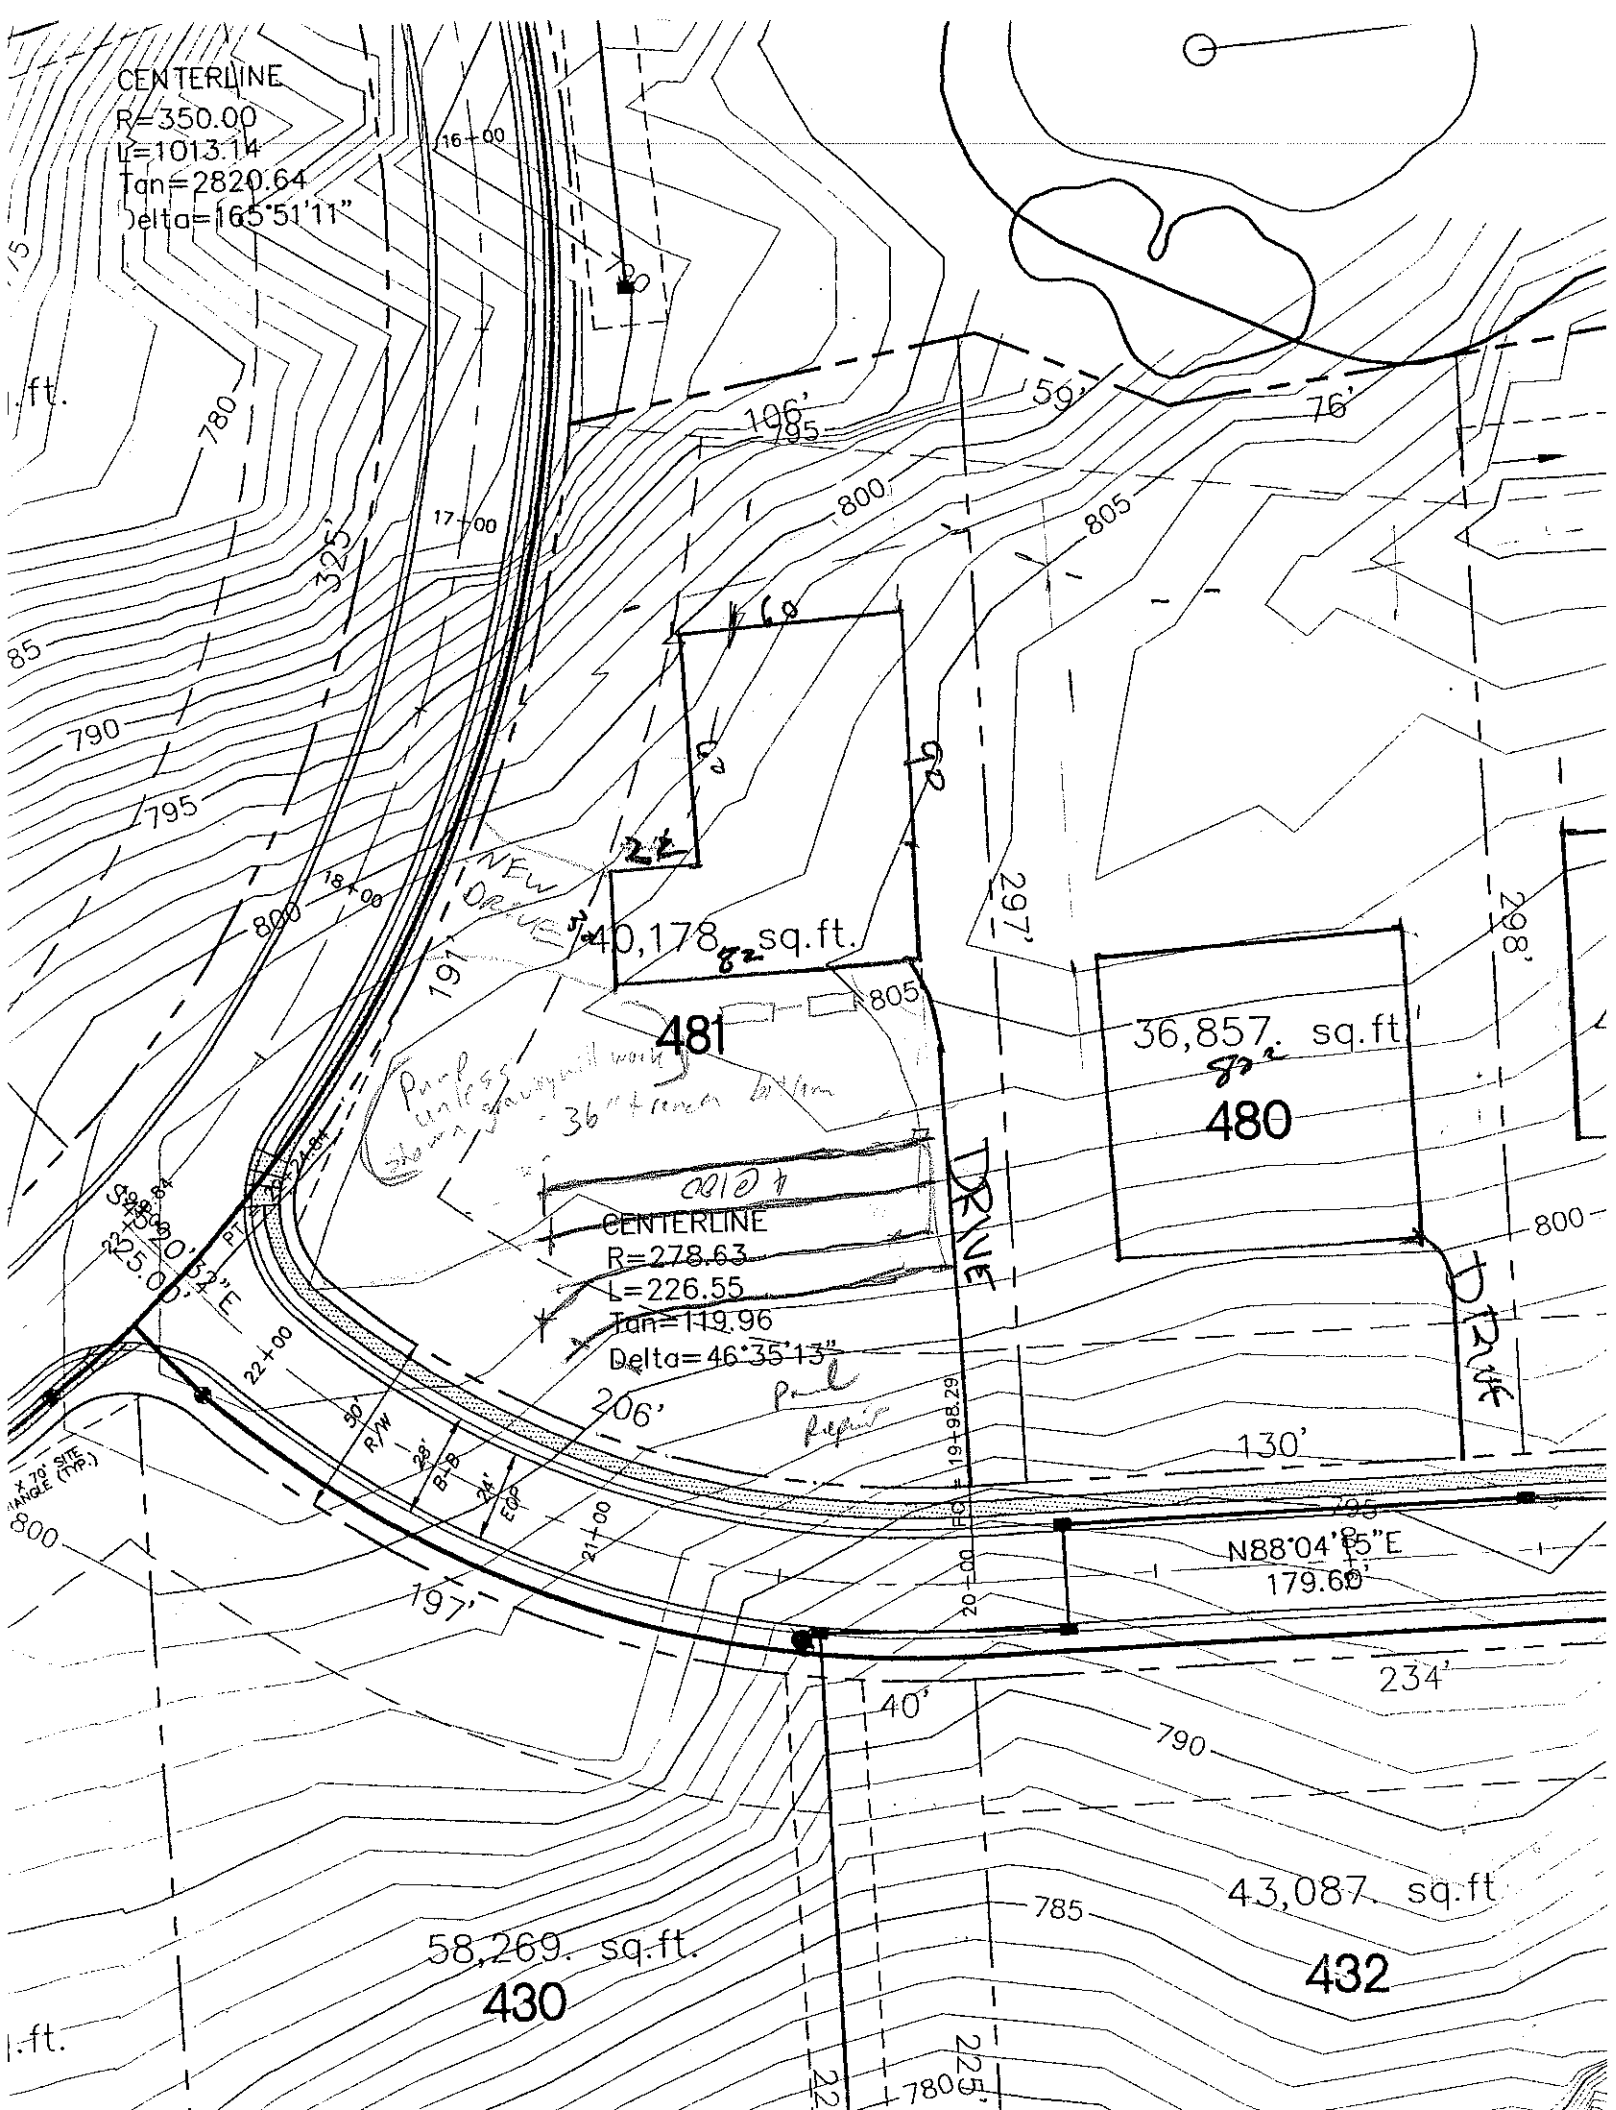

CENTERLINE
R=350.00
L=1013.14
Tan=2820.64
Delta=165°51'11"
16+00
17+00
18+00
22+00
780
785
790
795
800
805
325'
191'
197'
206'
234'
130'
297'
298'
196'
59'
76'
40'
NEW DRIVE
40,178 sq.ft.
481
805
36,857. sq.ft.
480
DRIVE
CENTERLINE
R=278.63
L=226.55
Tan=119.96
Delta=46°35'13"
PI
Sta 22+84.84
S88°04'55"E
235.00'
90' R/W
28' B-B
24' EOP
21+00
20+00
PC = 19+98.29
N88°04'55"E
179.60'
43,087. sq.ft.
432
58,269. sq.ft.
430
225'
42'
780
Pool repair
Pool unless shown otherwise
36" from bottom