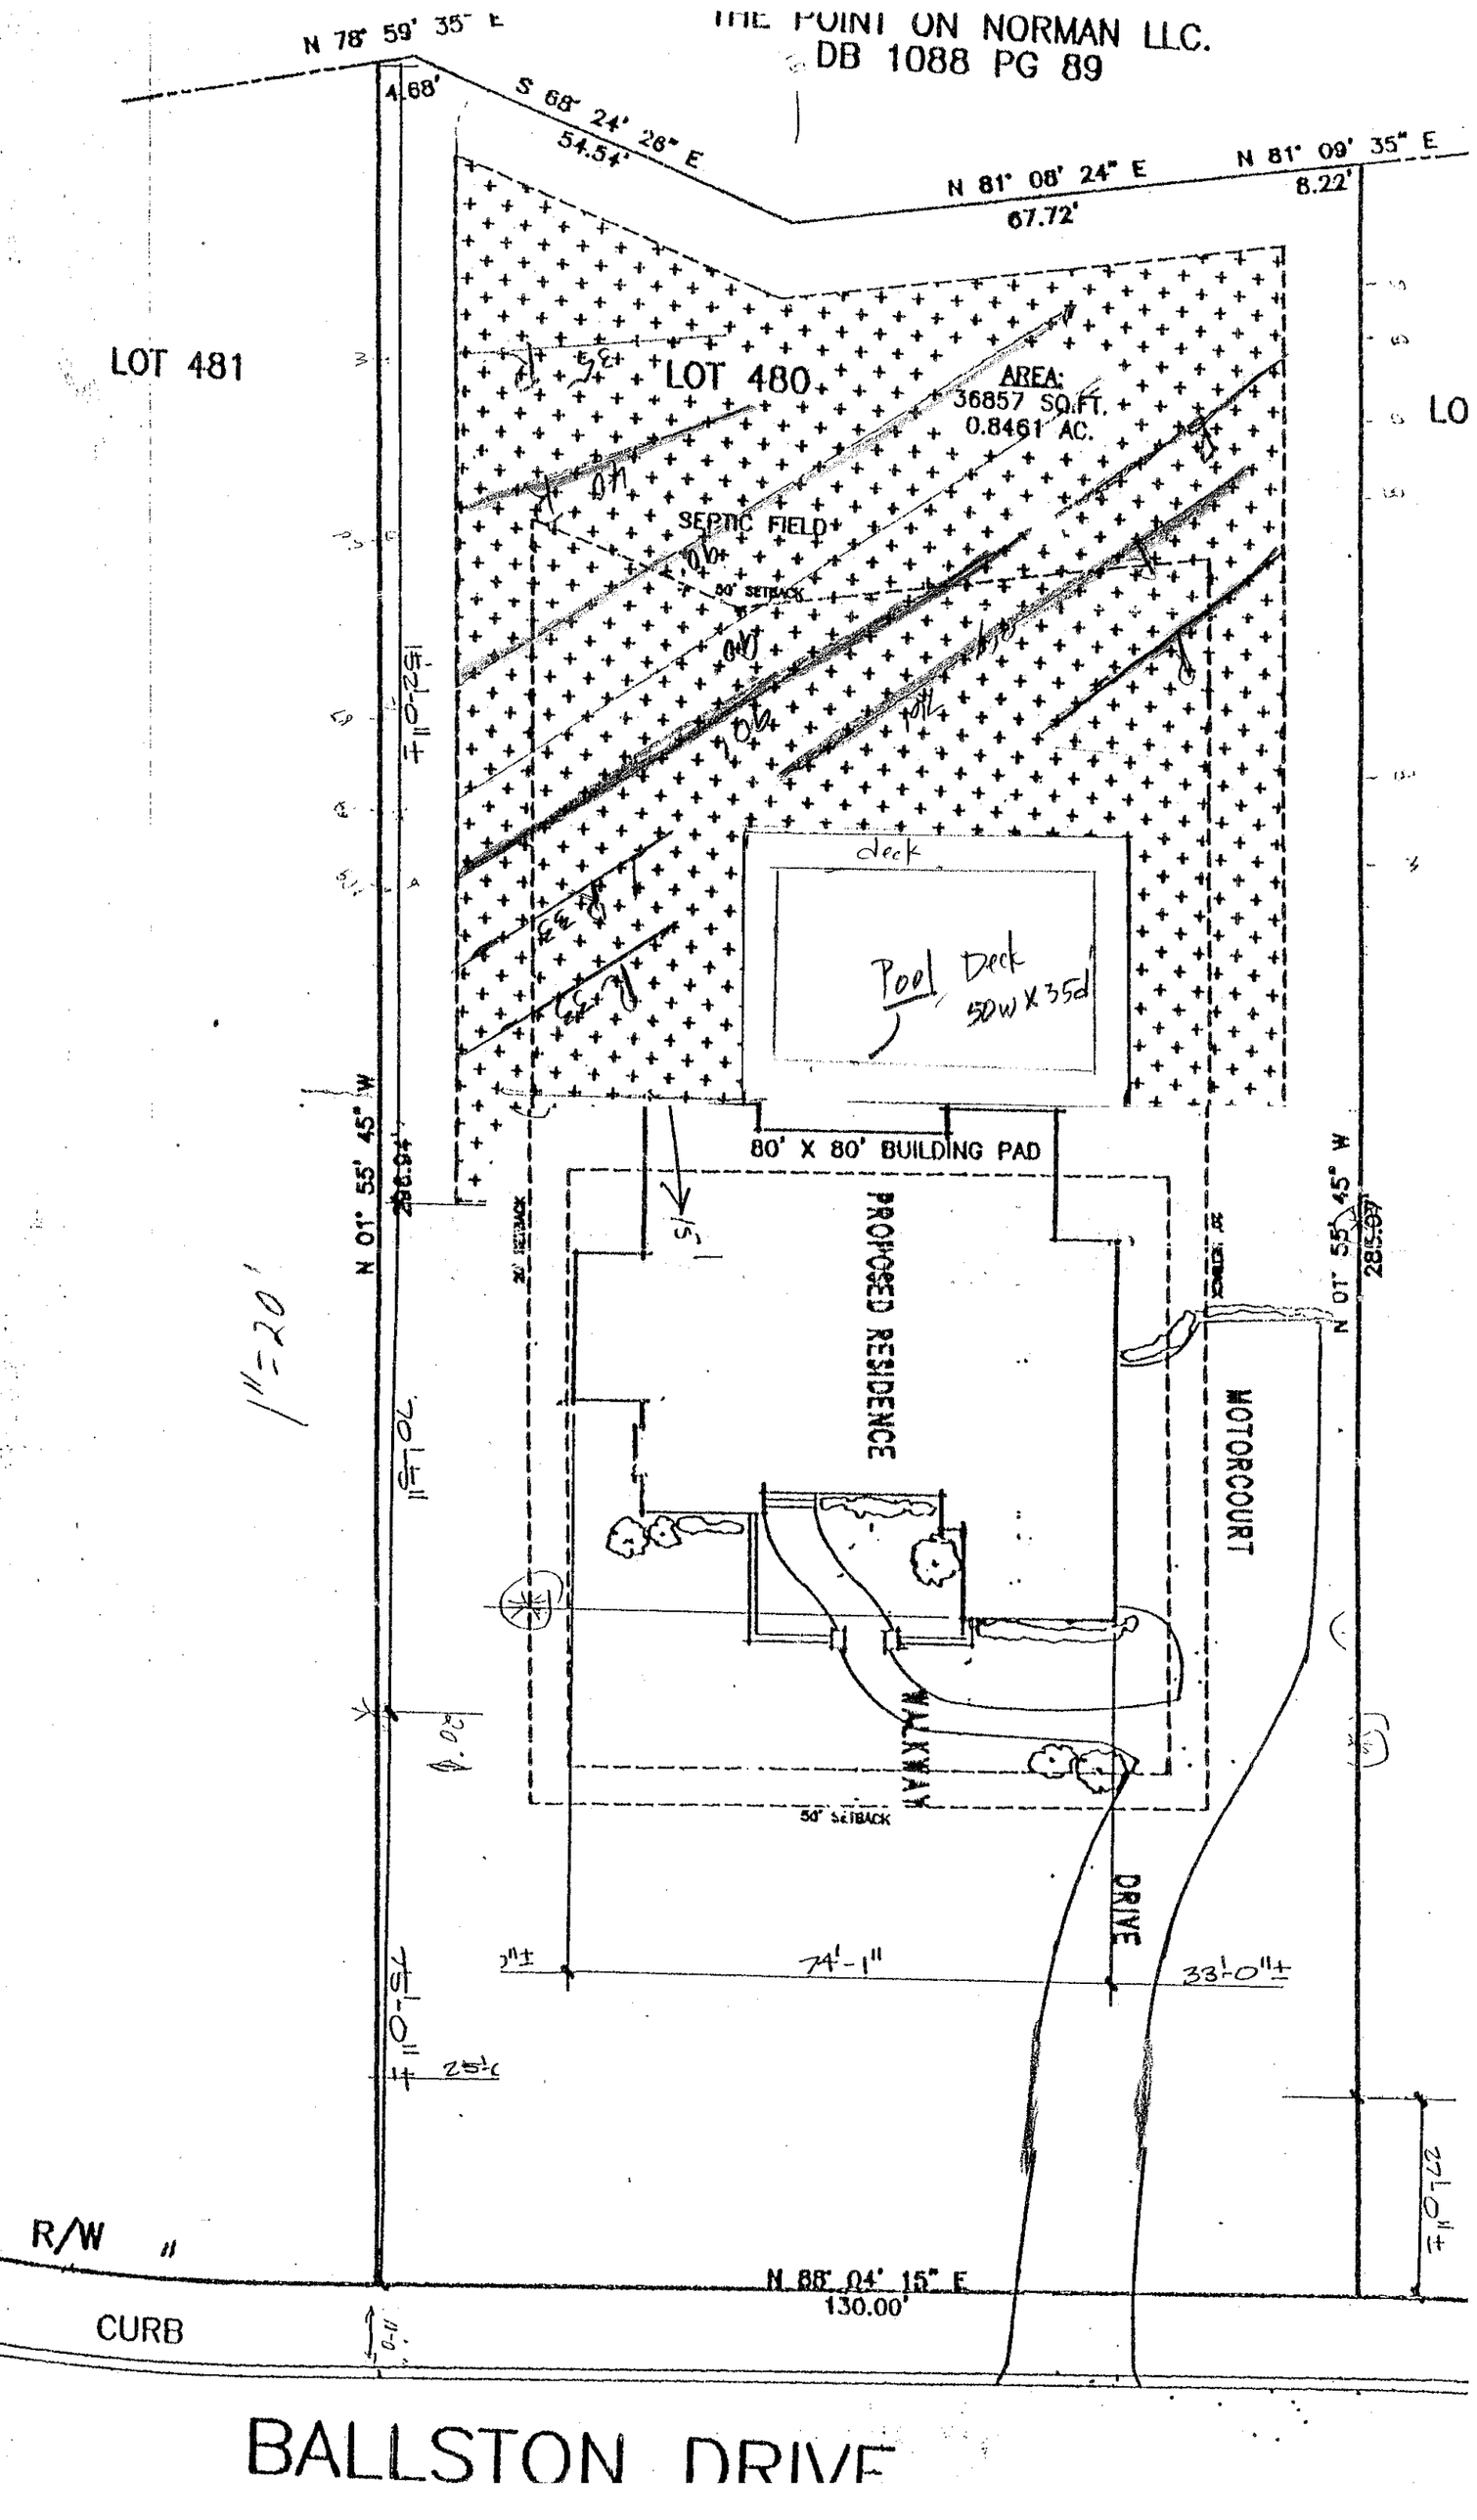

THE POINT ON NORMAN LLC.
DB 1088 PG 89
N 78° 59' 35" E
4.68'
S 68° 24' 28" E
54.54'
N 81° 08' 24" E
67.72'
N 81° 09' 35" E
8.22'
LOT 481
LOT 480
AREA:
36857 SQ.FT.
0.8461 AC.
SEPTIC FIELD
50' SETBACK
deck
Pool Deck
50W X 35d
80' X 80' BUILDING PAD
PROPOSED RESIDENCE
MOTORCOURT
WALKWAY
DRIVE
N 01° 55' 45" W
280.94'
1"=20'
74'-1"
33'-0"±
N 88° 04' 15" E
130.00'
R/W
CURB
BALLSTON DRIVE