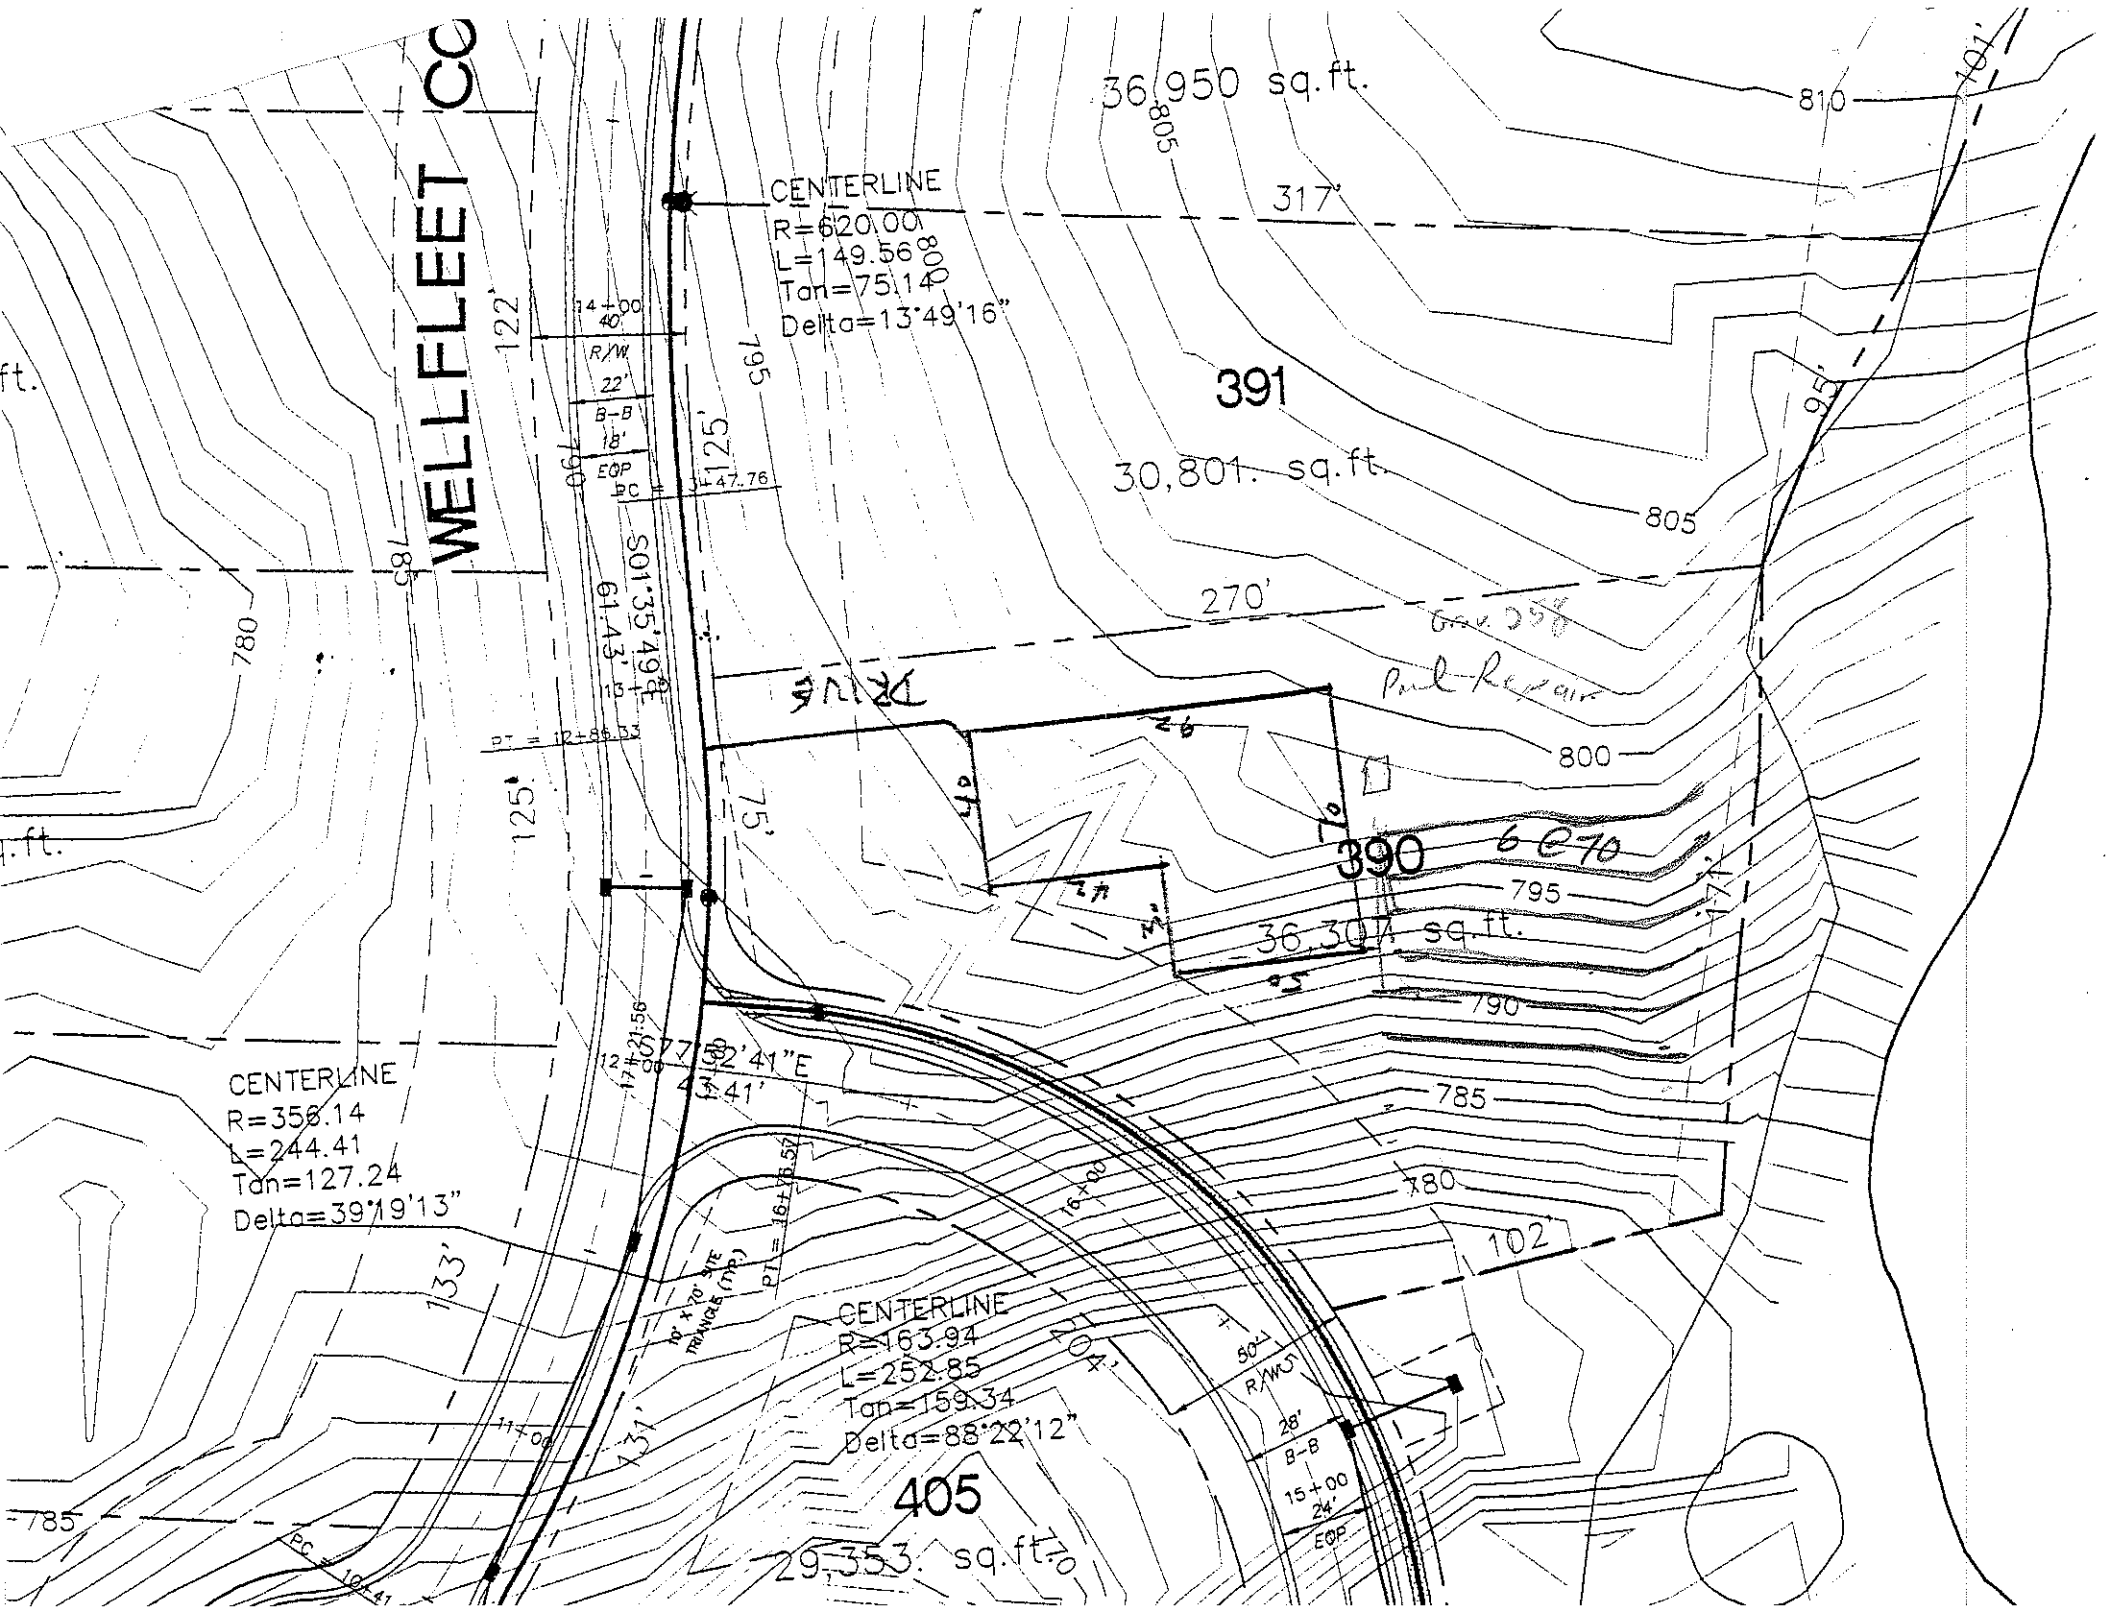

WELLFLEET CO
36,950 sq.ft.
CENTERLINE
R=620.00
L=149.56
Tan=75.14
Delta=13°49'16"
317'
391
30,801. sq.ft.
270'
390
36,307 sq.ft.
CENTERLINE
R=356.14
L=244.41
Tan=127.24
Delta=39°19'13"
CENTERLINE
R=163.94
L=252.85
Tan=159.34
Delta=88°22'12"
405
29,353. sq.ft.
Pool Repair
R/W
22'
B-B
18'
EOP
S01°35'49"E
61.43'
S77°02'41"E
41.41'
133'
131'
102'
125'
75'
795
805
810
800
790
785
780
14+00
15+00
16+00
11+00
PC = 14+47.76
PT = 12+86.33
PT = 16+78.59
PC = 10+41