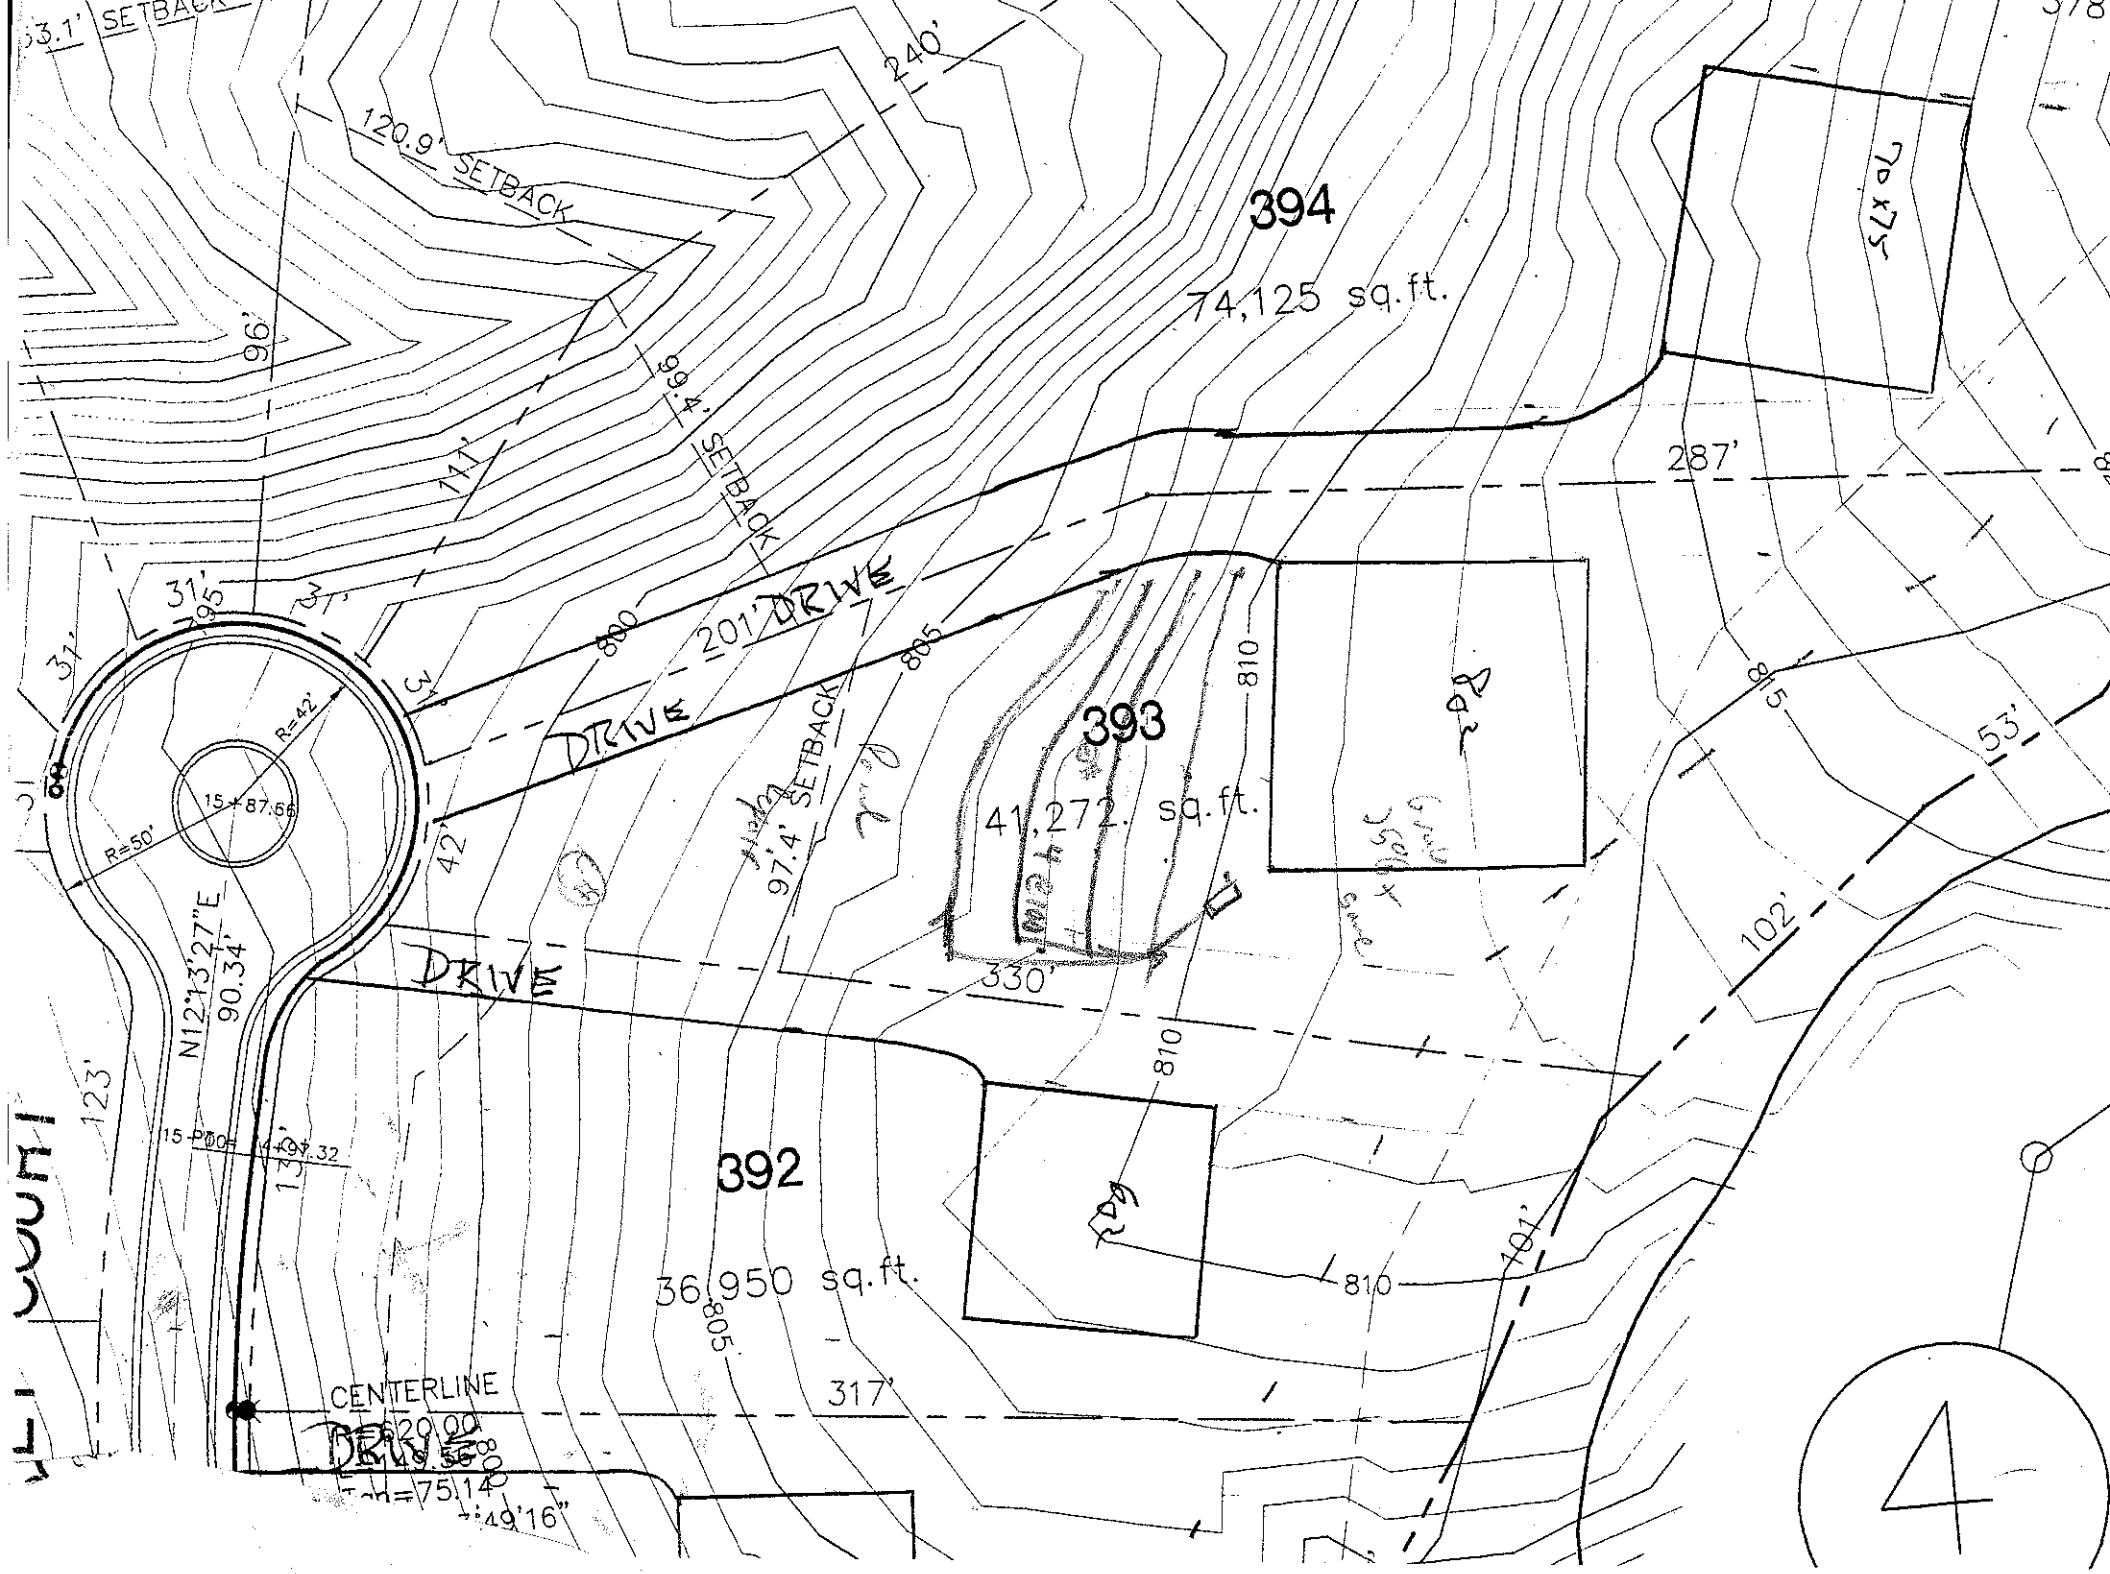

394
74,125 sq.ft.
393
41,272 sq.ft.
392
36,950 sq.ft.
120.9' SETBACK
97.4' SETBACK
DRIVE
201' DRIVE
287'
330'
317'
102'
53'
123'
90.34'
N12°13'27"E
R=42'
R=50'
CENTERLINE
810
805
800
4