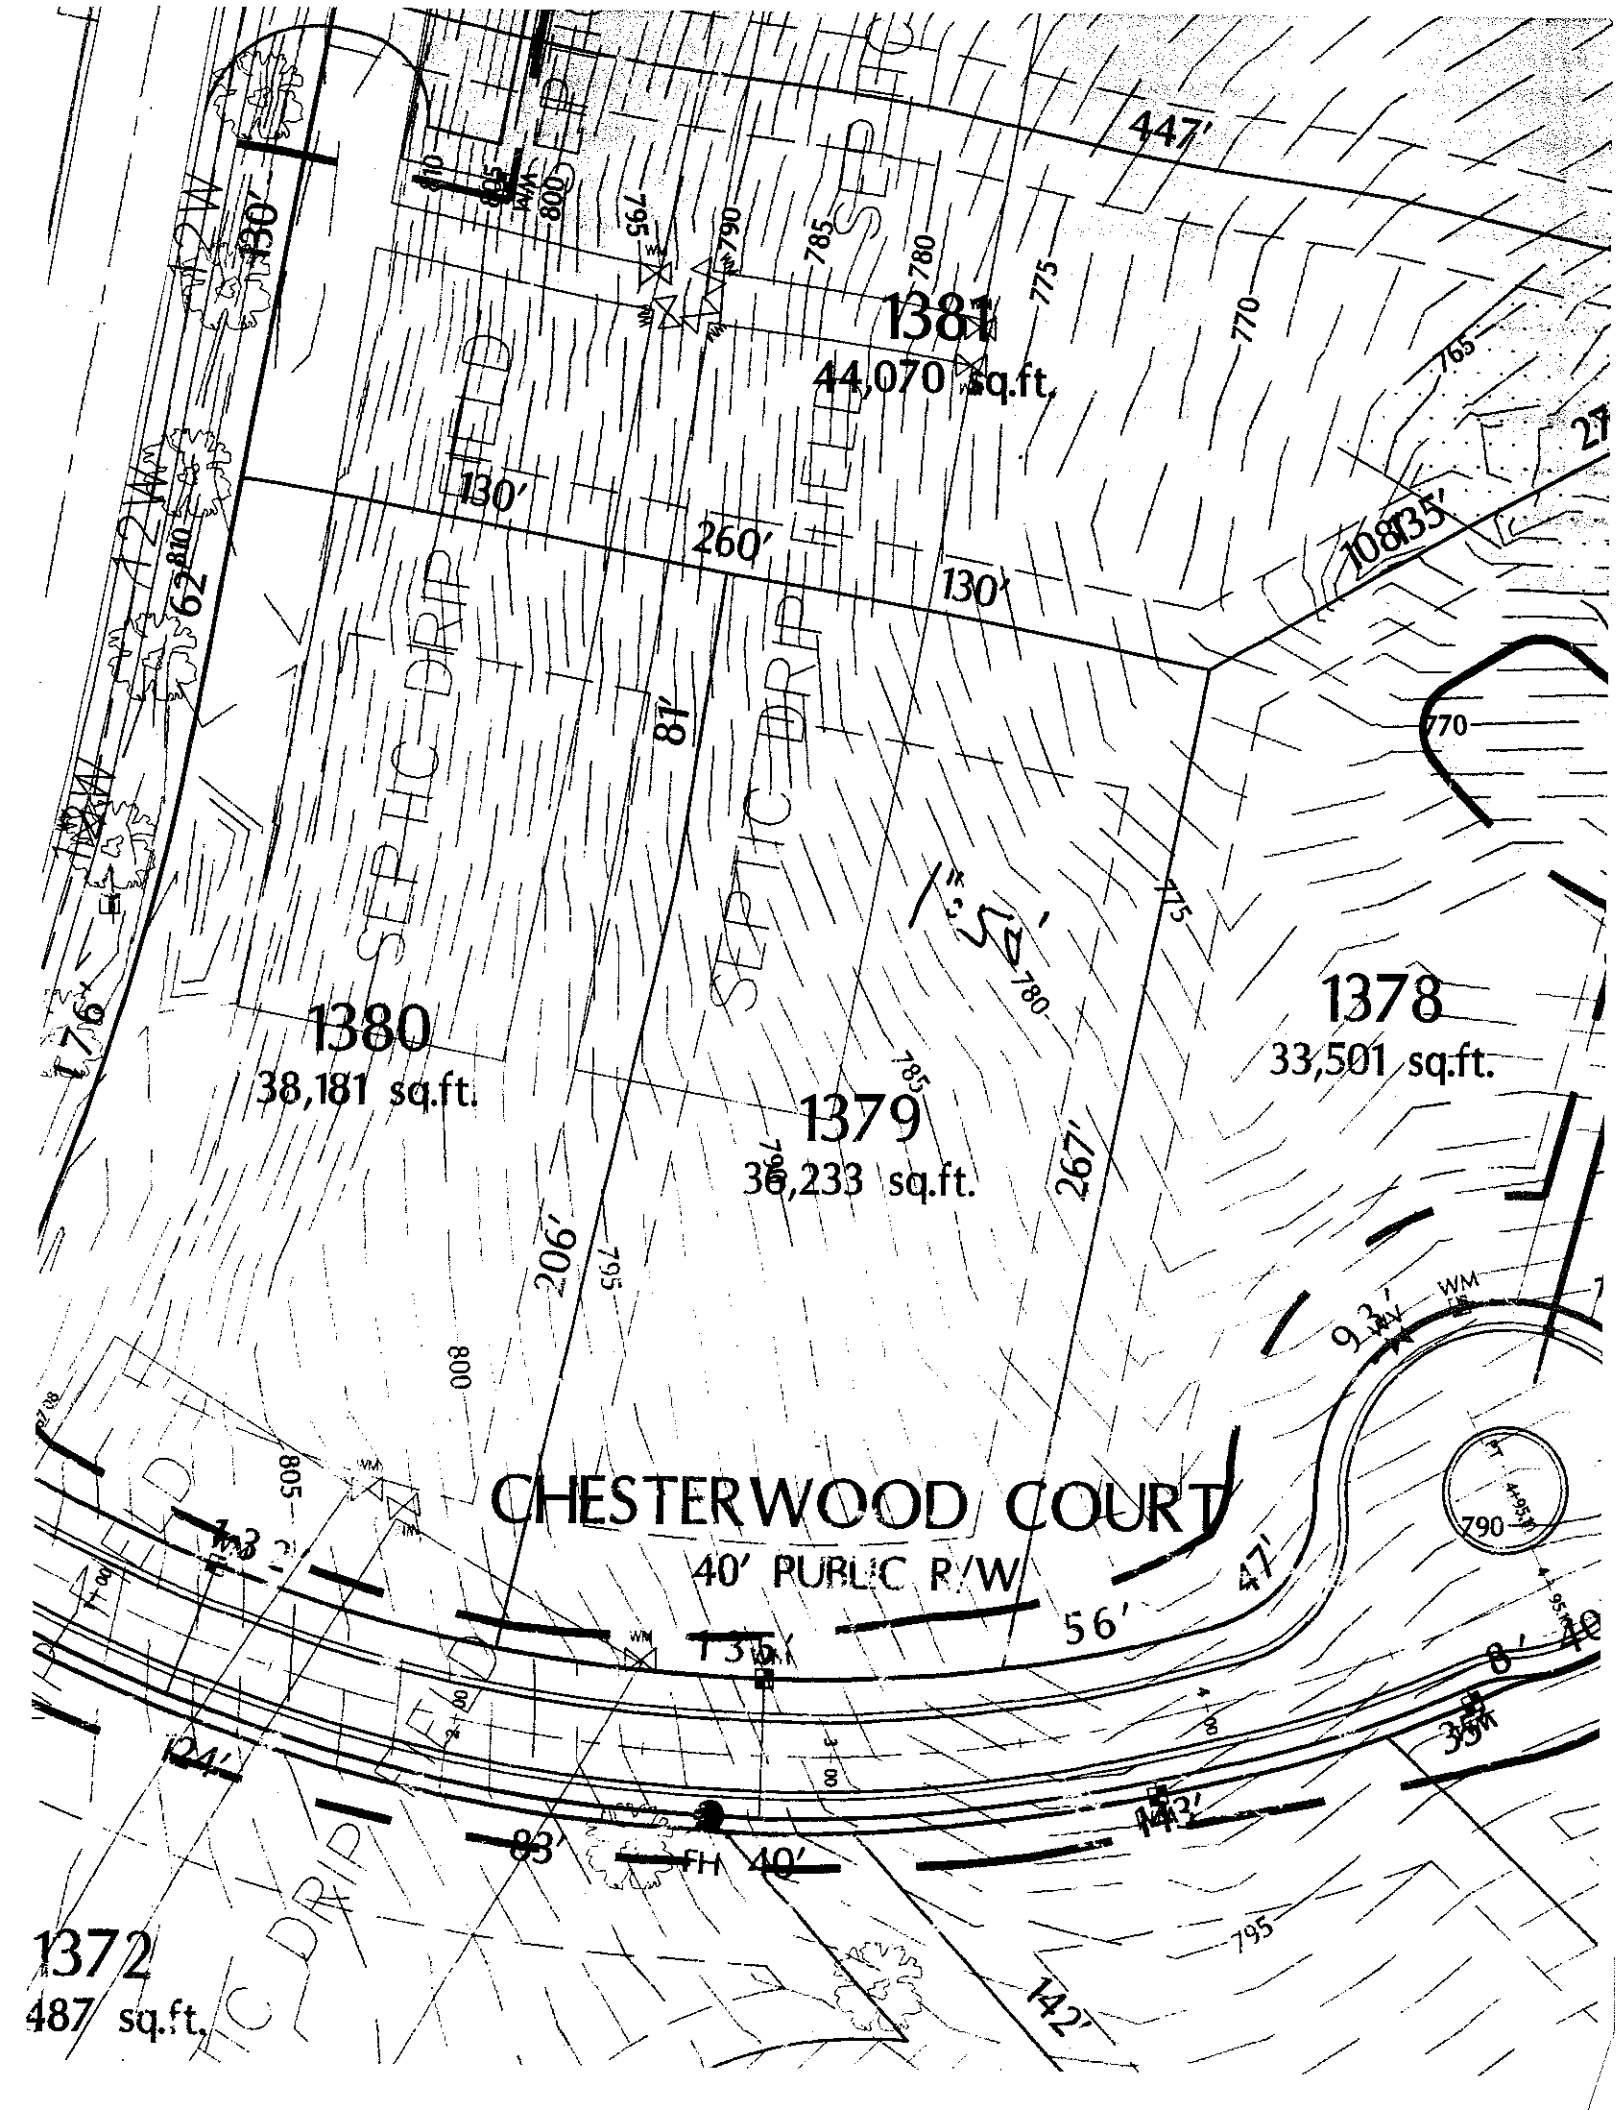

1381
44,070 sq.ft.
1380
38,181 sq.ft.
1379
36,233 sq.ft.
1378
33,501 sq.ft.
1372
487 sq.ft.
CHESTERWOOD COURT
40' PUBLIC R/W
SEPTIC DRIP FIELD
447'
130'
260'
87'
206'
267'
135'
108'
56'
47'
142'
83'
40'
24'
176'
62'
1"=50'