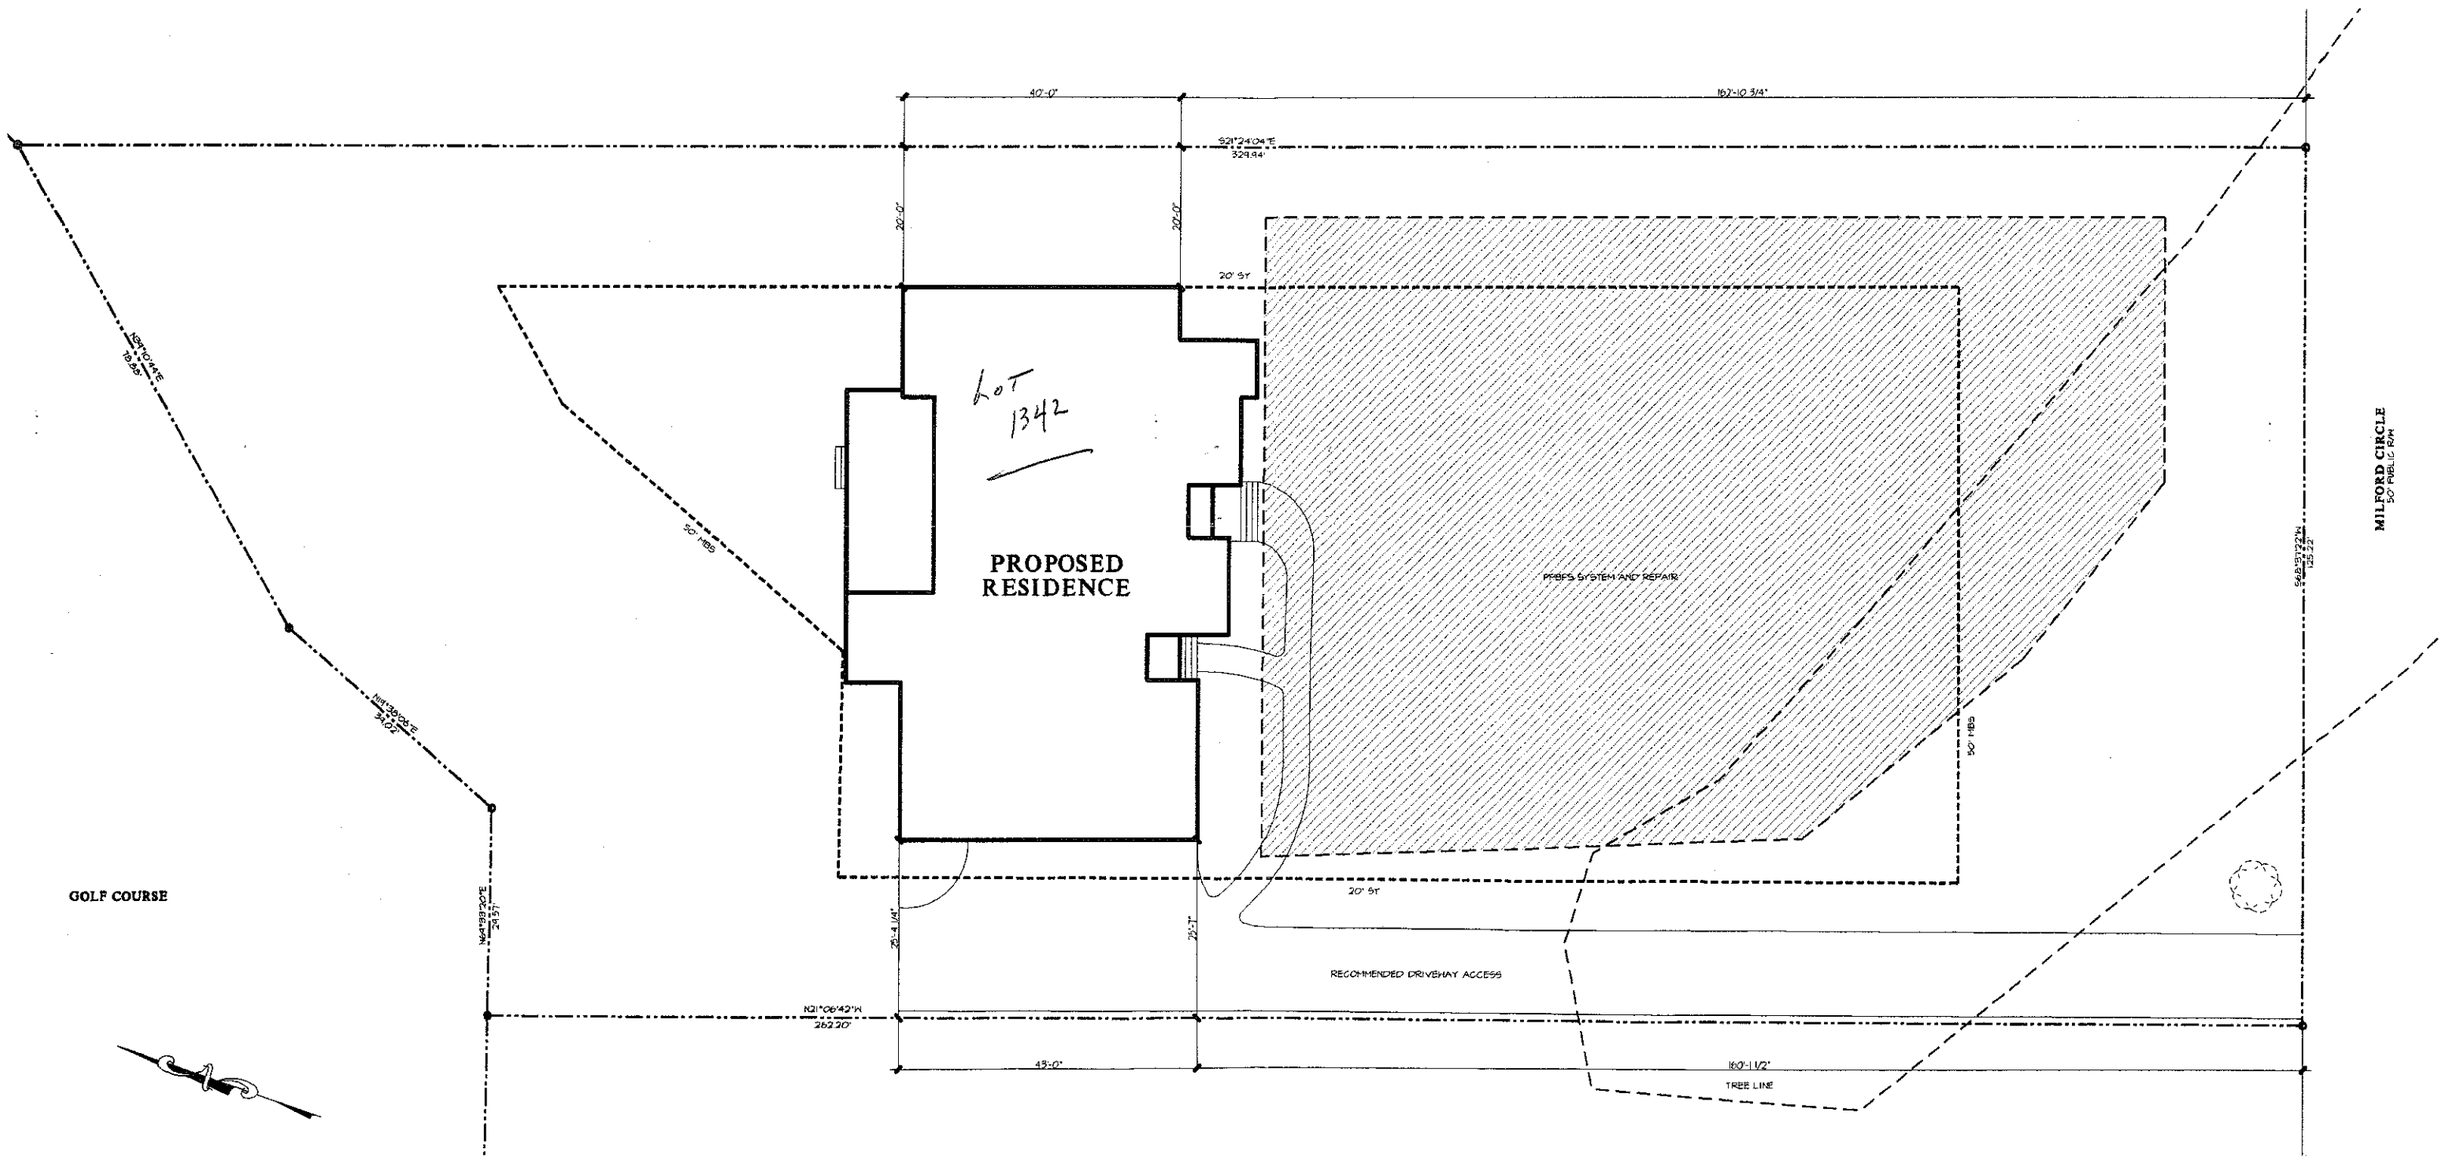

40'-0"
162'-10 3/4"
S21°24'04"E
324.84'
20'-0"
20'-0"
20' ST
LOT
1342
PROPOSED
RESIDENCE
PROPS SYSTEM AND REPAIR
MILFORD CIRCLE
50' PUBLIC R/W
S68°31'22"W
125.32'
50' HBS
N31°40'42"E
70.89'
50' HBS
N31°36'42"E
94.07'
GOLF COURSE
N64°19'20"E
245'
20' ST
25'-4 1/4"
25'-7"
RECOMMENDED DRIVEWAY ACCESS
N21°08'42"W
262.20'
45'-0"
160'-11/2"
TREE LINE