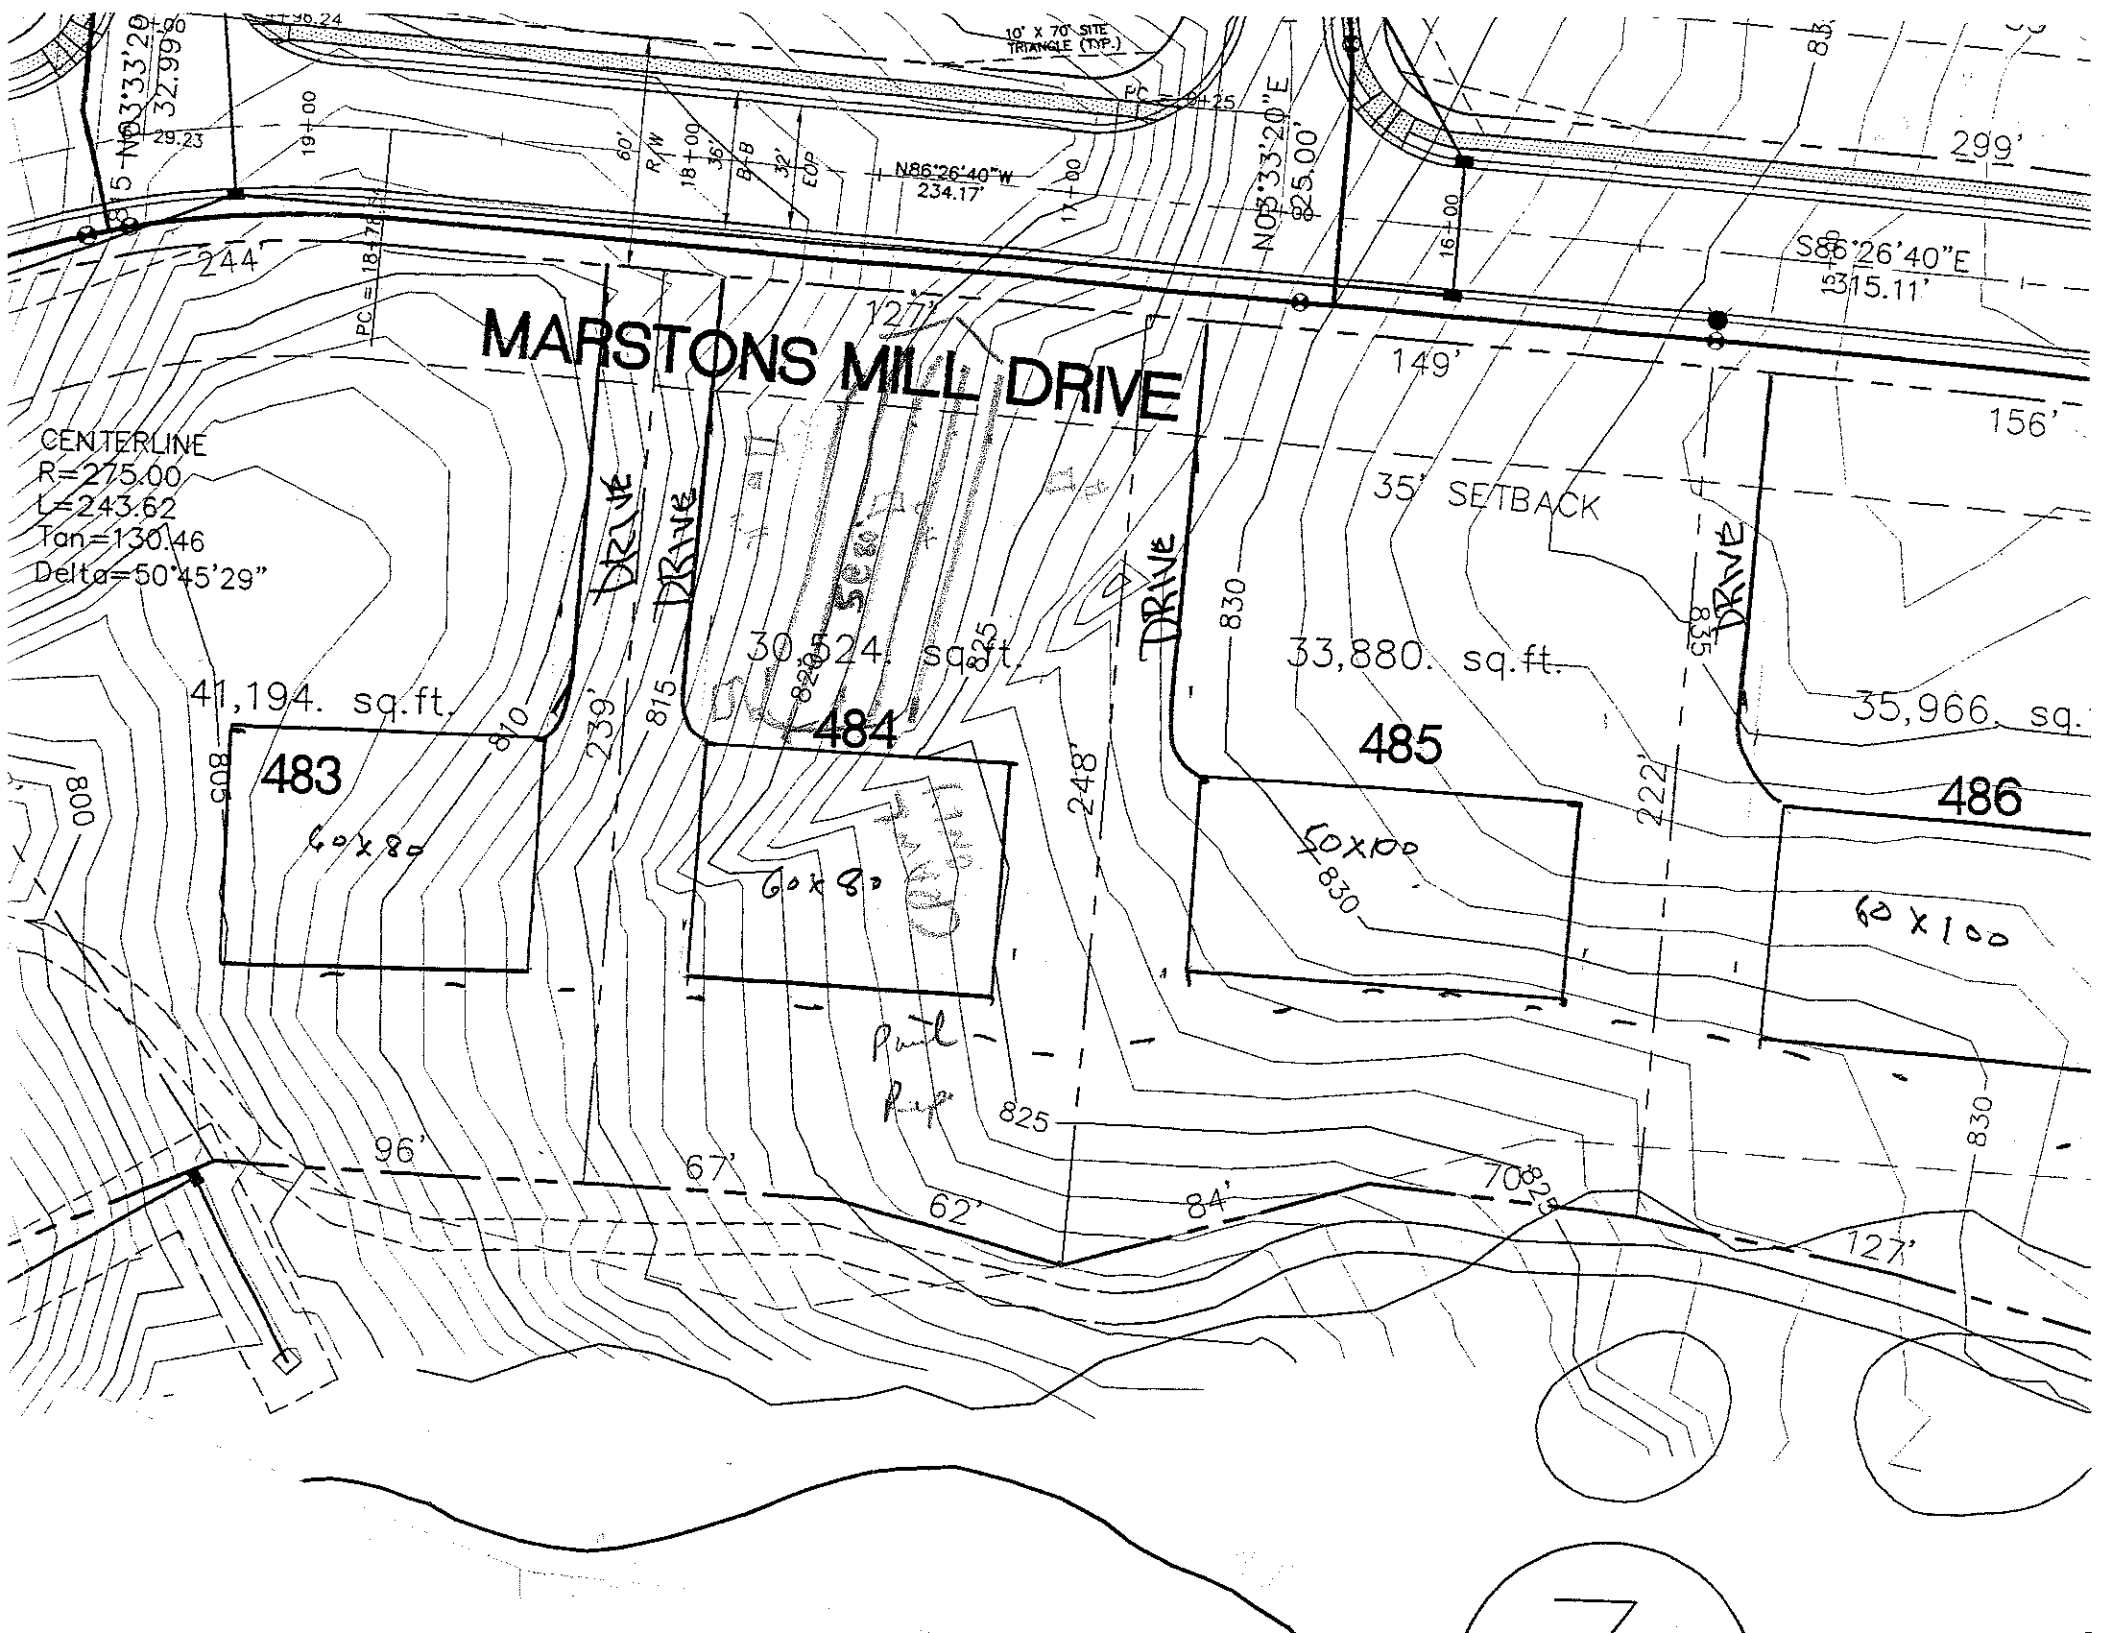

MARSTONS MILL DRIVE
CENTERLINE
R=275.00
L=243.62
Tan=130.46
Delta=50°45'29"
10' X 70' SITE TRIANGLE (TYP.)
N86°26'40"W 234.17'
S86°26'40"E 315.11'
N03°33'20"E 25.00'
35' SETBACK
DRIVE
41,194. sq.ft.
30,524. sq.ft.
33,880. sq.ft.
35,966. sq.
483
484
485
486
60x80
60x80
50x100
60x100
244'
127'
149'
156'
299'
96'
67'
62'
84'
70'
127'
239'
248'
222'