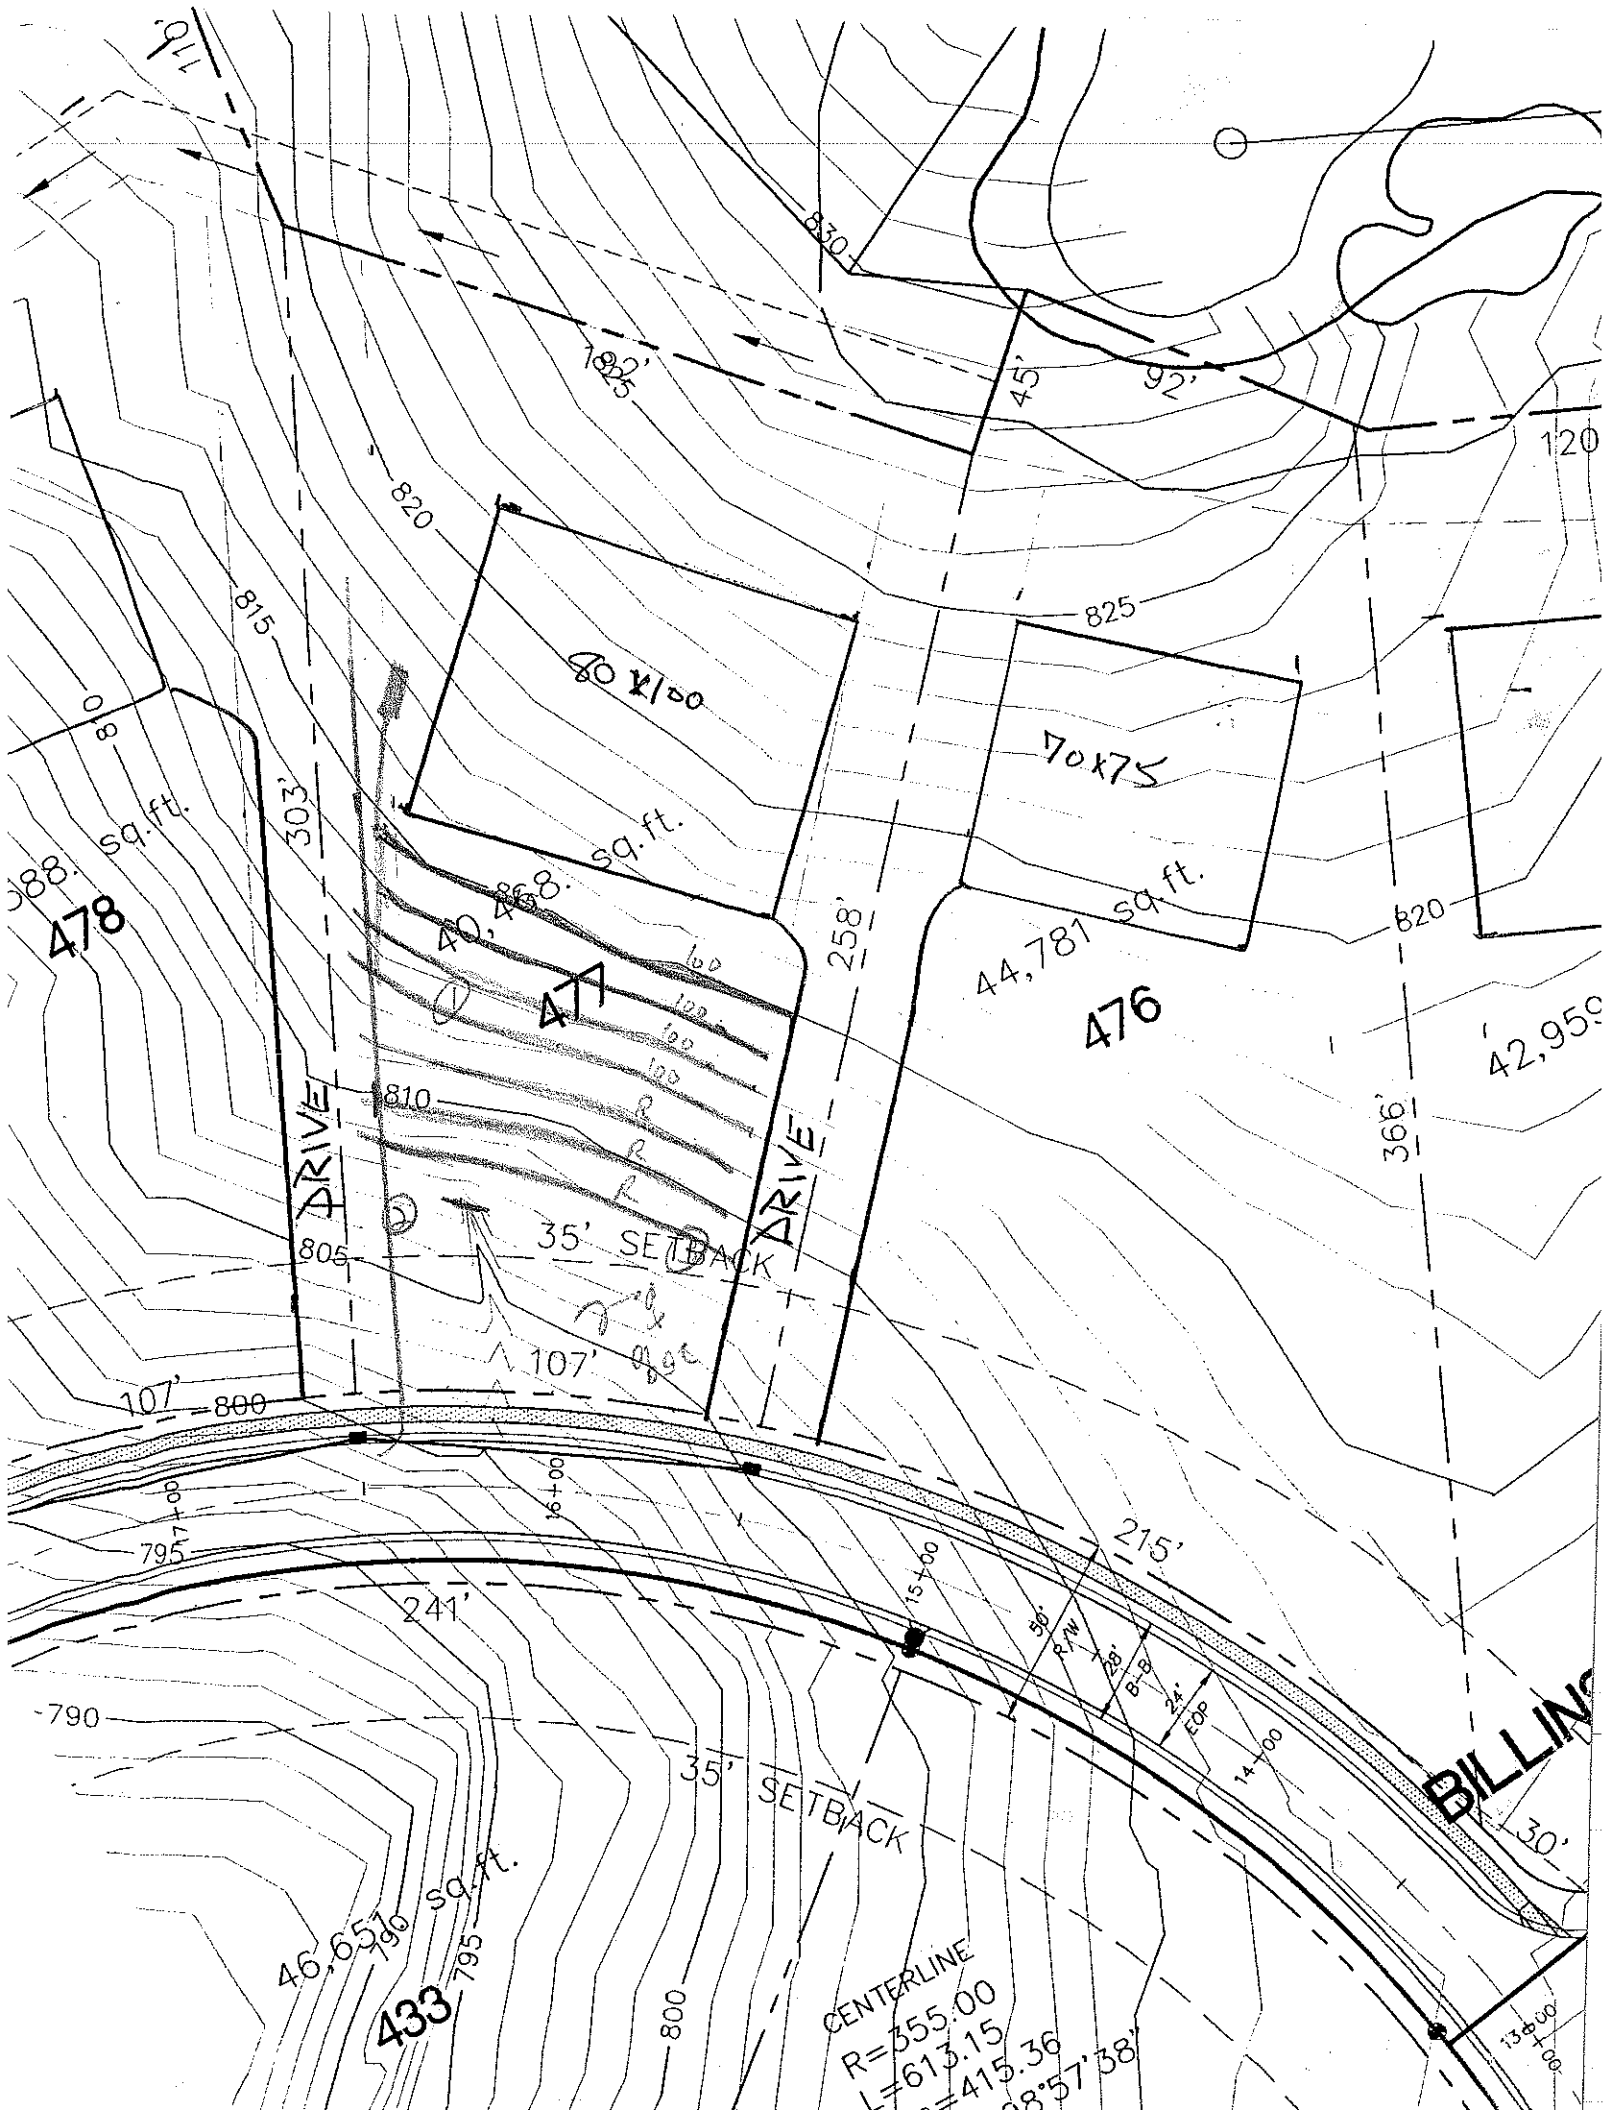

830
825'
45'
92'
120
820
815
825
80 x 100
70x75
sq.ft.
44,781 sq.ft.
820
478
477
476
40'
258'
366'
42,95
DRIVE
DRIVE
810
805
35' SETBACK
107'
107'
800
795
241'
215'
790
35' SETBACK
46,651 sq.ft.
433
800
CENTERLINE
R=355.00
L=613.15
=415.36
8°57'38"
BILLING
30'
56' R/W
28' B-B
24' EOP
14+00
15+00
16+00
17+00
13+00