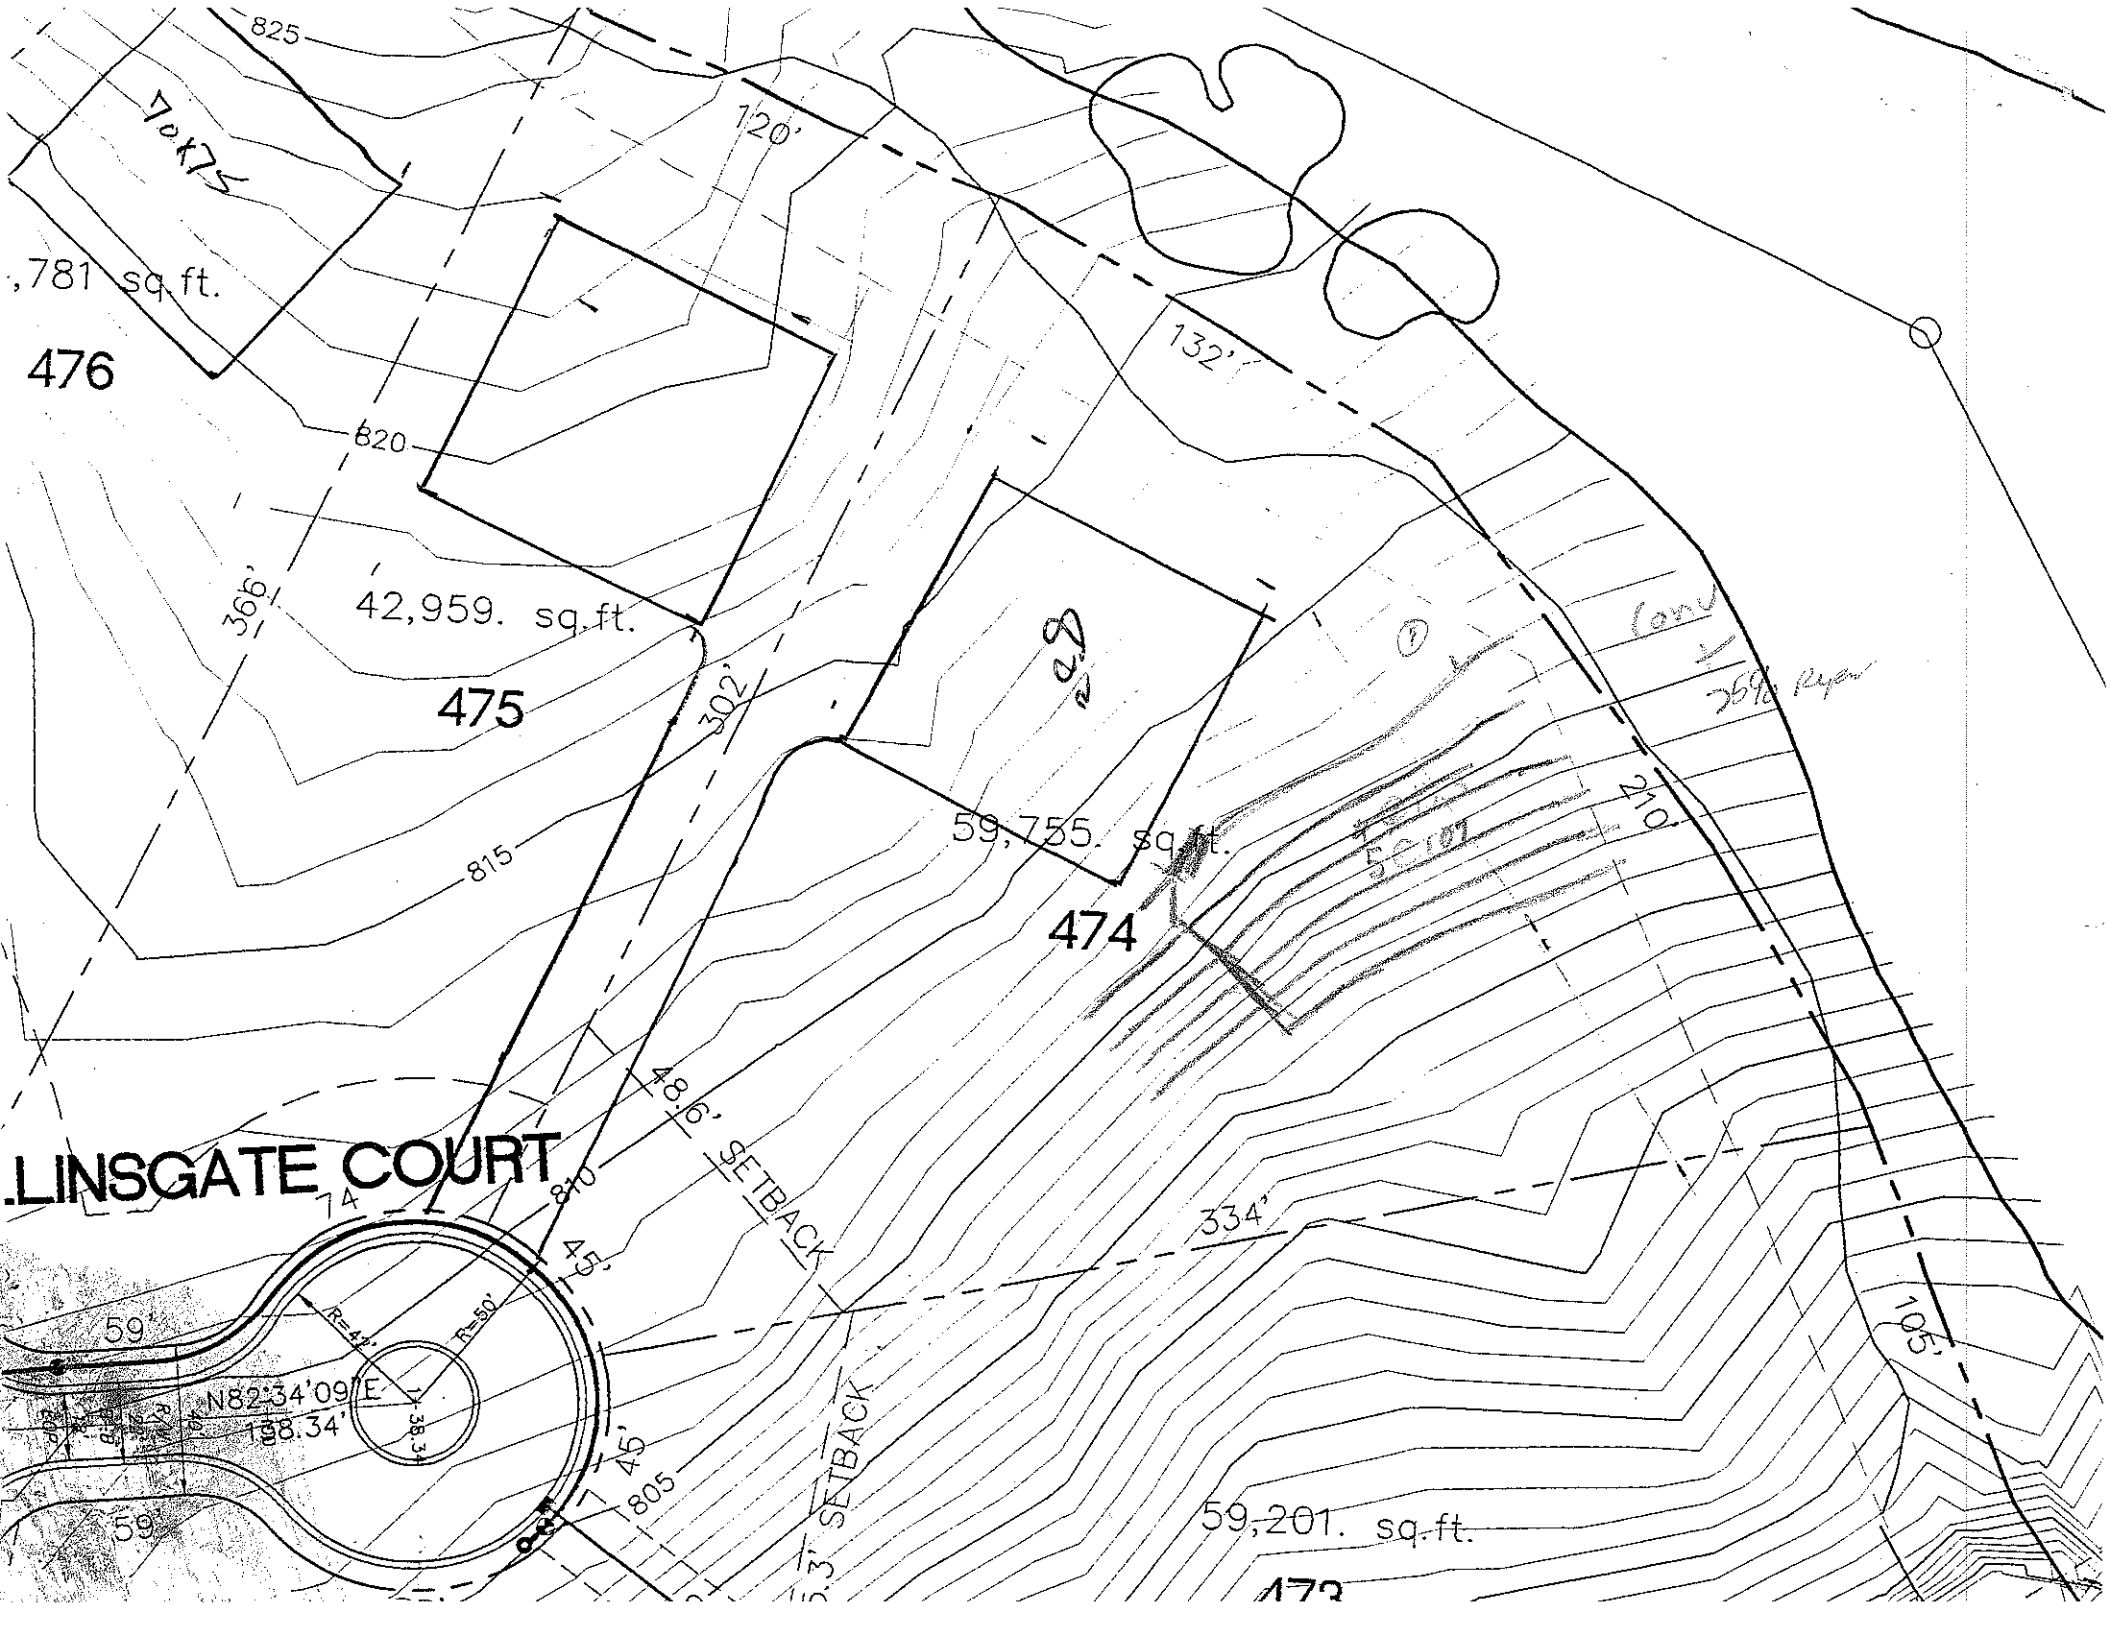

825
120'
,781 sq.ft.
476
820
366'
42,959. sq.ft.
475
302'
132'
59,755. sq.ft.
474
815
48.6' SETBACK
810
45'
334'
LINSGATE COURT
74
59'
R=40'
R=50'
N82°34'09"E
198.34'
38.3'
45'
805
59'
53' SETBACK
59,201. sq.ft.
105'
210'
Scrub
35% Rear