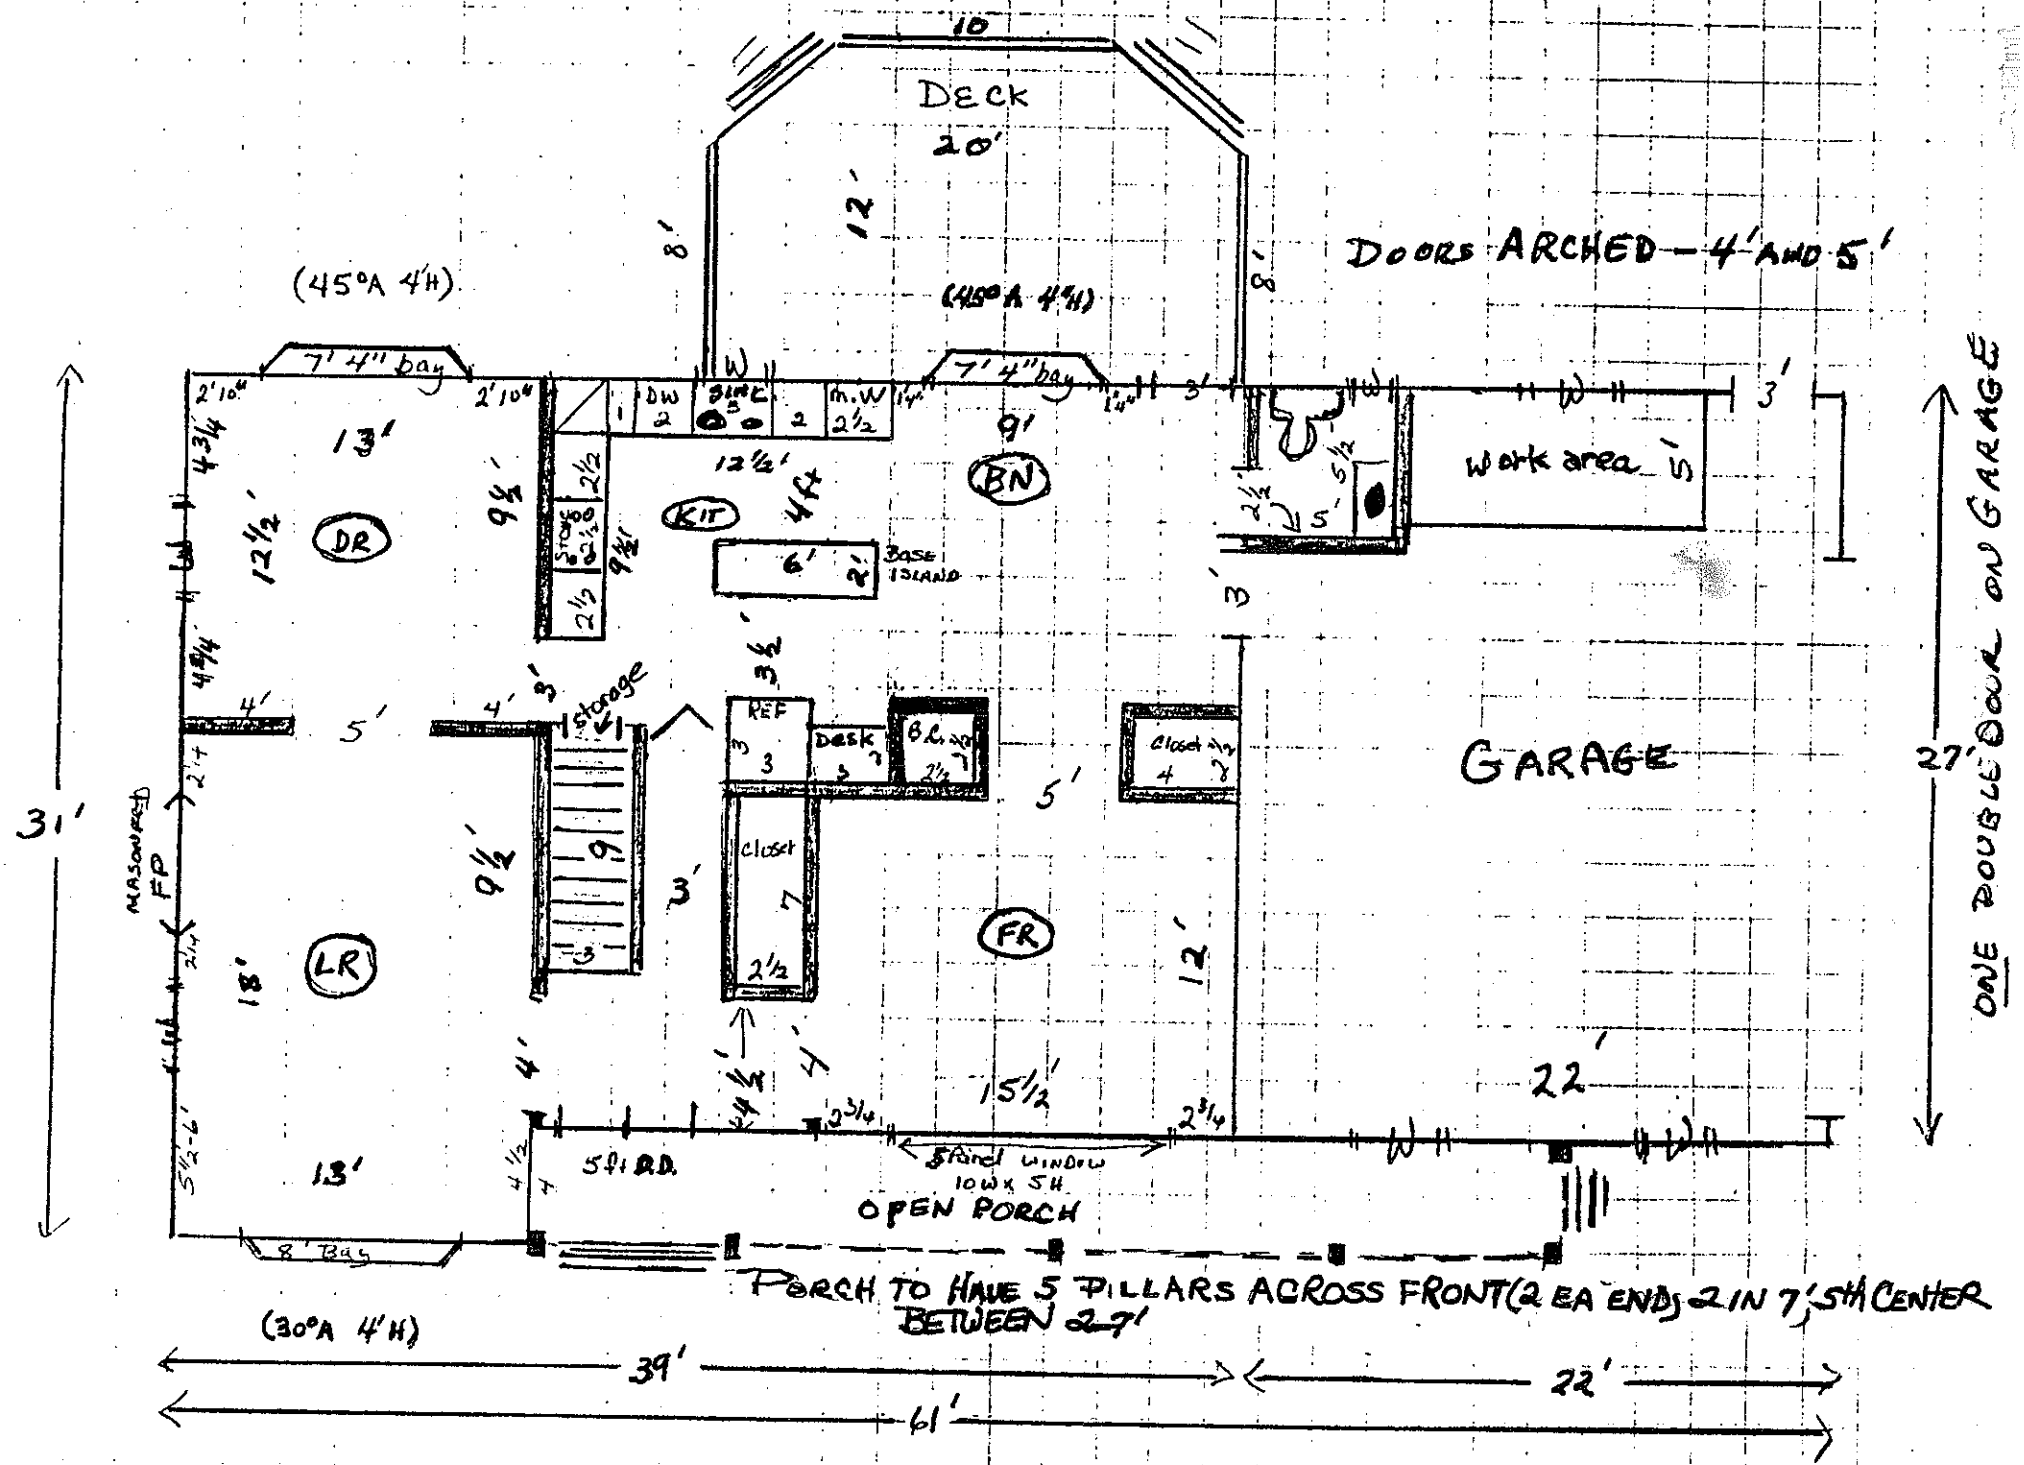
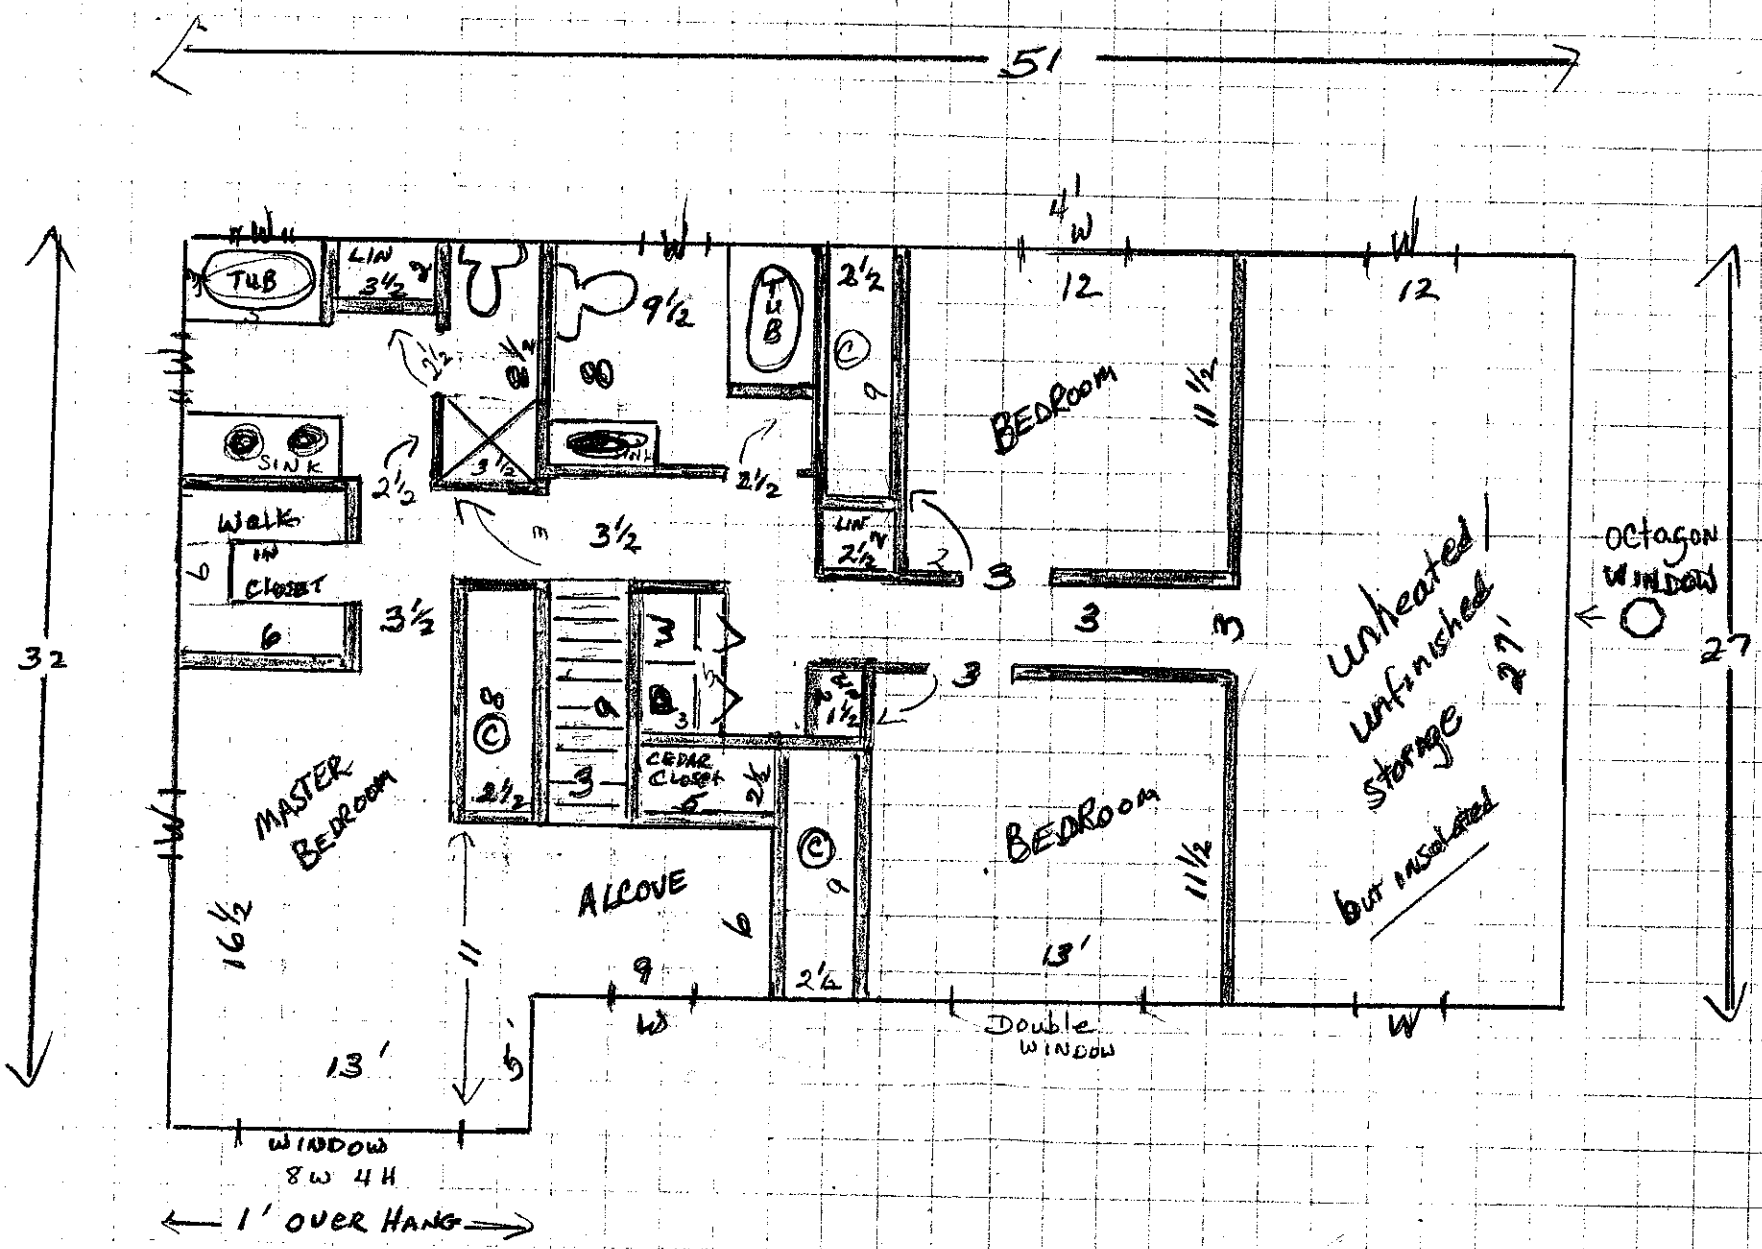

10
DECK
20'
12'
8'
8'
(45°A 4'H)
(45°A 4'H)
DOORS ARCHED — 4' AND 5'
7' 4" bay
7' 4" bay
DW
SINK
m.W
9'
BN
12½'
KIT
4Ft
6'
2'
Base ISLAND
work area
5'
3'
3'
5'
5'
13'
12½'
DR
9½'
9½'
Storage
2½
2½
2½
43¾'
4¾'
4'
5'
4'
3'
storage
3½'
REF
Desk
B.C.
Closet
GARAGE
27'
31'
MASONRY FP
9½'
9'
3'
Closet
7
2½
LR
18'
FR
12'
4'
4'
4½'
15½'
22'
2¾
2¾
13'
5½'-6'
4 1/2
4
5ft RD.
Stained WINDOW
10W x 5H
OPEN PORCH
8' Bay
(30°A 4'H)
PORCH TO HAVE 5 PILLARS ACROSS FRONT (2 EA END) 2 IN 7' 5TH CENTER
BETWEEN 27'
39'
22'
61'
ONE DOUBLE DOOR ON GARAGE


51
32
27
TUB
LIN
SINK
WALK IN CLOSET
MASTER BEDROOM
16½
13'
WINDOW
8W 4H
1' OVER HANG
ALCOVE
11
9
5'
CEDAR CLOSET
BEDROOM
13'
Double WINDOW
BEDROOM
11½
unheated unfinished storage
21'
6W Insulated
octagon WINDOW
12
12
9½
3½
2½
3½
3½
2½
2½
2½
2½
1½
11½
11½
4'W