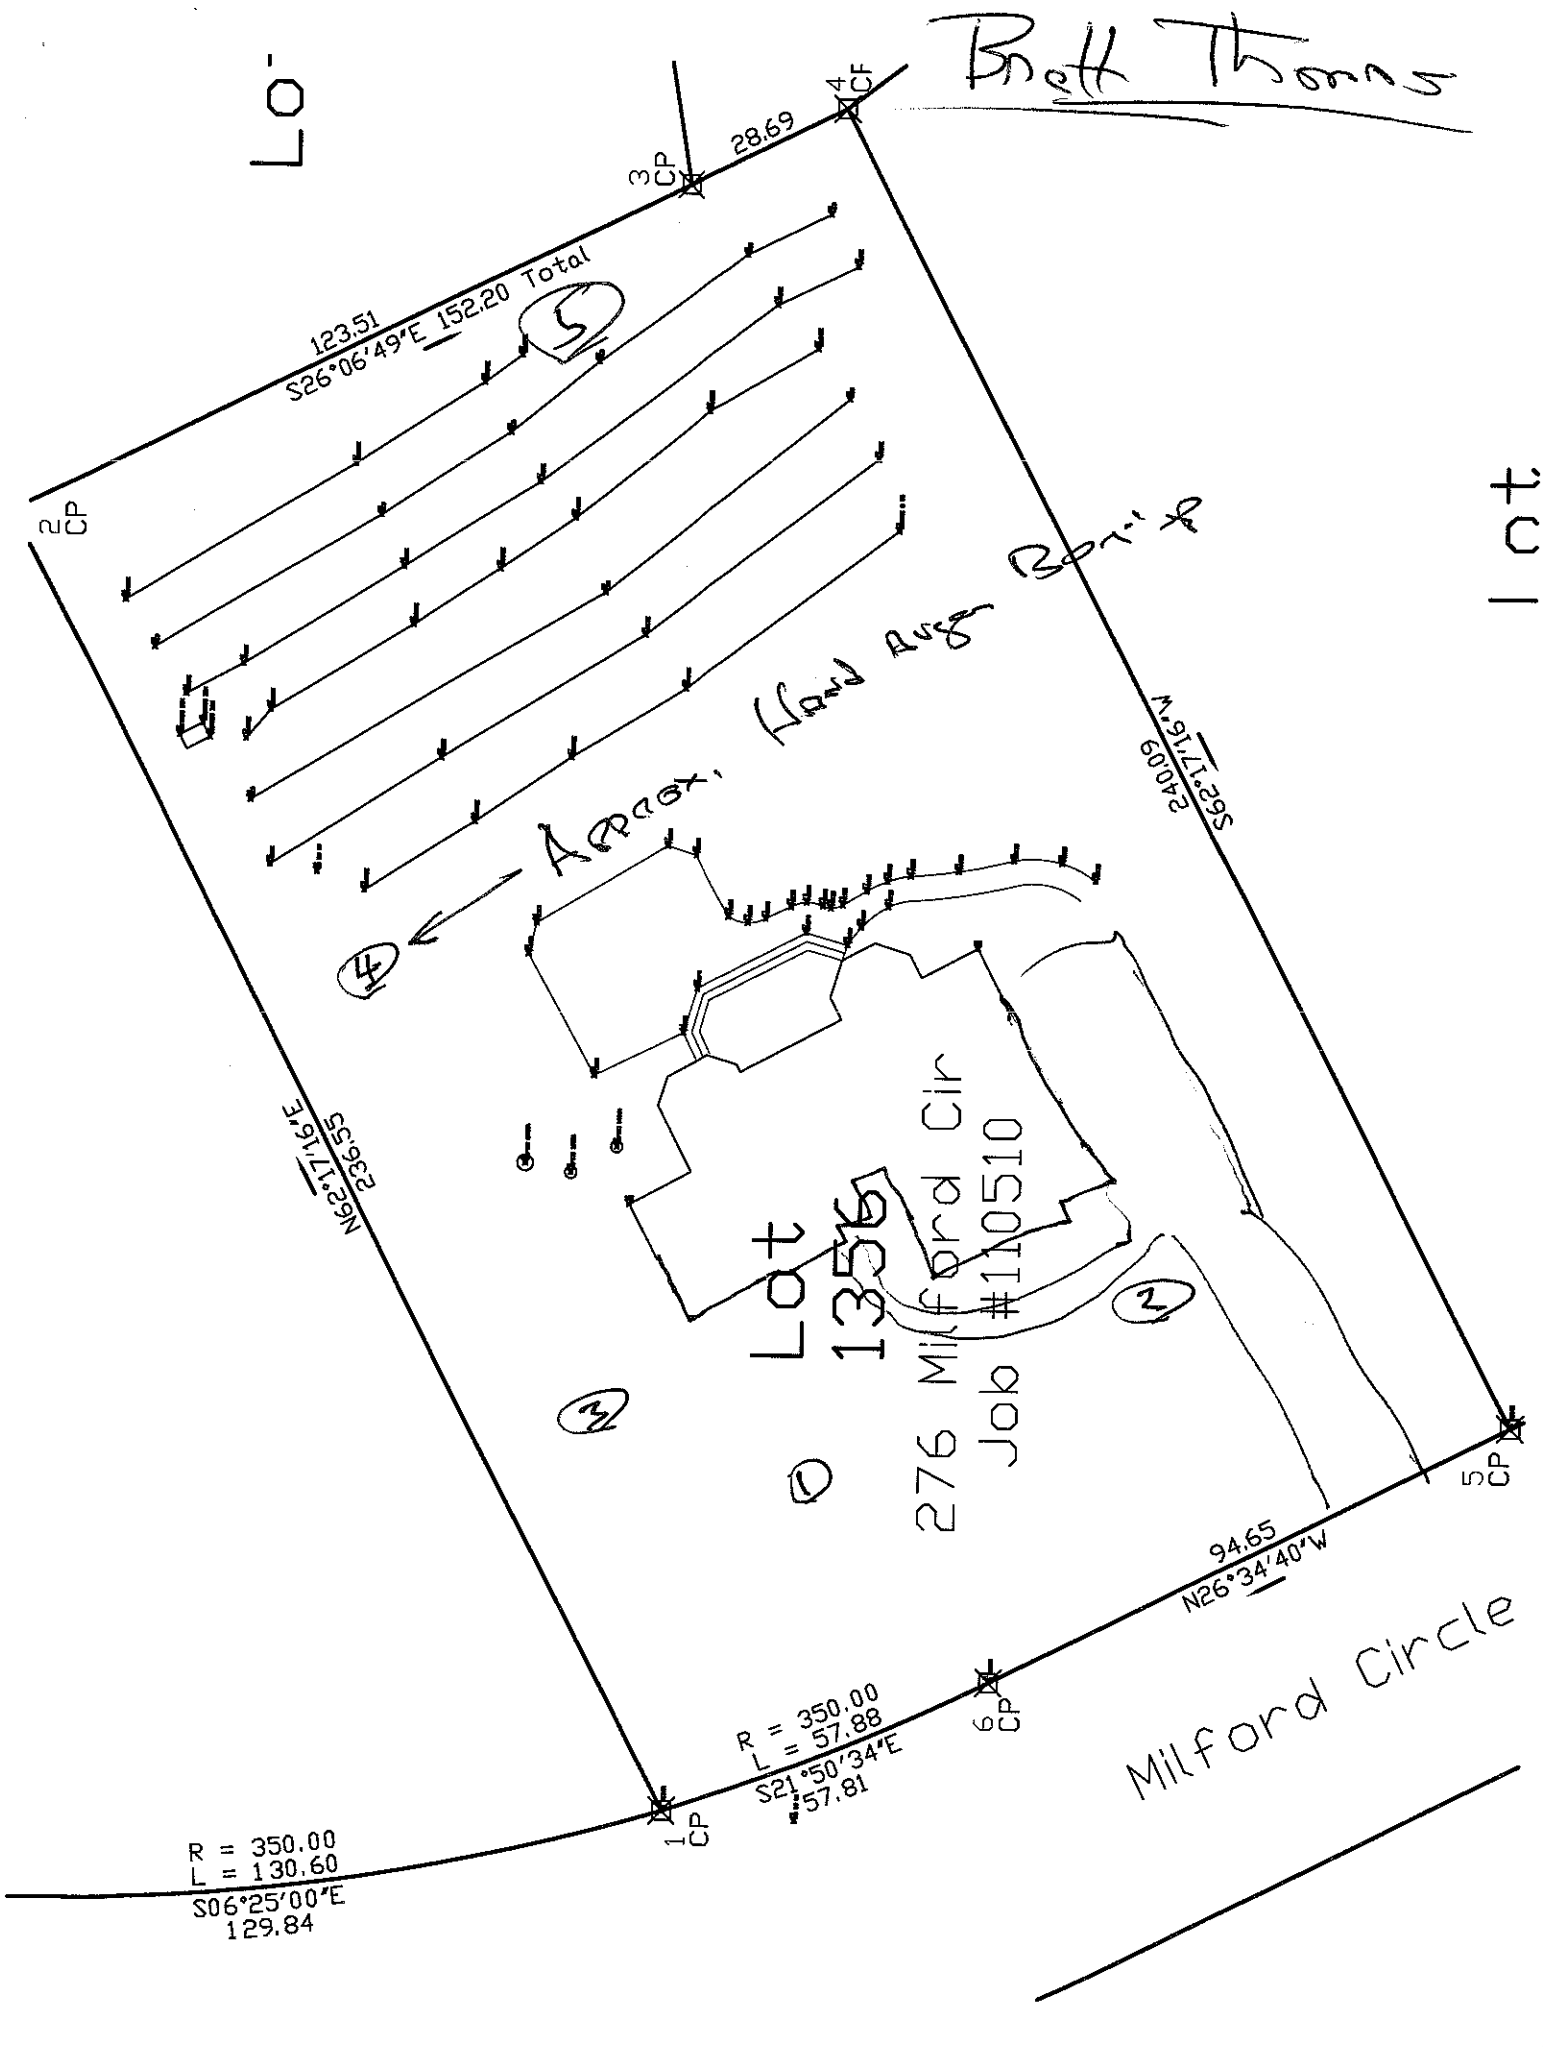

Brett Thorn
Lot
1356
276 Milford Cir
Job #110510
Lot
Approx. Hand Auger Boring
123.51
S26°06'49"E 152.20 Total
28.69
240.09
S62°17'16"W
236.55
N62°17'16"E
94.65
N26°34'40"W
R = 350.00
L = 130.60
S06°25'00"E
129.84
R = 350.00
L = 57.88
S21°50'34"E
57.81
1 CP
2 CP
3 CP
4 CF
5 CP
6 CP
Milford Circle