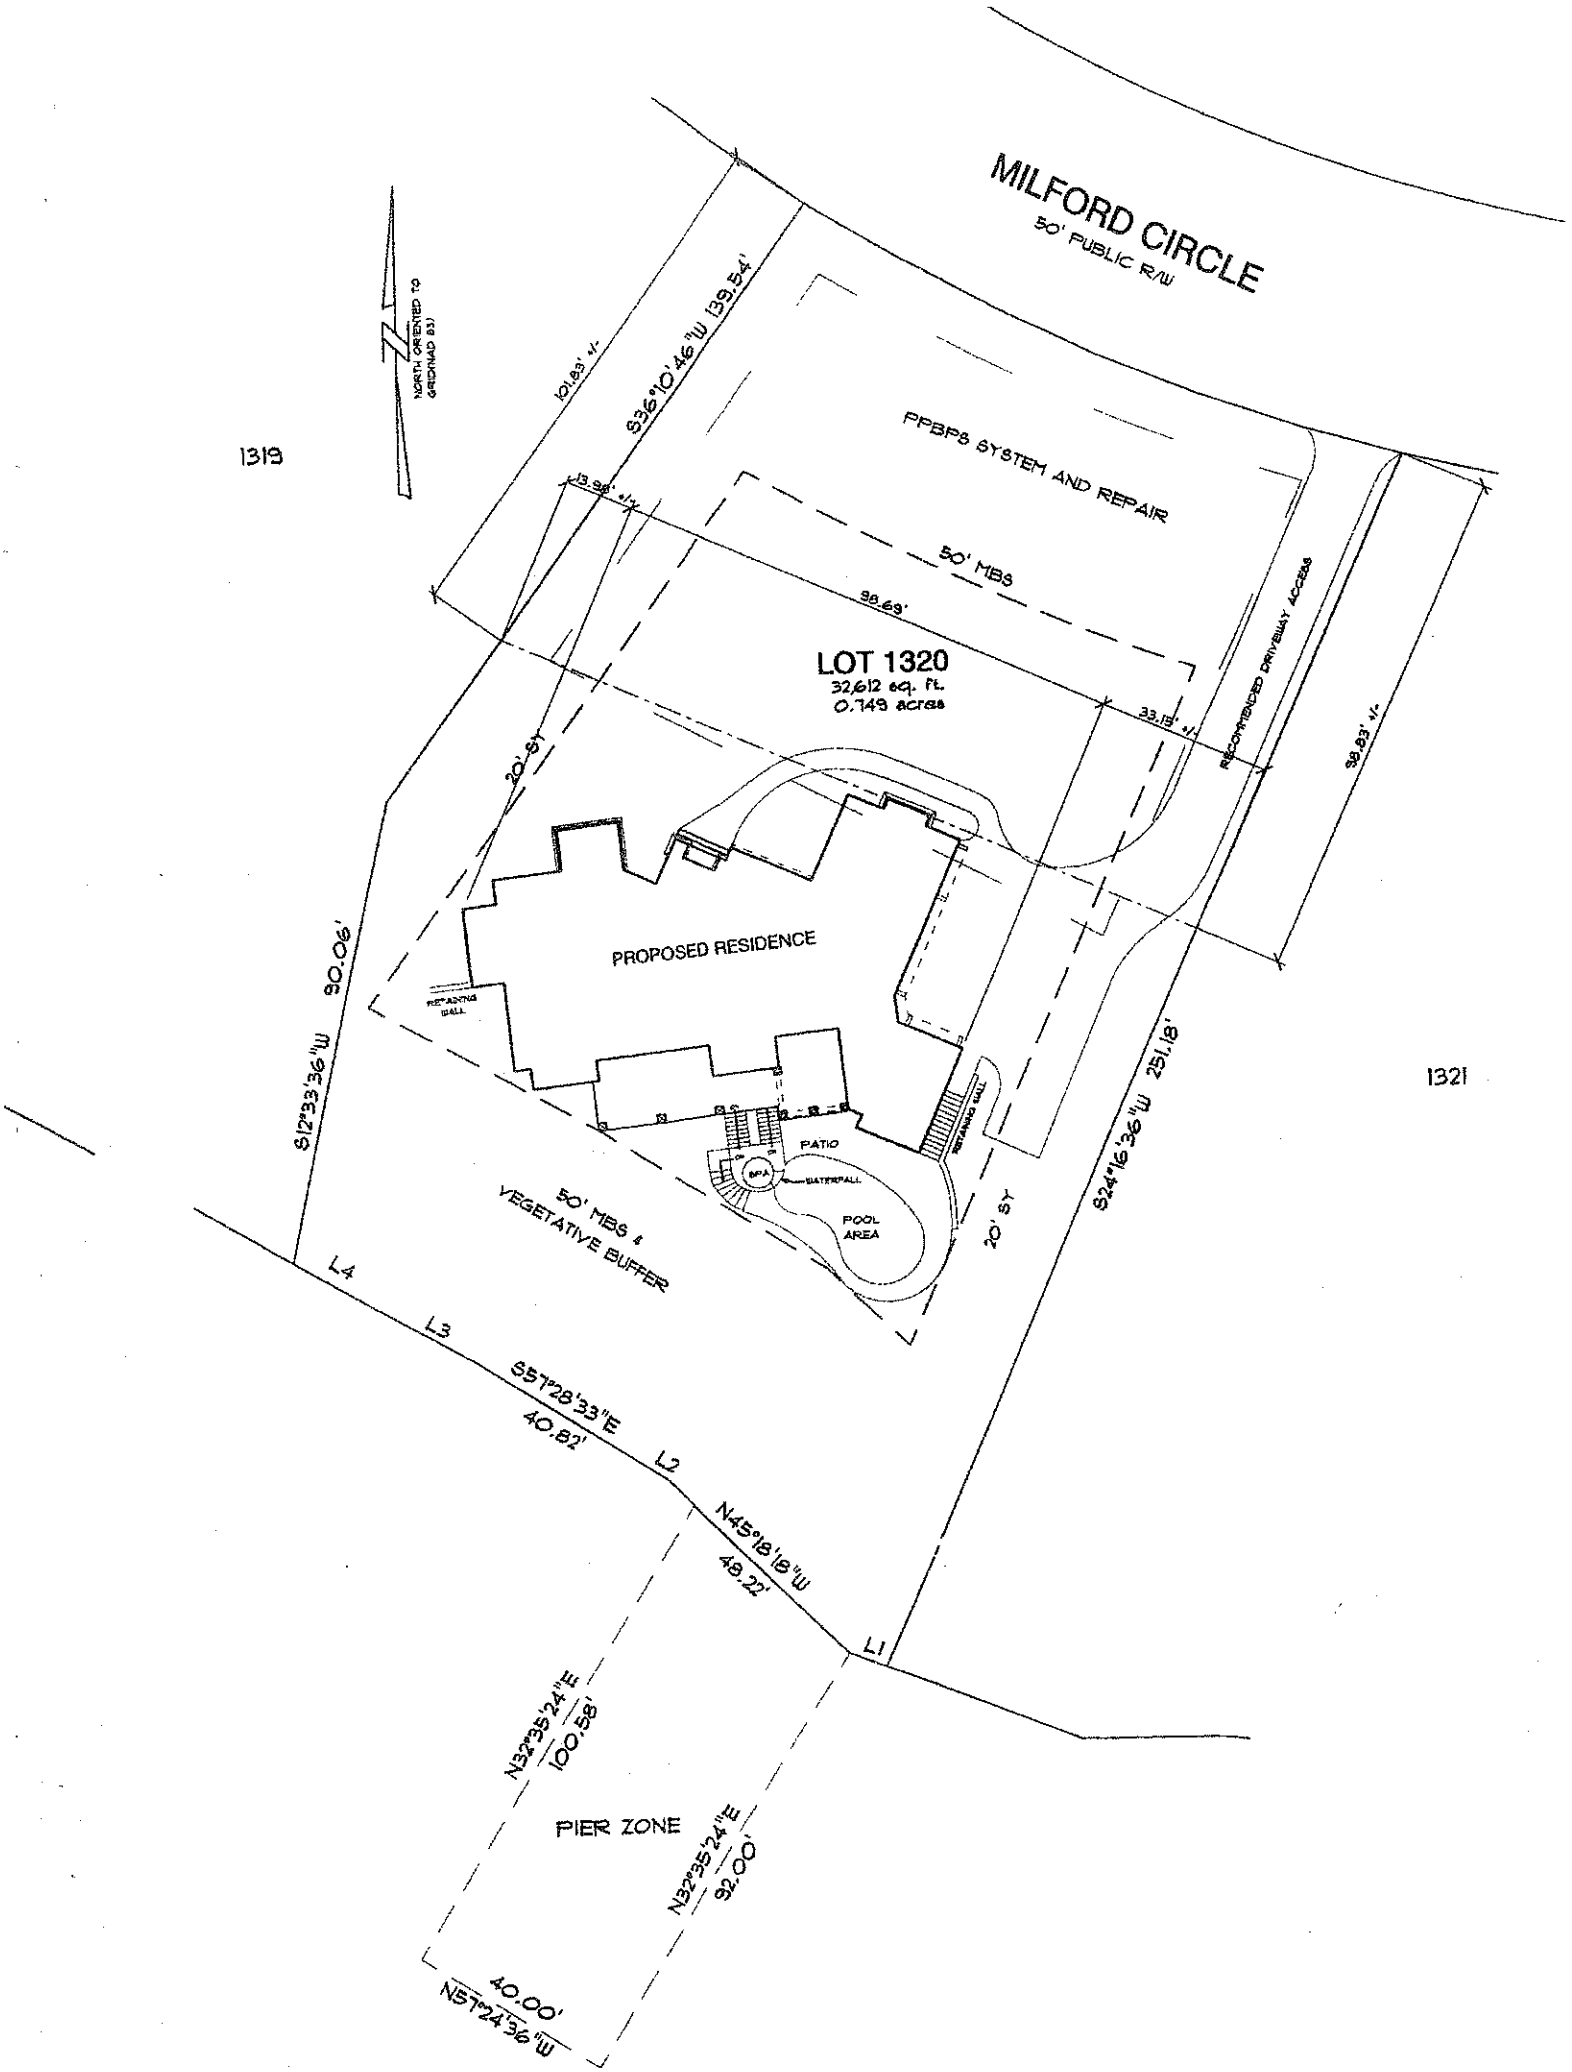

MILFORD CIRCLE
50' PUBLIC R/W
NORTH ORIENTED TO GRID(NAD 83)
1319
1321
101.83' +/-
S36°10'46"W 139.54'
PPBP8 SYSTEM AND REPAIR
13.98' +/-
50' MBS
98.69'
LOT 1320
32,612 sq. ft.
0.749 acres
33.19' +/-
RECOMMENDED DRIVEWAY ACCESS
98.93' +/-
20' SY
PROPOSED RESIDENCE
RETAINING WALL
S12°33'36"W 90.06'
PATIO
SPA
WATERFALL
POOL AREA
RETAINING WALL
50' MBS & VEGETATIVE BUFFER
20' SY
S24°16'36"W 251.18'
L4
L3
S51°28'33"E
40.82'
L2
N45°18'18"W
49.22'
L1
N32°35'24"E
100.58'
PIER ZONE
N32°35'24"E
92.00'
40.00'
N51°24'36"W