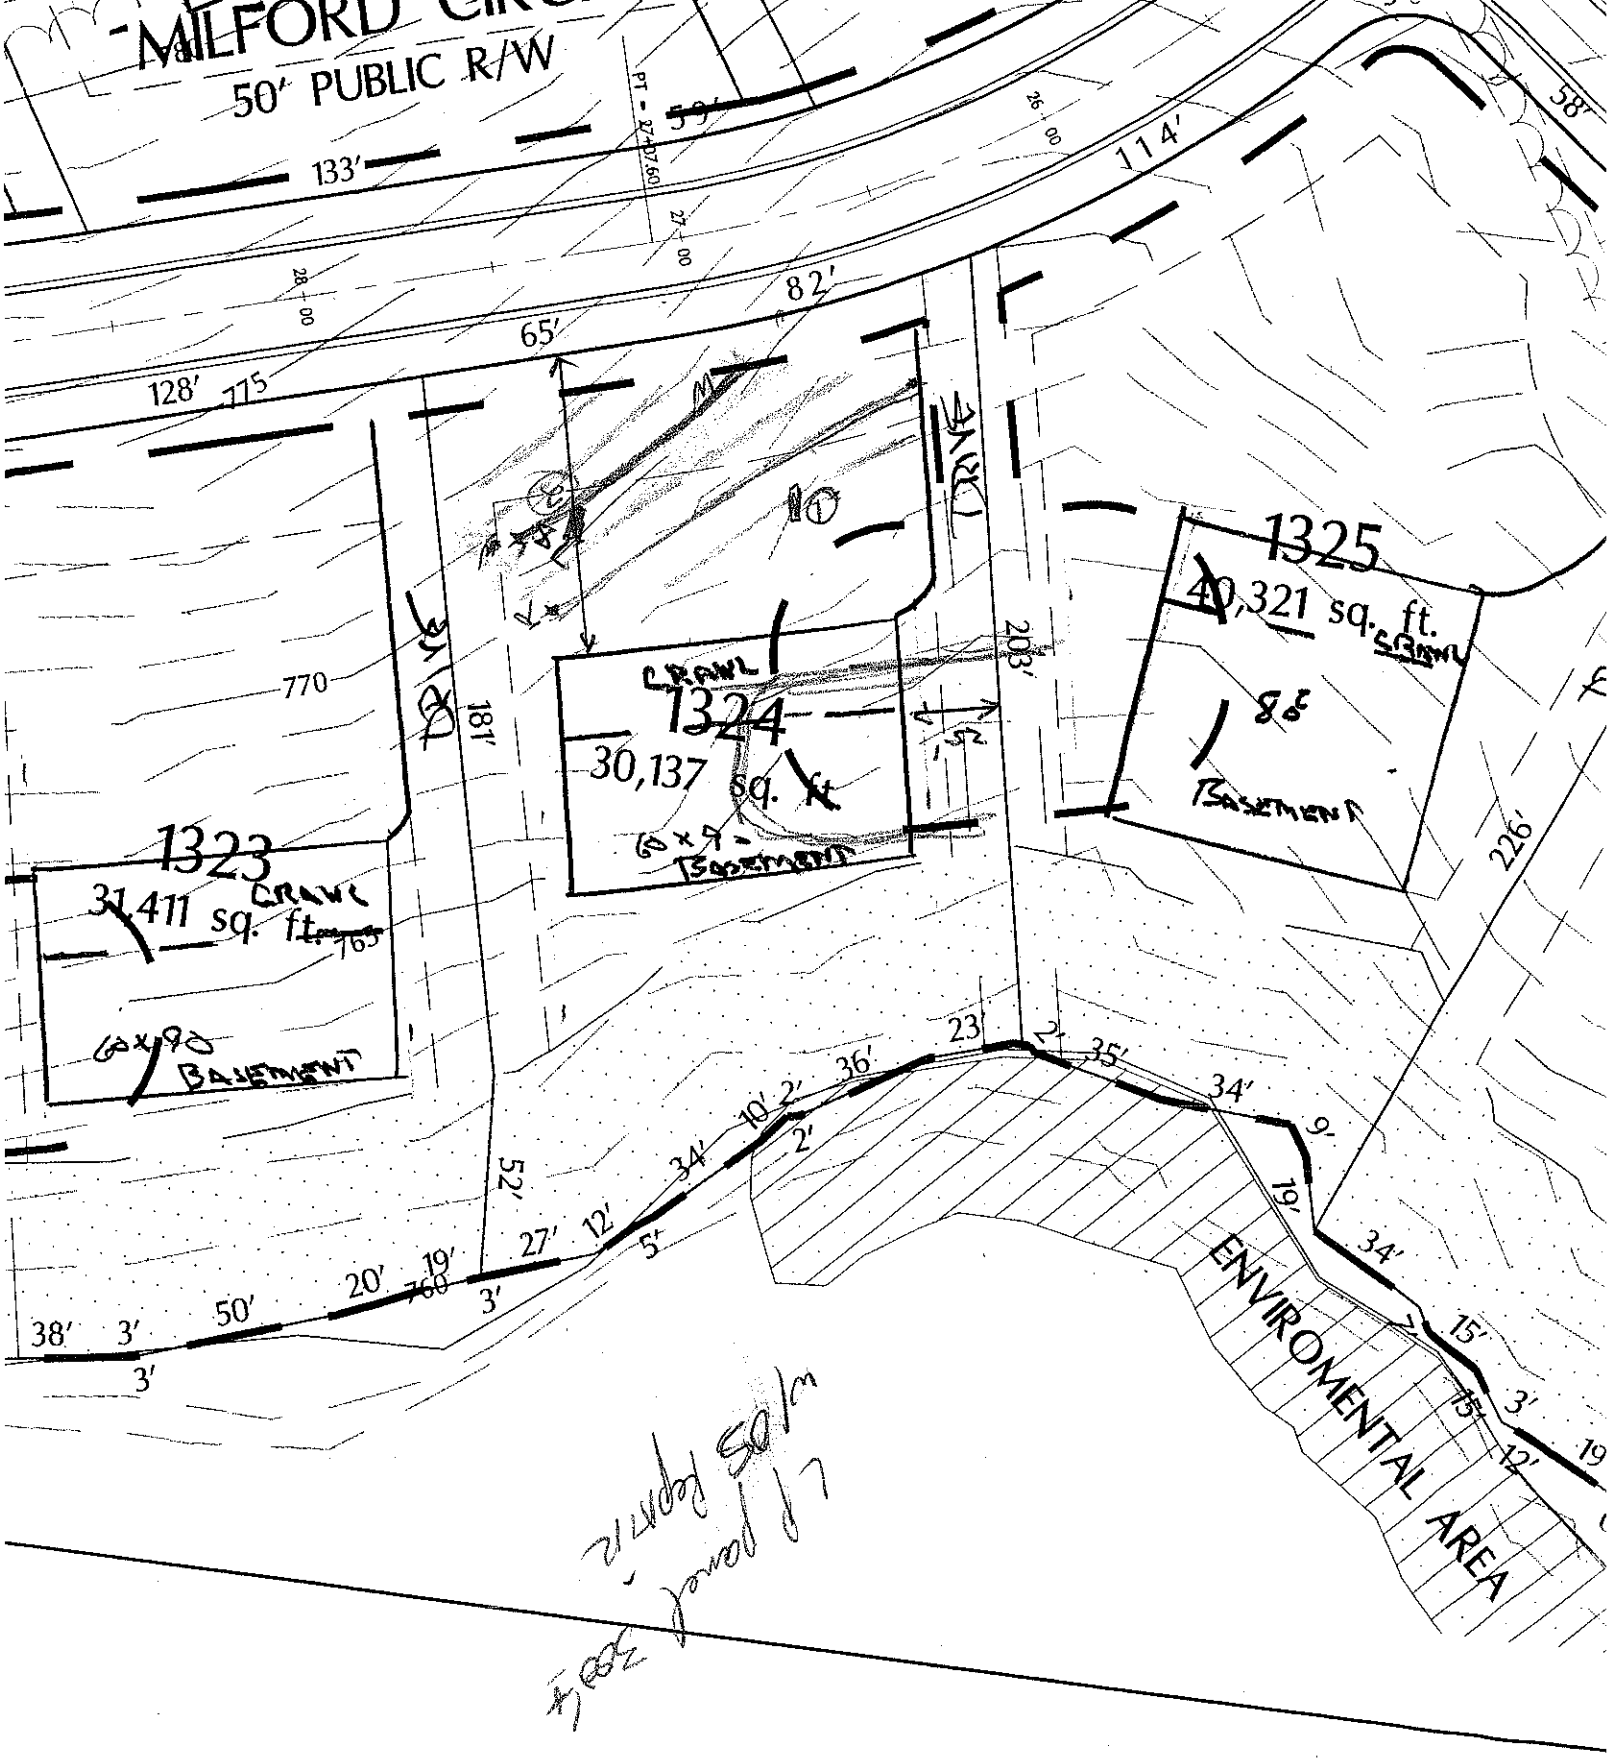

MILFORD CIR
50' PUBLIC R/W
133'
114'
82'
65'
128'
775
770
760
765
1323
31,411 sq. ft.
CRAWL
60x90
BASEMENT
1324
30,137 sq. ft.
60x90
BASEMENT
CRAWL
1325
40,321 sq. ft.
CRAWL
86'
BASEMENT
DRIVE
181'
203'
226'
52'
38'
3'
50'
20'
19'
27'
12'
5'
34'
10'
2'
36'
23'
35'
34'
9'
19'
34'
15'
3'
12'
ENVIROMENTAL AREA

N-SITE WASTEWATER SECTION

PROPERTY ID #: _____
COUNTY: _____

SOIL/SITE EVALUATION
for ON-SITE WASTEWATER SYSTEM

WNER: _____ APPLICATION DATE _____
DDRESS: _____ DATE EVALUATED: 3-11-04
ROPOSED FACILITY: _____ PROPOSED DESIGN FLOW (.1949): _____ PROPERTY SIZE: _____
OCATION OF SITE: lot 1324 PW 13 Tho Pt PROPERTY RECORDED: _____
ATER SUPPLY: ☐ Private ☐ Public ☐ Well ☐ Spring ☐ Other _____
VALUATION METHOD: ☐ Auger Boring ☐ Pit ☐ Cut
YPE OF WASTEWATER: ☐ Sewage ☐ Industrial Process ☐ Mixed

PROFILE #	.1940 LAND-SCAPE POSITION/ SLOPE %	HORI-ZON DEPTH (IN.)	SOIL MORPHOLOGY (.1941) .1941 STRUCTURE/ TEXTURE	SOIL MORPHOLOGY (.1941) .1941 CONSISTENCE/ MINERALOGY	OTHER PROFILE FACTORS .1942 SOIL WETNESS/ COLOR	.1943 SOIL DEPTH	.1956 SAPRO CLASS	.1944 RESTR HORIZ	PROFILE CLASS & LTAR
1		0-8	wk fgsbk rbrn cl	frssp					-3
		8-37	wk fgsbk rc	frssp sosp					
		37-53	wk fgsbk yrcl	frssp	common redsp				
2		0-7	gr lmsl	frssp					-3
		7-30	wk fgsbk rc fr	sssp sosp					
		30-48	wk fgsbk yrcl	frssp	common redsp				
3									
4									

DESCRIPTION	INITIAL SYSTEM	REPAIR SYSTEM
Available Space (.1945)		
System Type(s)		
Site LTAR		

OTHER FACTORS (.1946): _____
SITE CLASSIFICATION (.1948): _____

EVALUATED BY: _____
OTHER(S) PRESENT: _____

OMMENTS: _____