
Sep. 16 '99 4:34

this mur
ry supervision rec
page 43 that the
ordance with the General Statutes
on the 15 day of SEPTEMBER

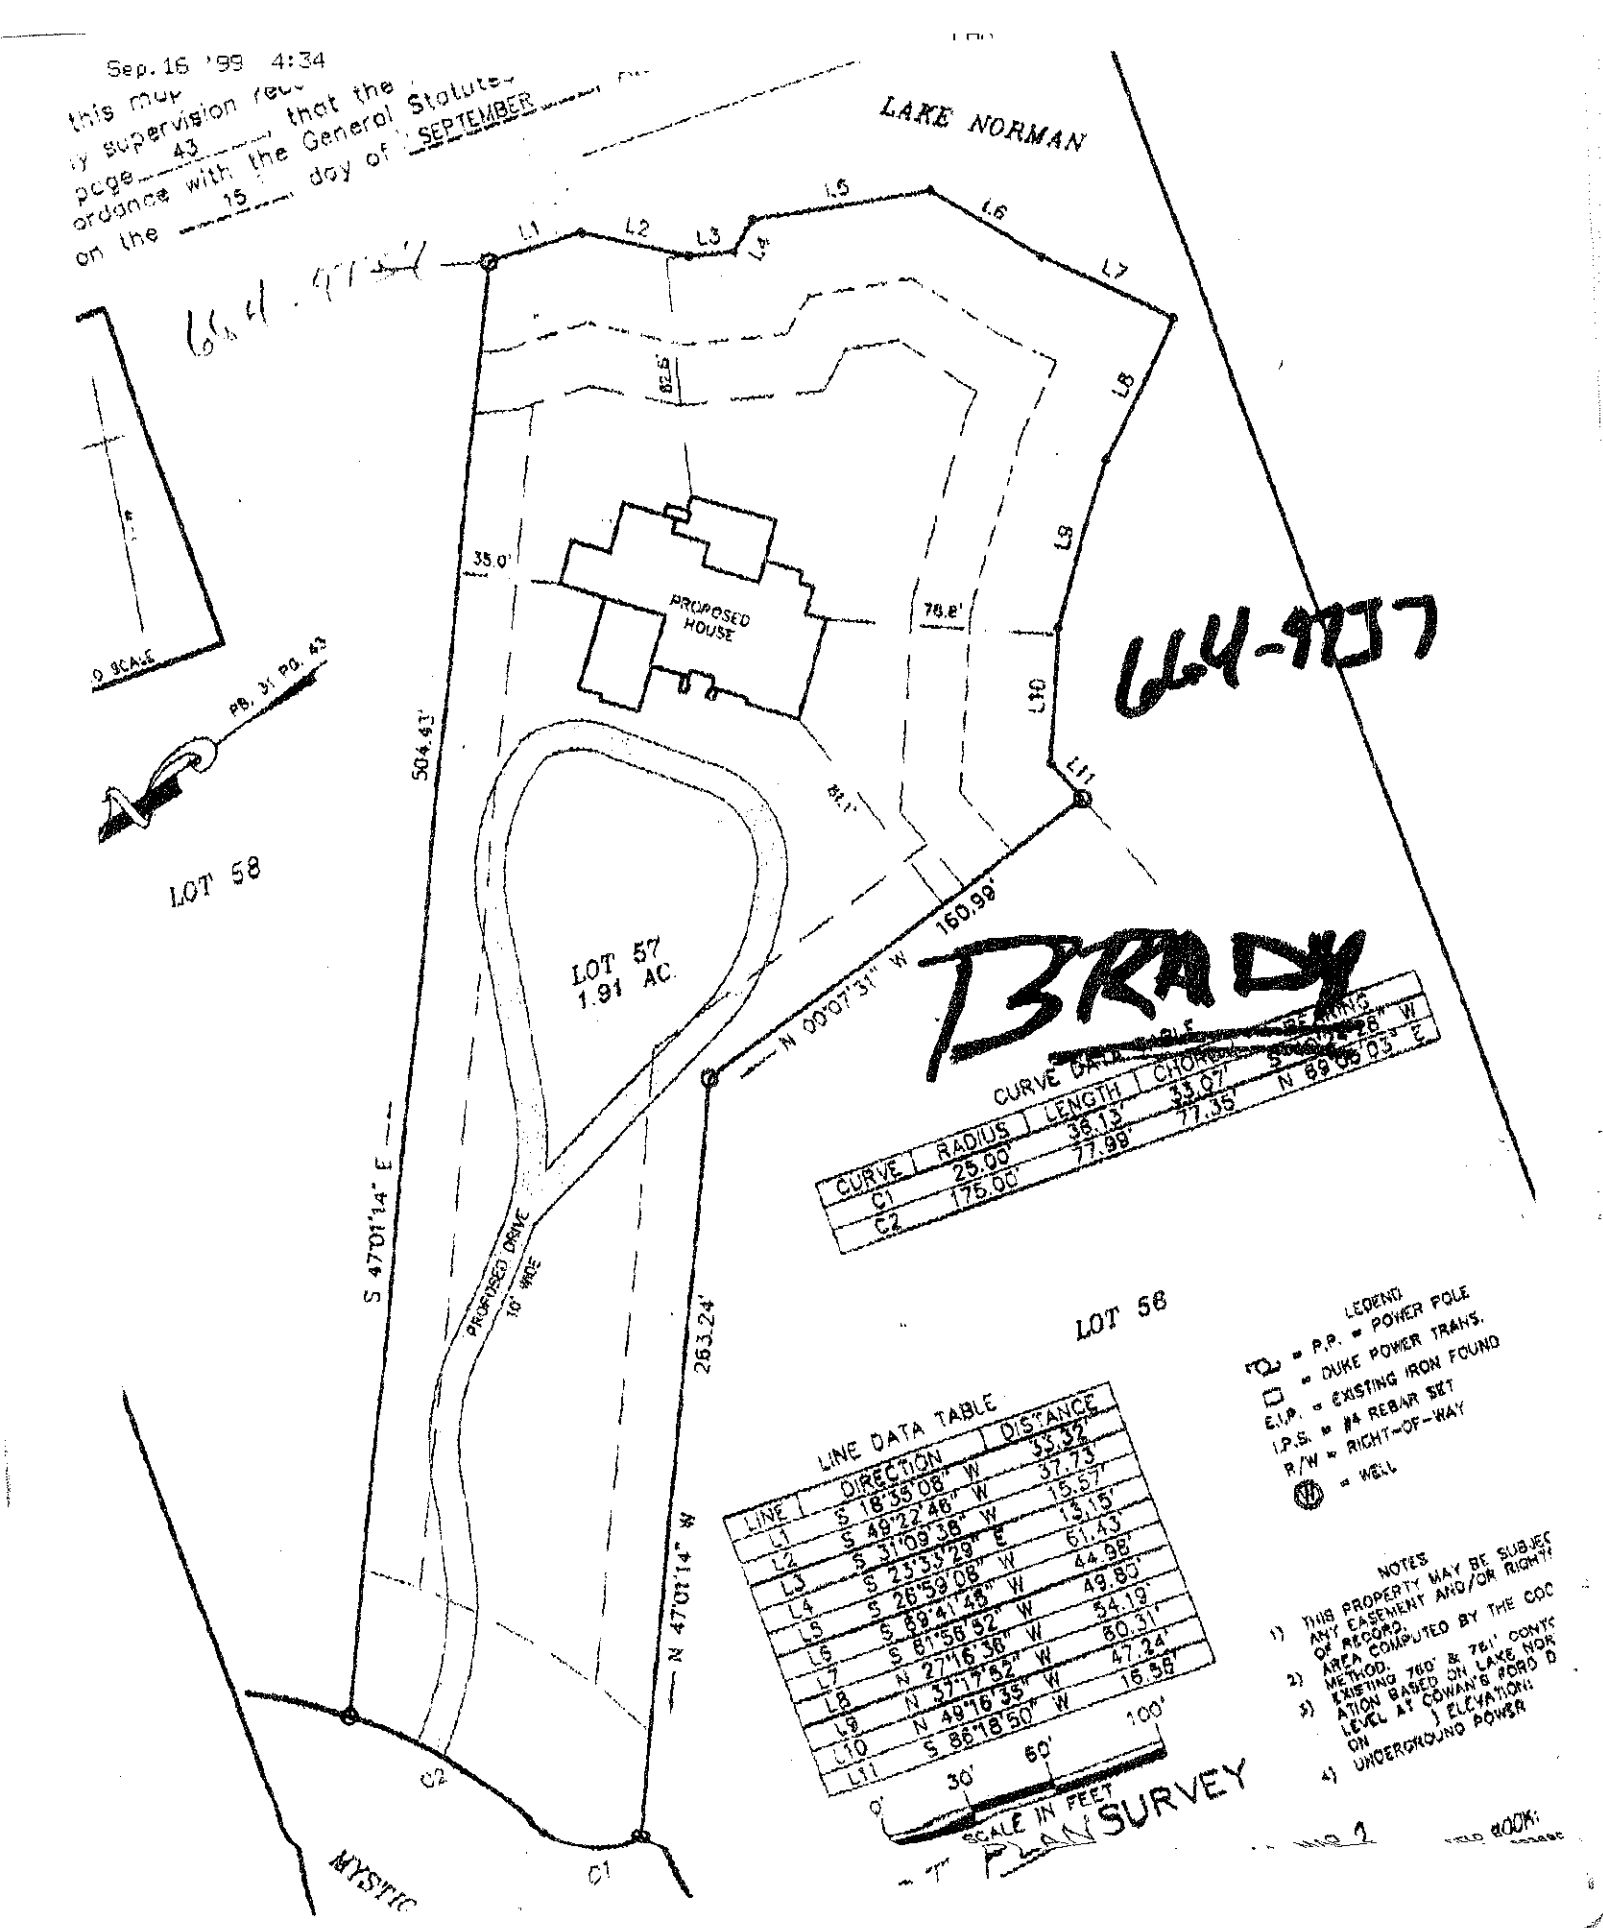

664-9037

BRADY

CURVE DATA				
CURVE	RADIUS	LENGTH	CHORD	BEARING
C1	25.00'	38.13'	34.07'	S 89°26'26" W
C2	175.00'	77.99'	77.35'	N 89°05'03" E

LINE DATA TABLE		
LINE	DIRECTION	DISTANCE
L1	S 18°35'08" W	33.32'
L2	S 49°22'46" W	37.73'
L3	S 31°09'38" E	15.57'
L4	S 23°35'29" E	13.15'
L5	S 26°59'08" W	61.43'
L6	S 69°41'48" W	44.98'
L7	S 61°56'52" W	49.80'
L8	N 27°16'38" W	54.19'
L9	N 37°17'52" W	80.31'
L10	N 49°16'35" W	47.24'
L11	S 86°18'50" W	15.58'

0' 30' 60' 100'
SCALE IN FEET

LEGEND
- ⊙ = P.P. = POWER POLE
- □ = DUKE POWER TRANS.
- E.I.P. = EXISTING IRON FOUND
- I.P.S. = #4 REBAR SET
- R/W = RIGHT-OF-WAY
- (W) = WELL

NOTES
1) THIS PROPERTY MAY BE SUBJEC ANY EASEMENT AND/OR RIGHTS OF RECORD.
2) AREA COMPUTED BY THE COO METHOD.
3) EXISTING 760' & 761' CONTO ATION BASED ON LAKE NOR LEVEL AT COWAN'S FORD D ON ELEVATION.
4) UNDERGROUND POWER

PLAT SURVEY

FIELD BOOK: