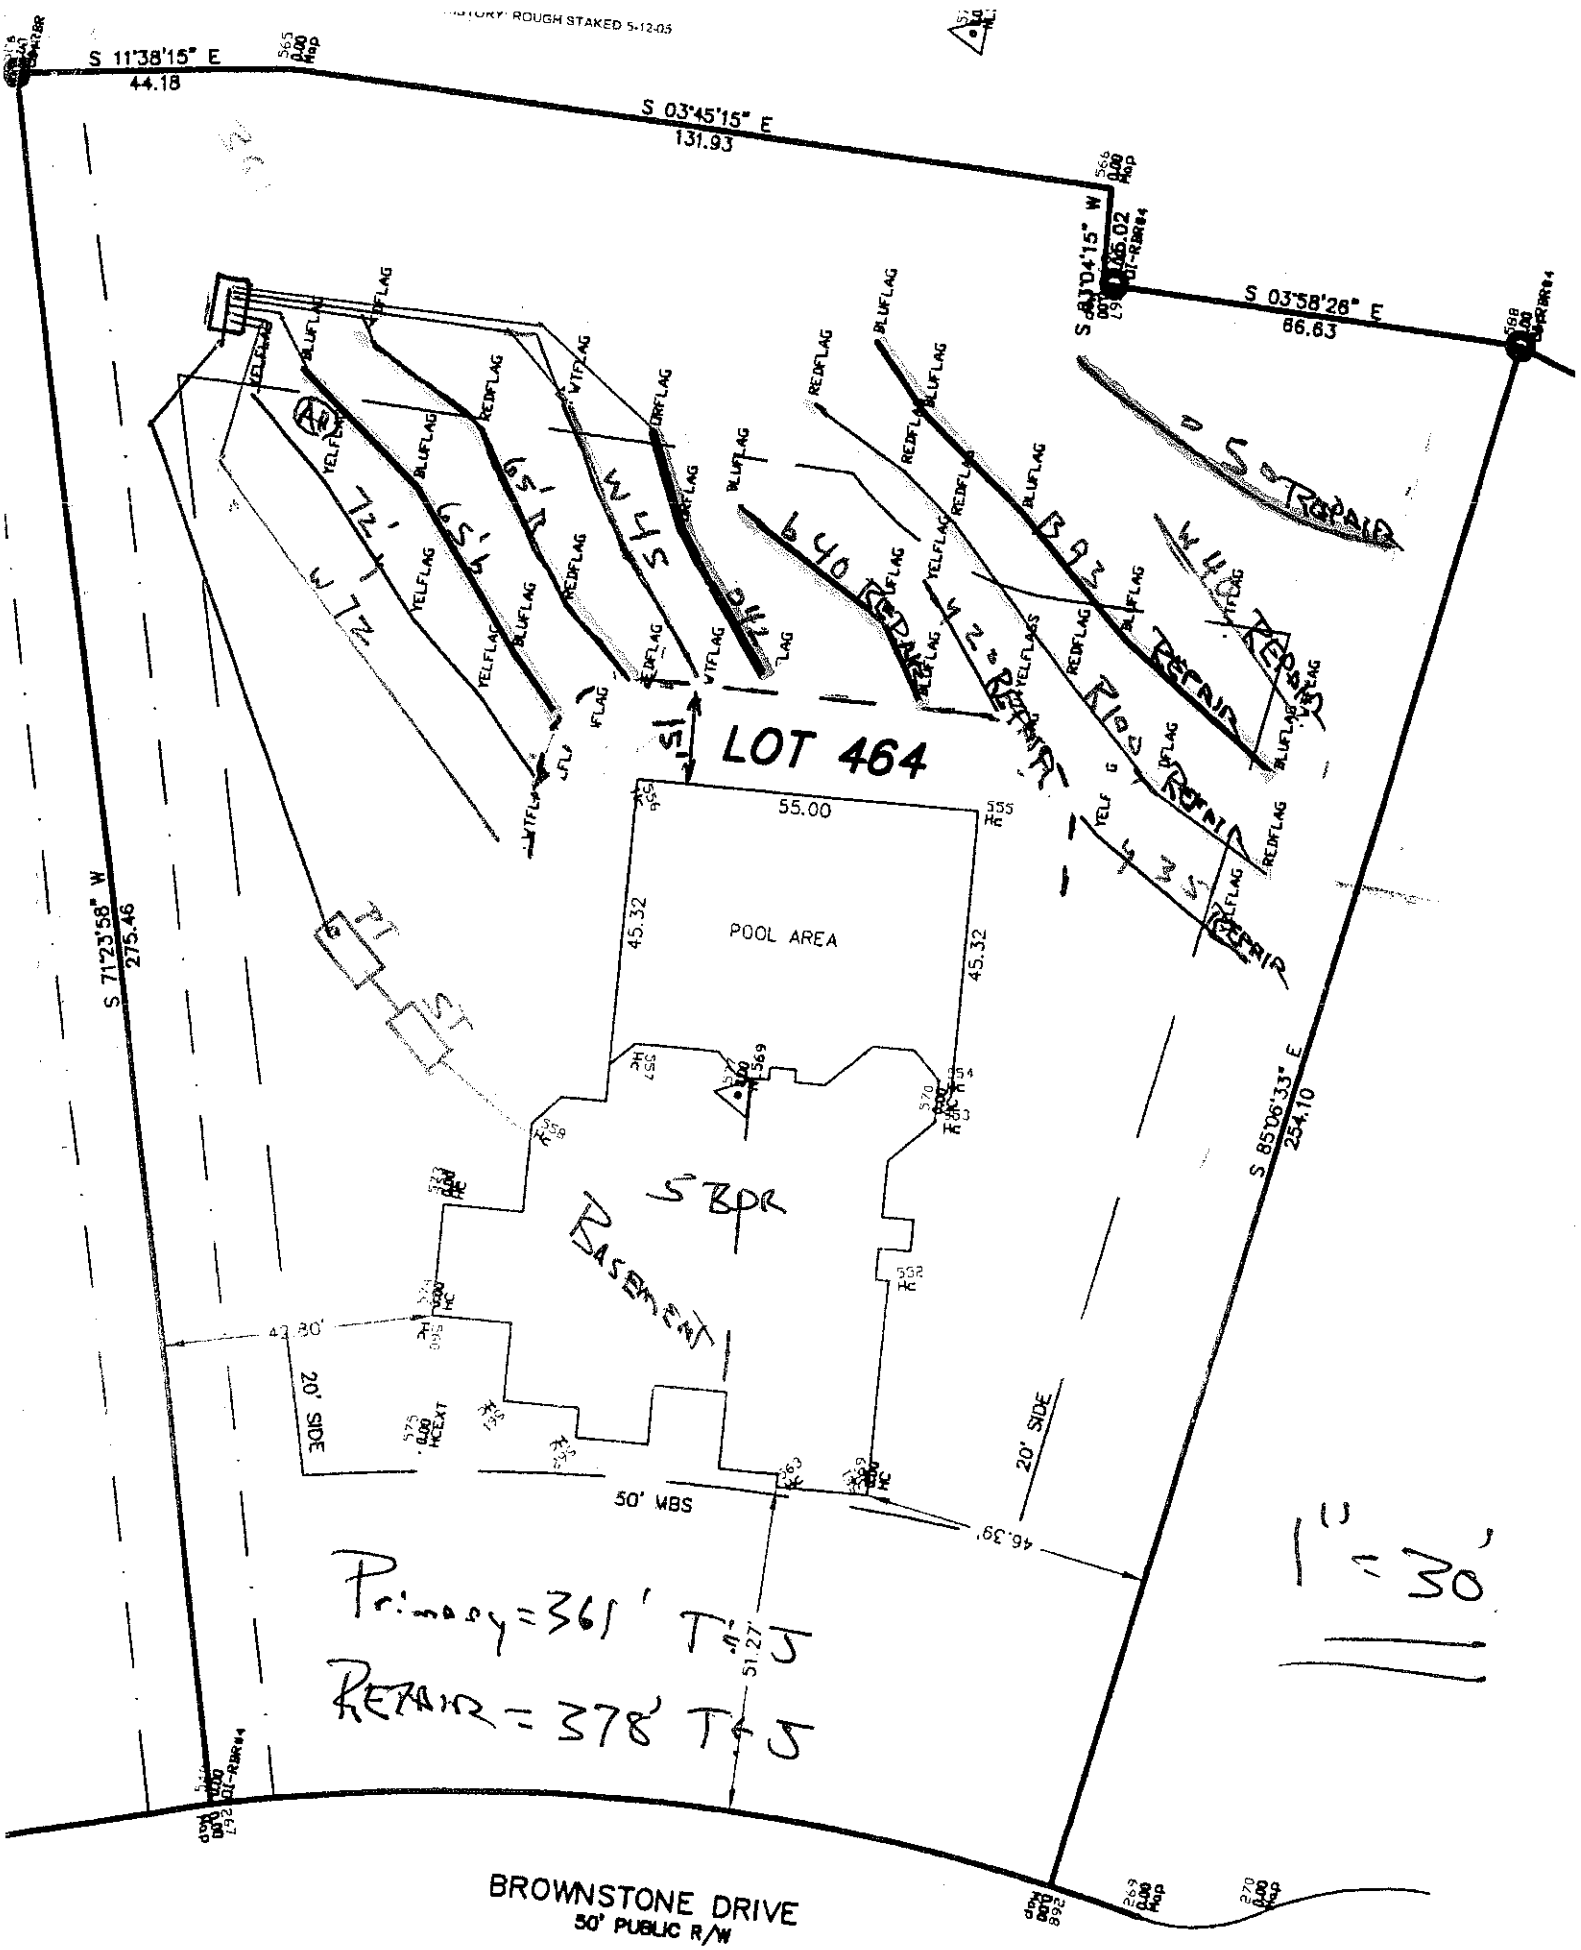

S 11°38'15" E
44.18
S 03°45'15" E
131.93
S 03°58'28" E
86.63
S 71°23'58" W
275.46
S 85°06'33" E
254.10
LOT 464
55.00
45.32
45.32
POOL AREA
5 BDR
BASEMENT
42.80'
20' SIDE
20' SIDE
50' WBS
46.39'
51.27'
72' W 72'
65' R
W 45' DIP
B 40 REPAIR
W 40 REPAIR
B 42 REPAIR
S 5 REPAIR
Primary = 361' T & S
REPAIR = 378' T & S
1" = 30'
BROWNSTONE DRIVE
50' PUBLIC R/W