


BONUS
5'-0" KNEE WALL AFTER FURR DOWN
4-2452
BEDROOM 2
BATH 2
WIC
BEDROOM 3
BATH 3
WIC
WIC
BEDROOM 4
5'-9" KNEE WALL AFTER FURR DOWN
2-2046
20310
2846
2846

DATE: 4/3/06
VPA
1977
1315
3292
751
4043
000

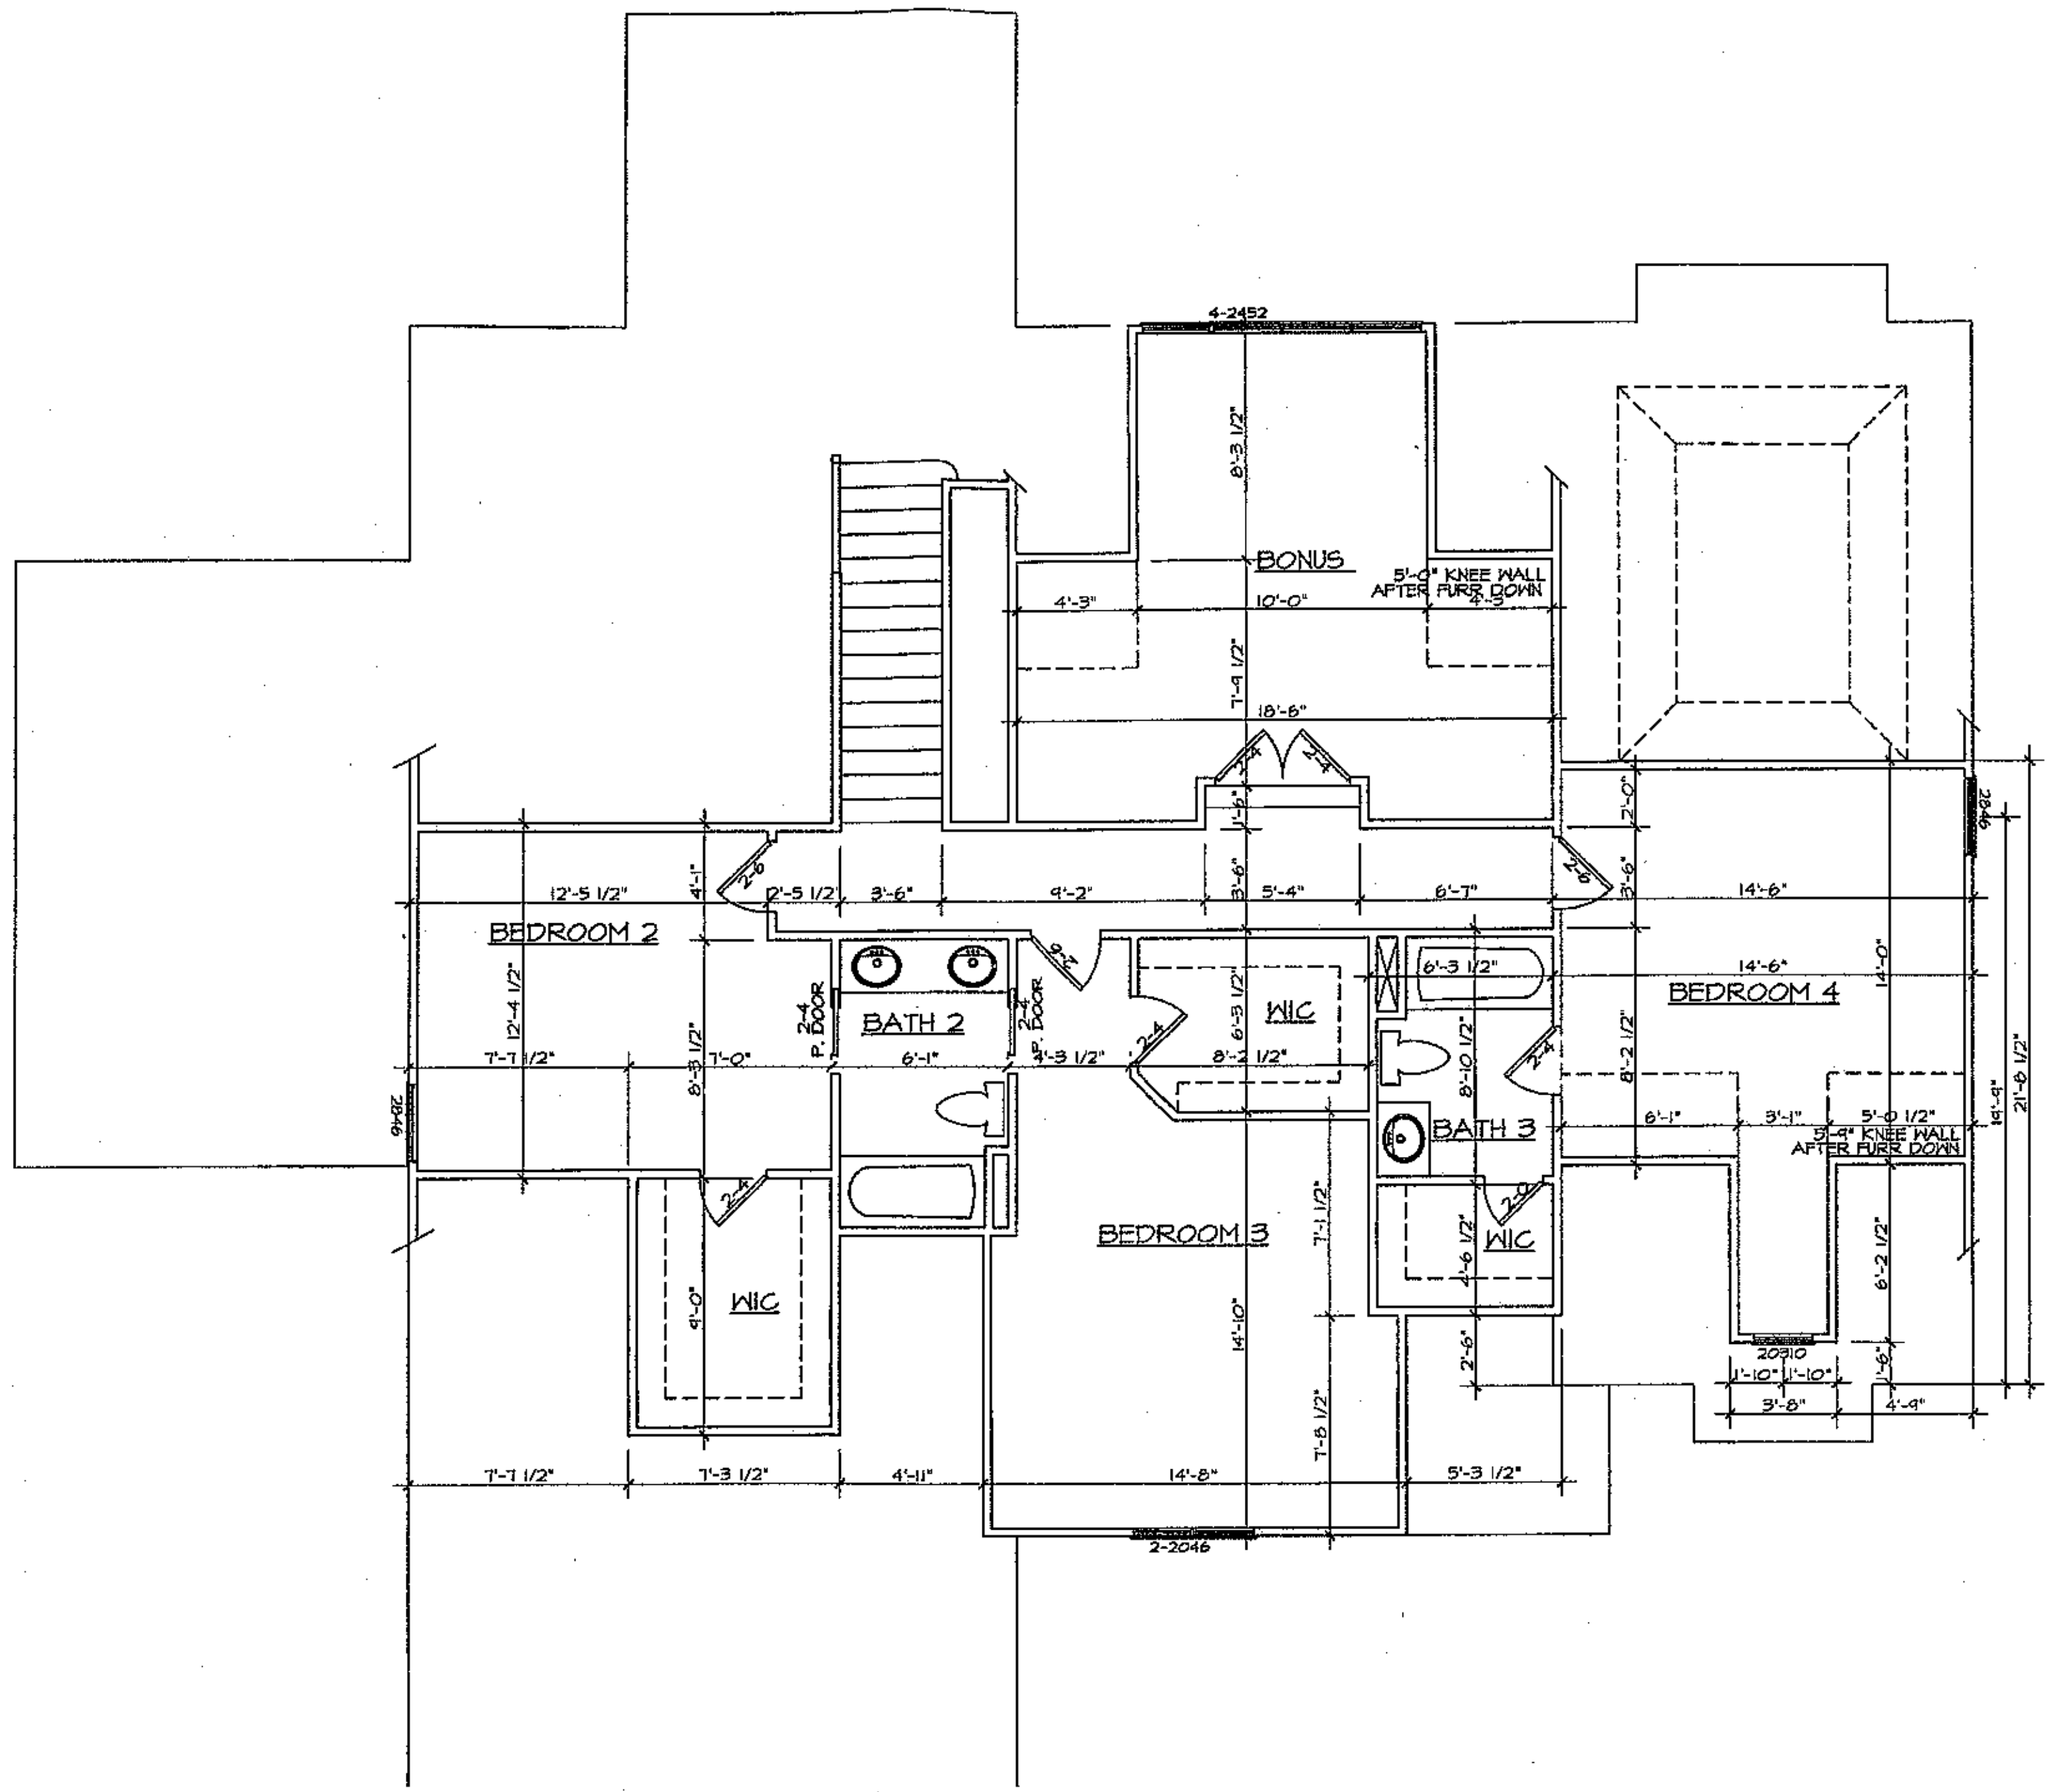