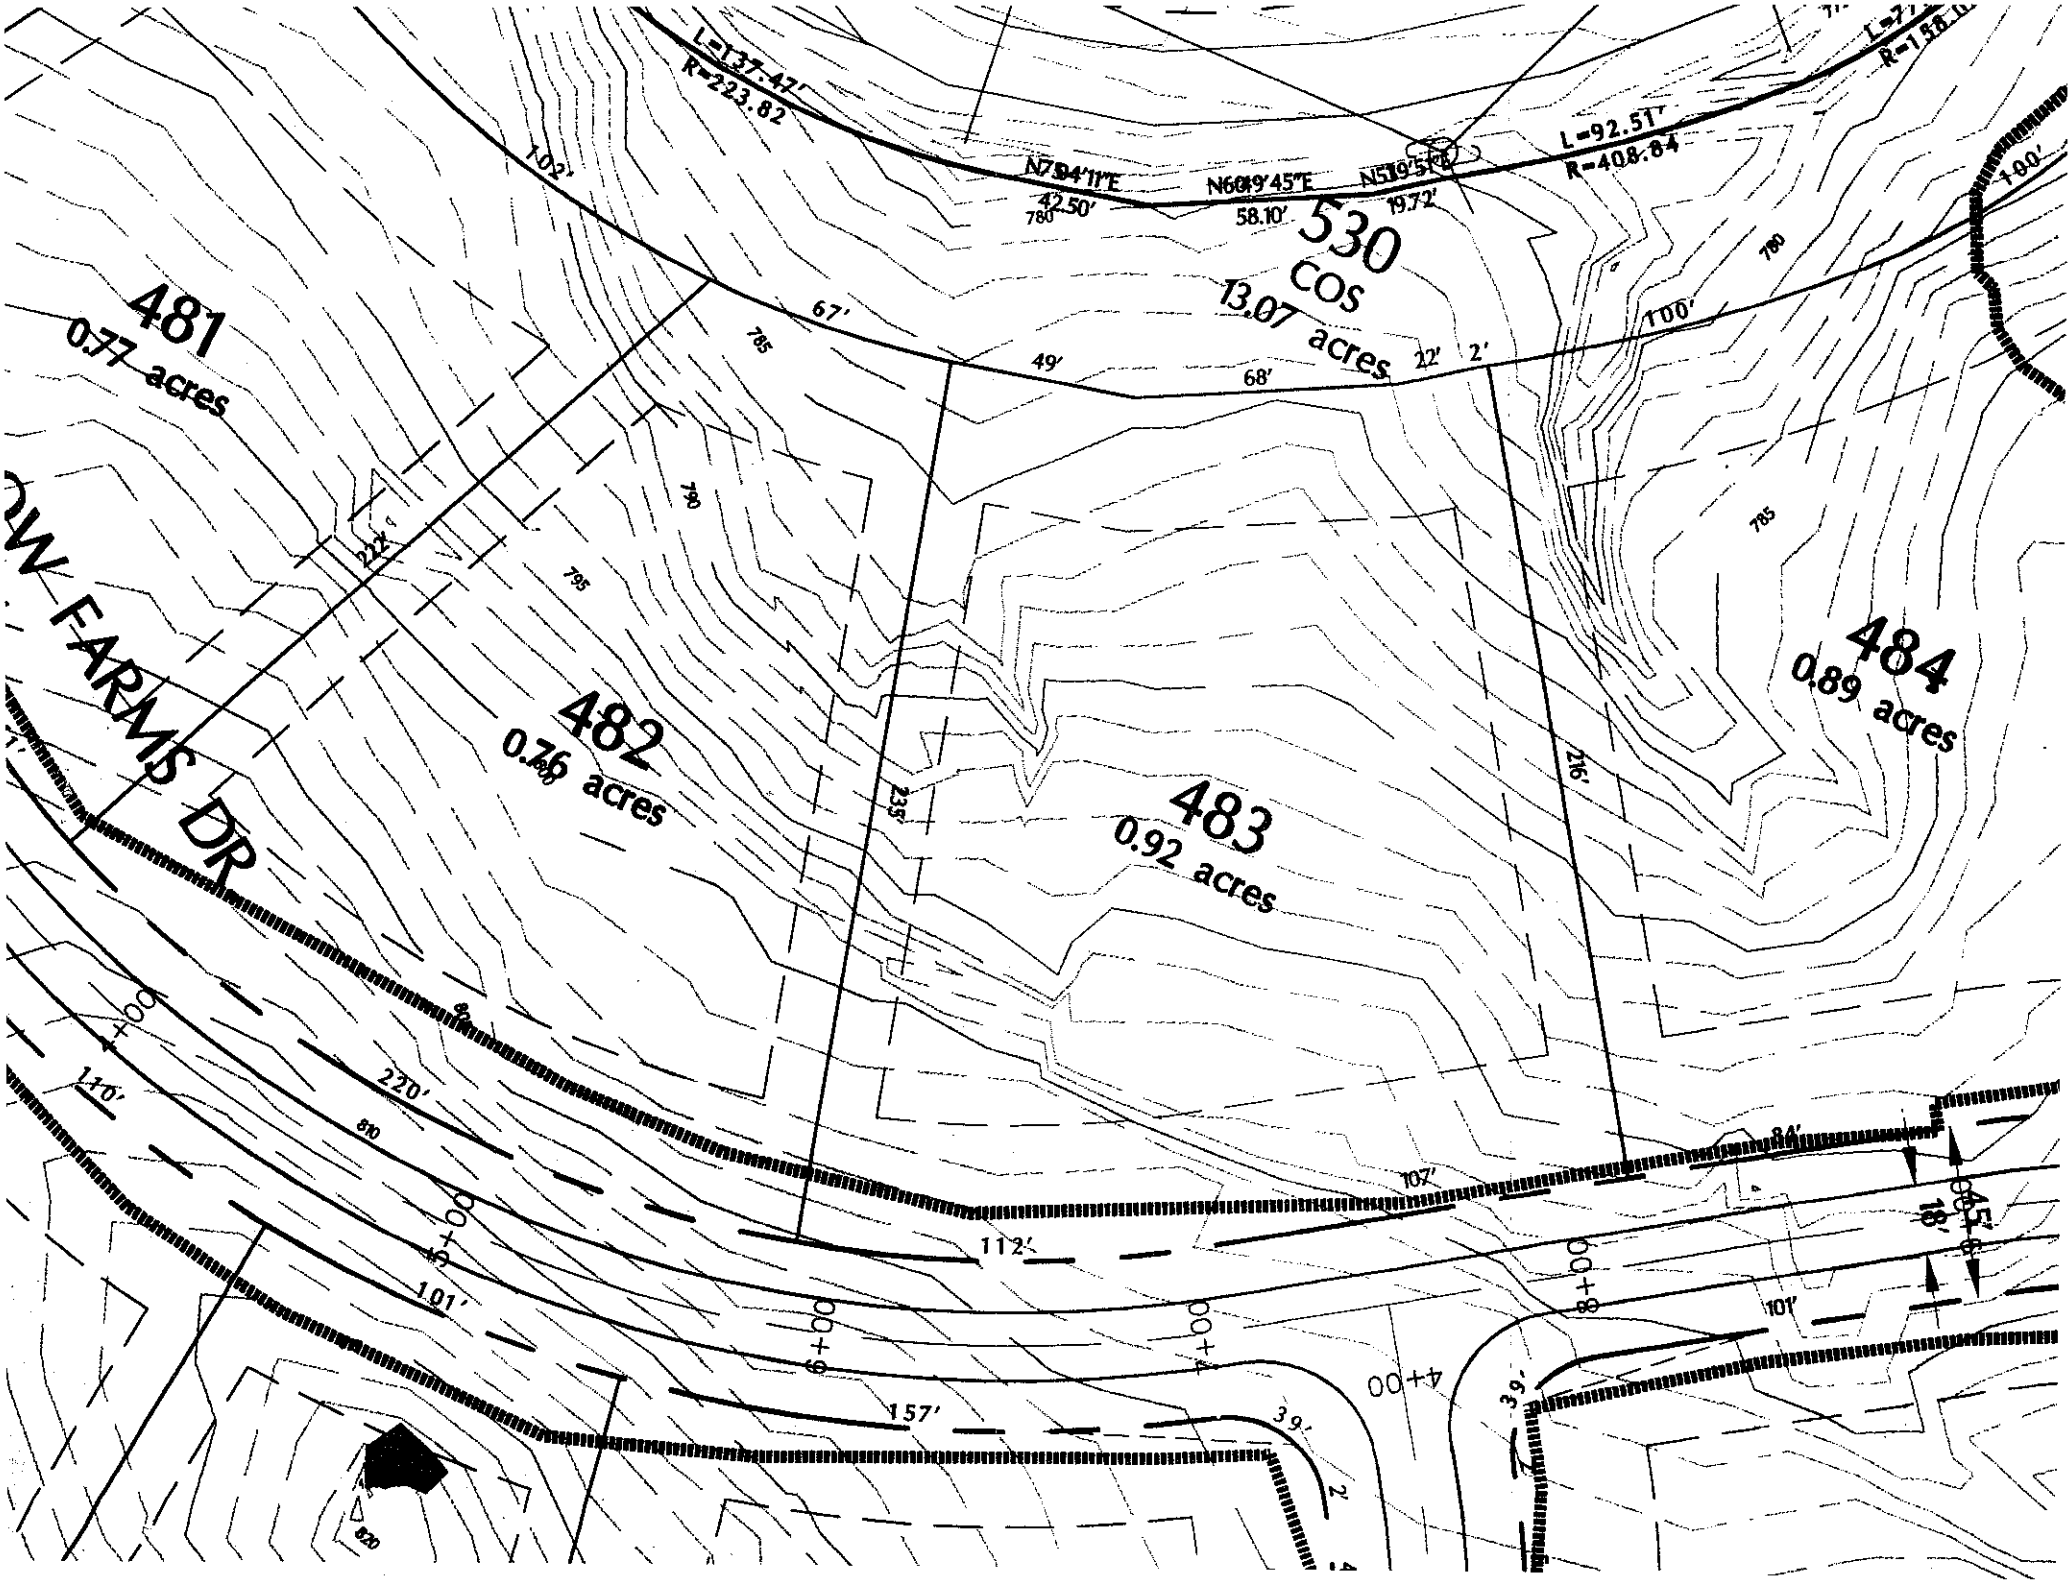

L=137.47'
R=223.82
N79°41'11"E
42.50'
N60°49'45"E
58.10'
N53°05'54"E
19.72'
L=92.51'
R=408.84
530
COS
13.07 acres
481
0.77 acres
482
0.76 acres
483
0.92 acres
484
0.89 acres
OW FARMS DR
67'
49'
68'
22'
2'
100'
102'
785
780
795
790
216'
239'
220'
110'
112'
107'
84'
101'
157'
39'
00+00
4+00
820