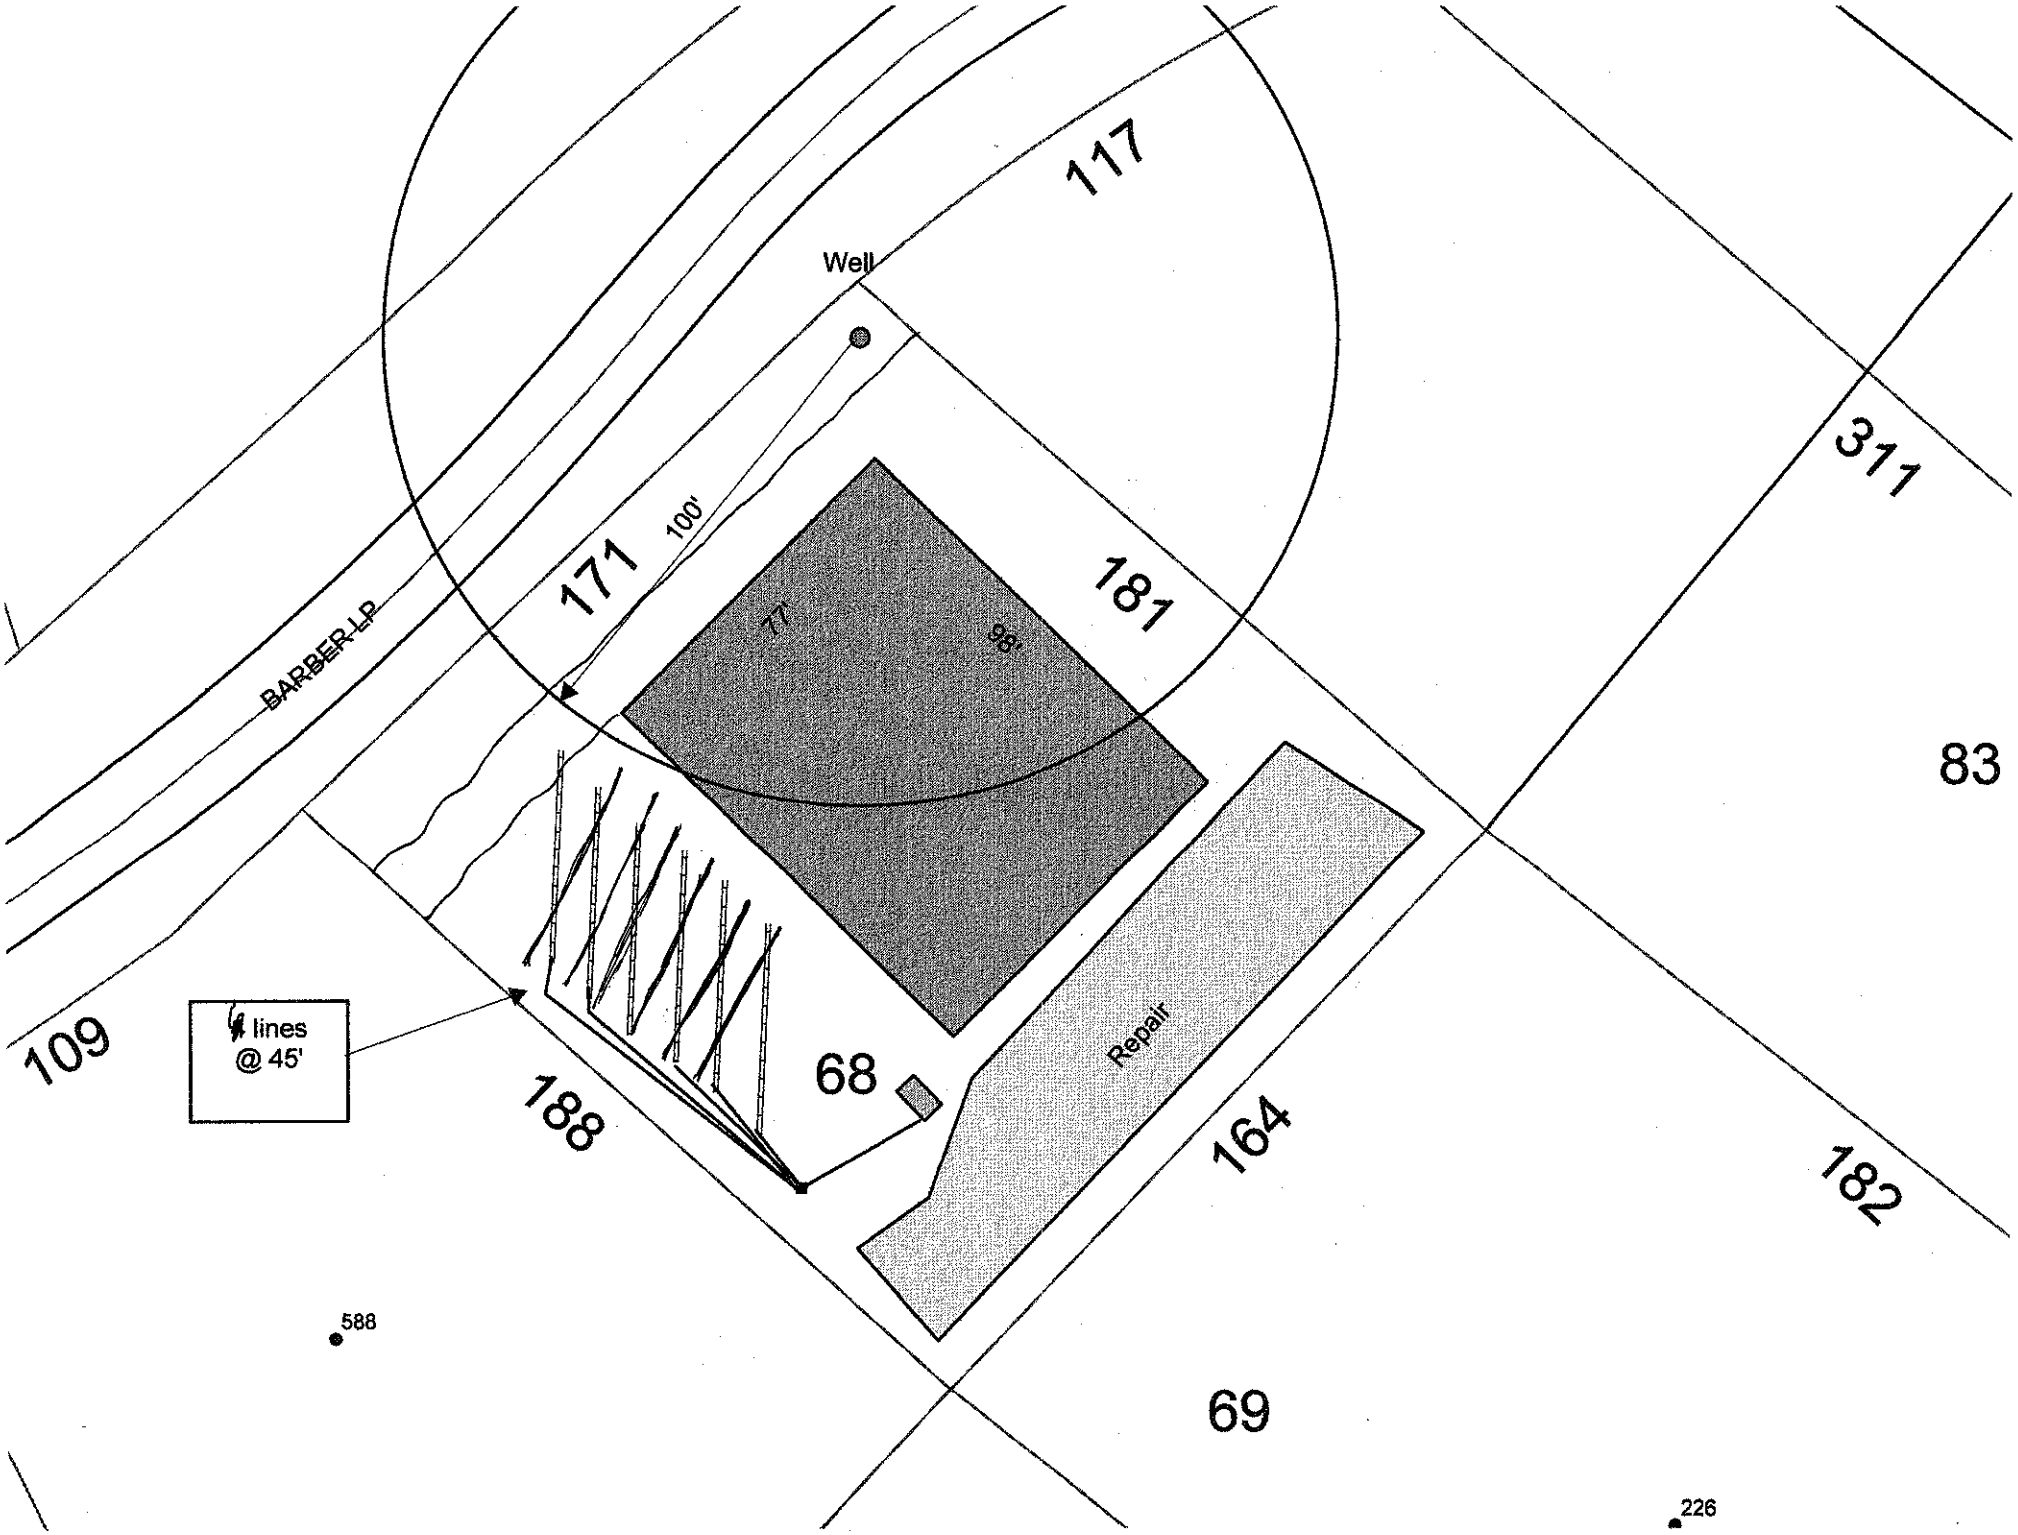

117
Well
311
171
100'
181
77'
98'
BARBER LP
83
109
lines
@ 45'
68
Repair
188
164
182
588
69
226