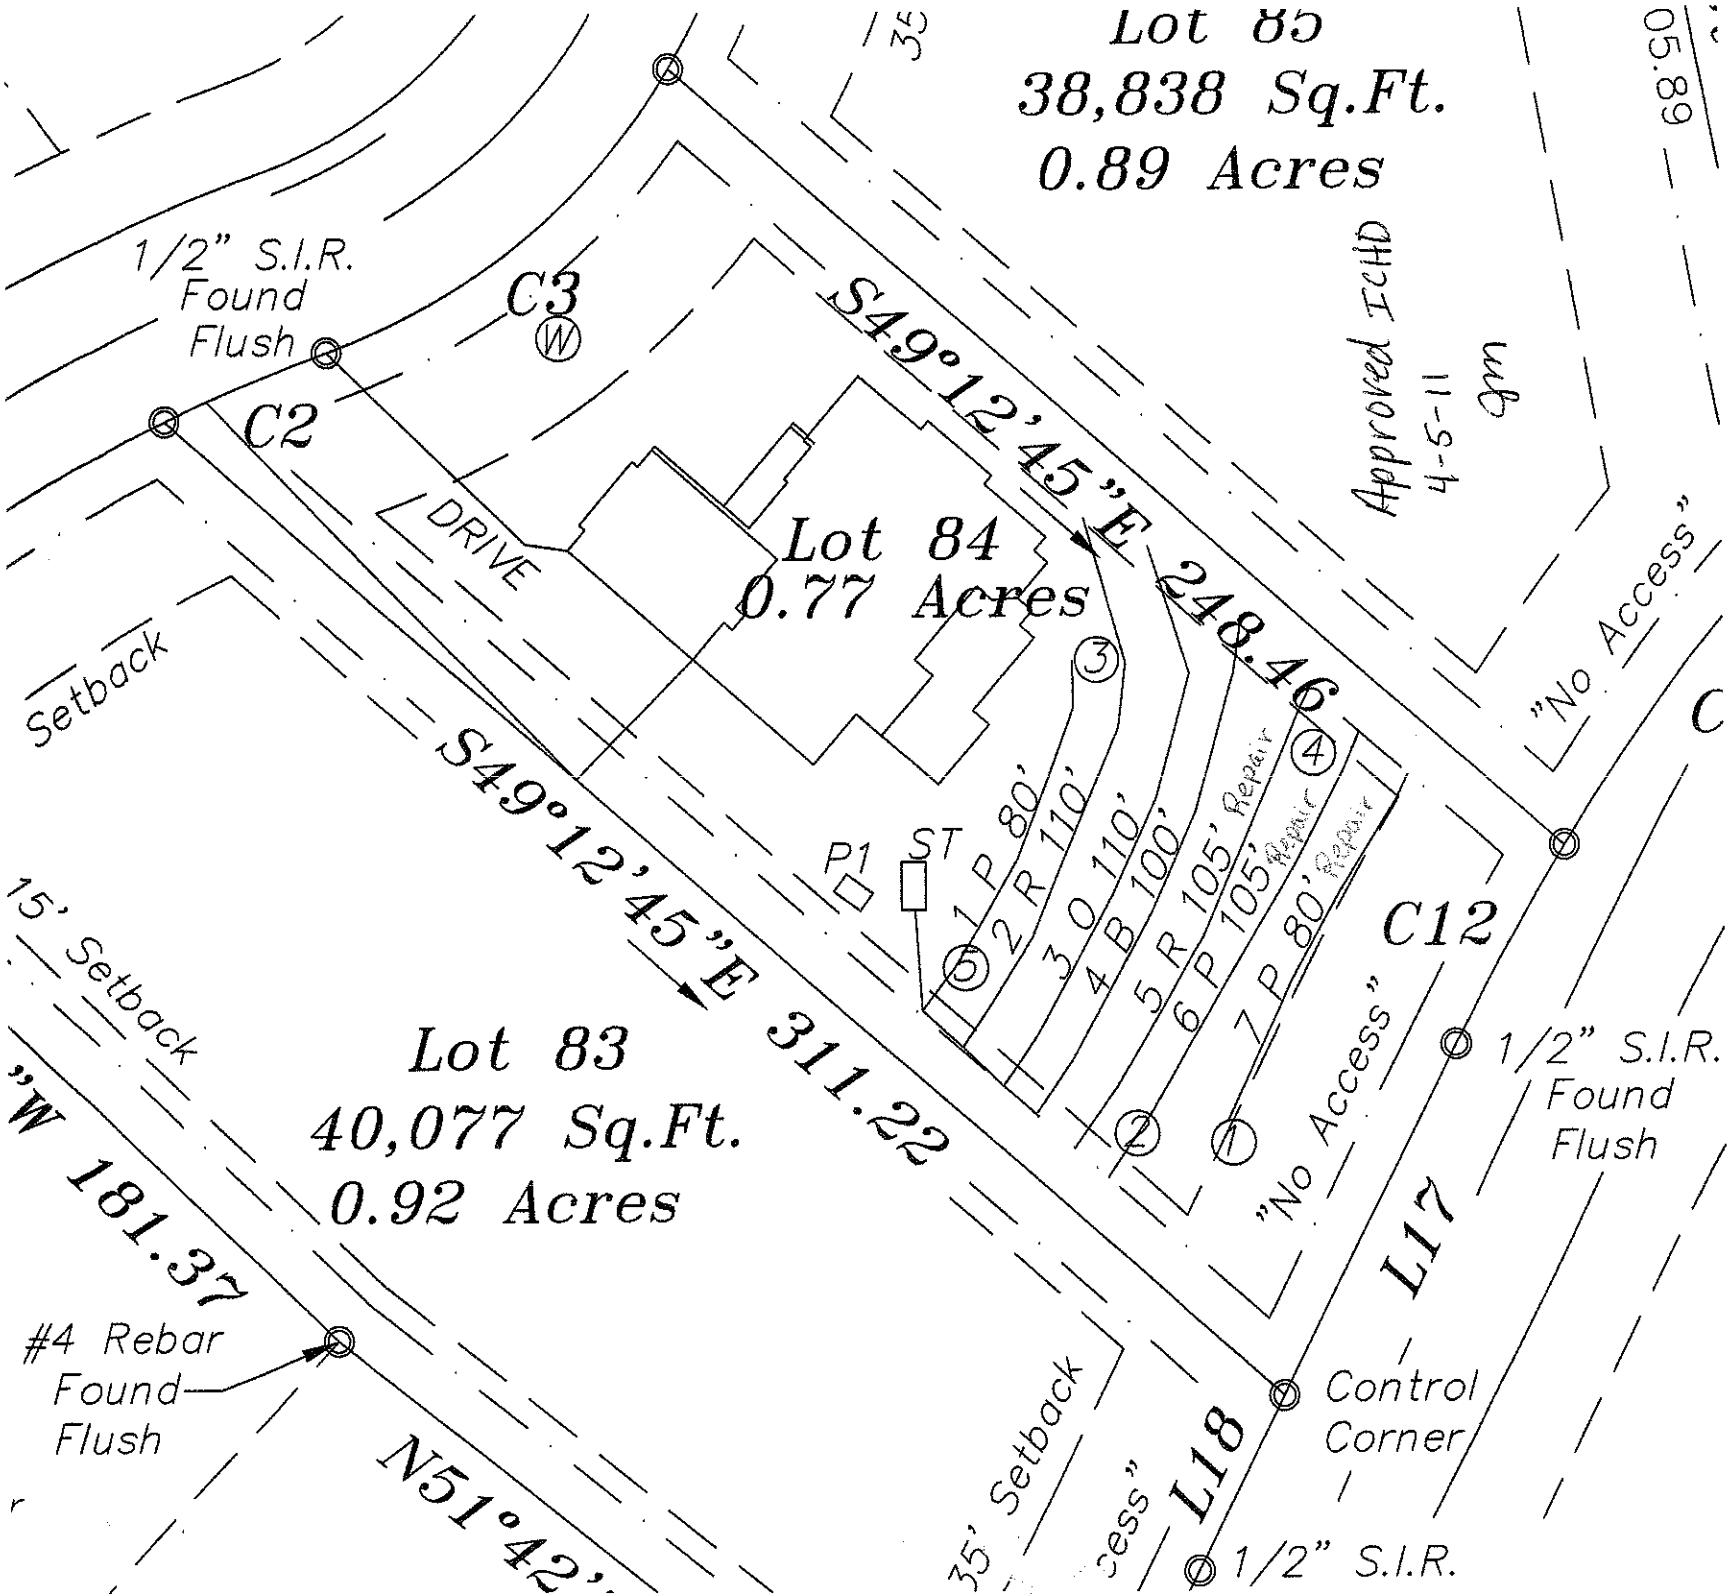

Lot 85
38,838 Sq.Ft.
0.89 Acres
1/2" S.I.R.
Found
Flush
C3
W
C2
DRIVE
Lot 84
0.77 Acres
S49°12'45"E 248.46
Approved ICHD
4-5-11
"No Access"
Setback
S49°12'45"E 311.22
P1
ST
1 P 80'
2 R 110'
3 O 110'
4 B 100'
5 R 105' Repair
6 P 105' Repair
7 P 80' Repair
C12
"No Access"
1/2" S.I.R.
Found
Flush
15' Setback
Lot 83
40,077 Sq.Ft.
0.92 Acres
"W 181.37
#4 Rebar
Found
Flush
L17
L18
Control
Corner
1/2" S.I.R.
35' Setback