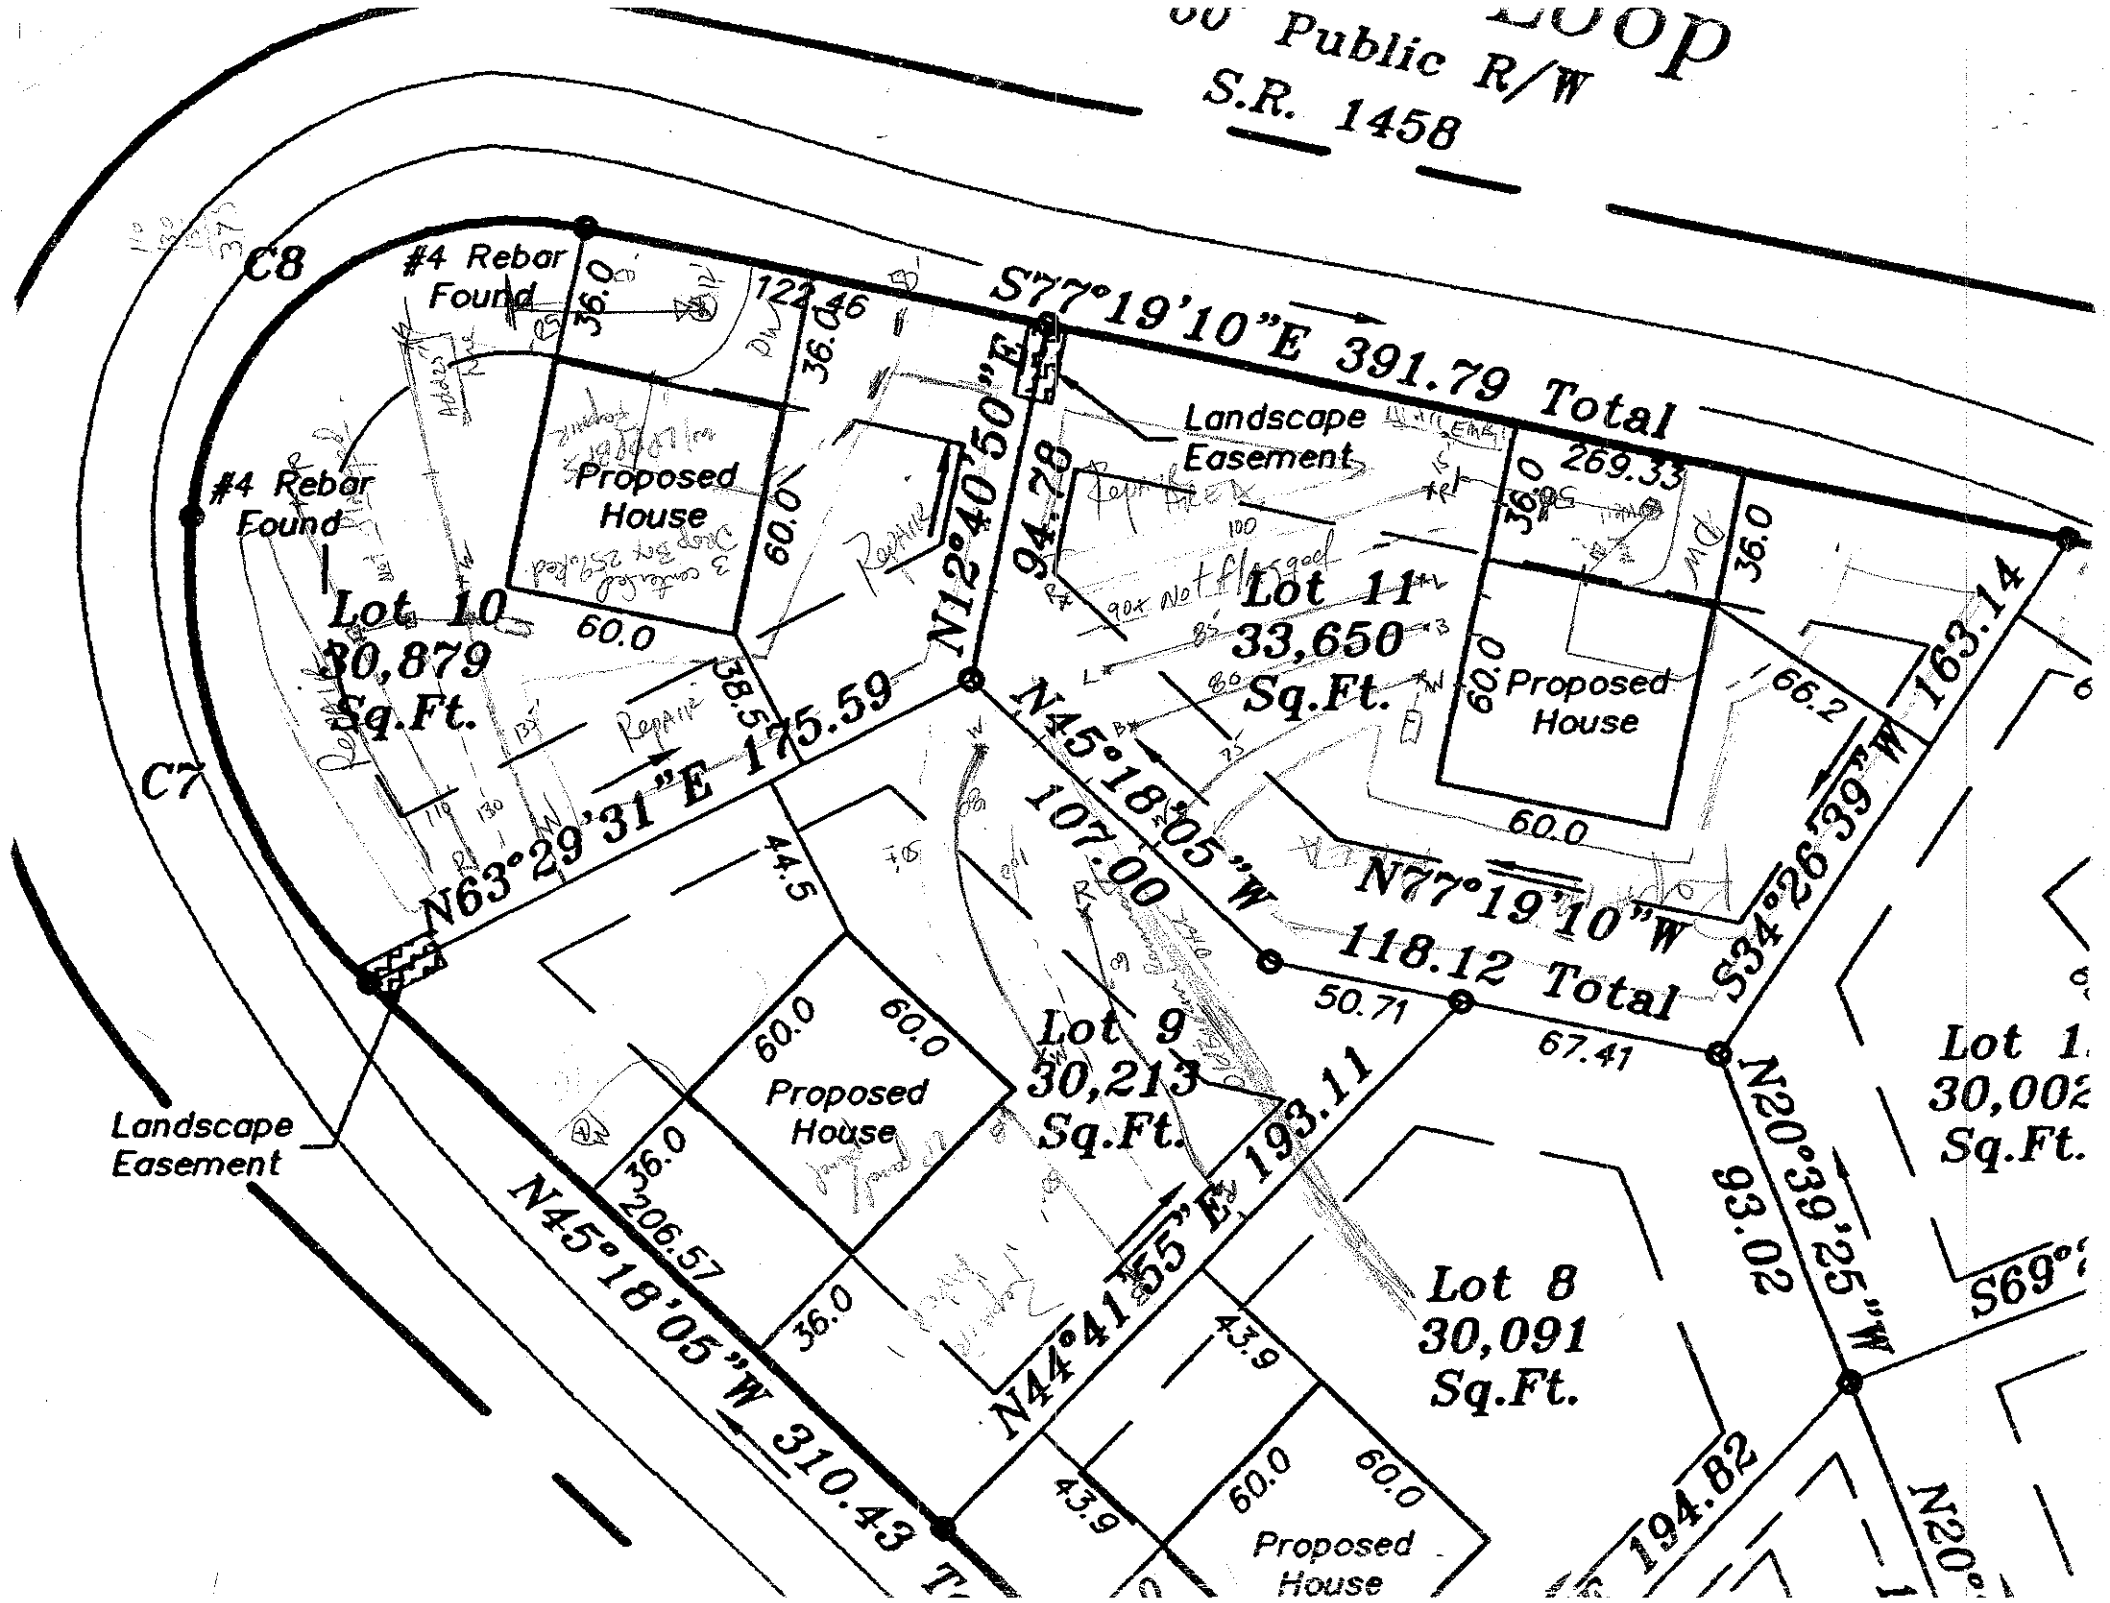

Public R/W
S.R. 1458
C8
C7
#4 Rebar Found
#4 Rebar Found
Proposed House
Lot 10
30,879
Sq.Ft.
Lot 11
33,650
Sq.Ft.
Proposed House
Lot 9
30,213
Sq.Ft.
Proposed House
Lot 8
30,091
Sq.Ft.
Proposed House
Landscape Easement
Landscape Easement
S77°19'10"E 391.79 Total
N12°40'50"E 94.78
N63°29'31"E 175.59
N45°18'05"W 107.00
N77°19'10"W 118.12 Total
S34°26'39"W 163.14
N20°39'25"W 93.02
N44°41'55"E 193.11
N45°18'05"W 310.43
269.33
206.57
194.82
36.0
60.0
44.5
38.5
66.2
50.71
67.41
43.9