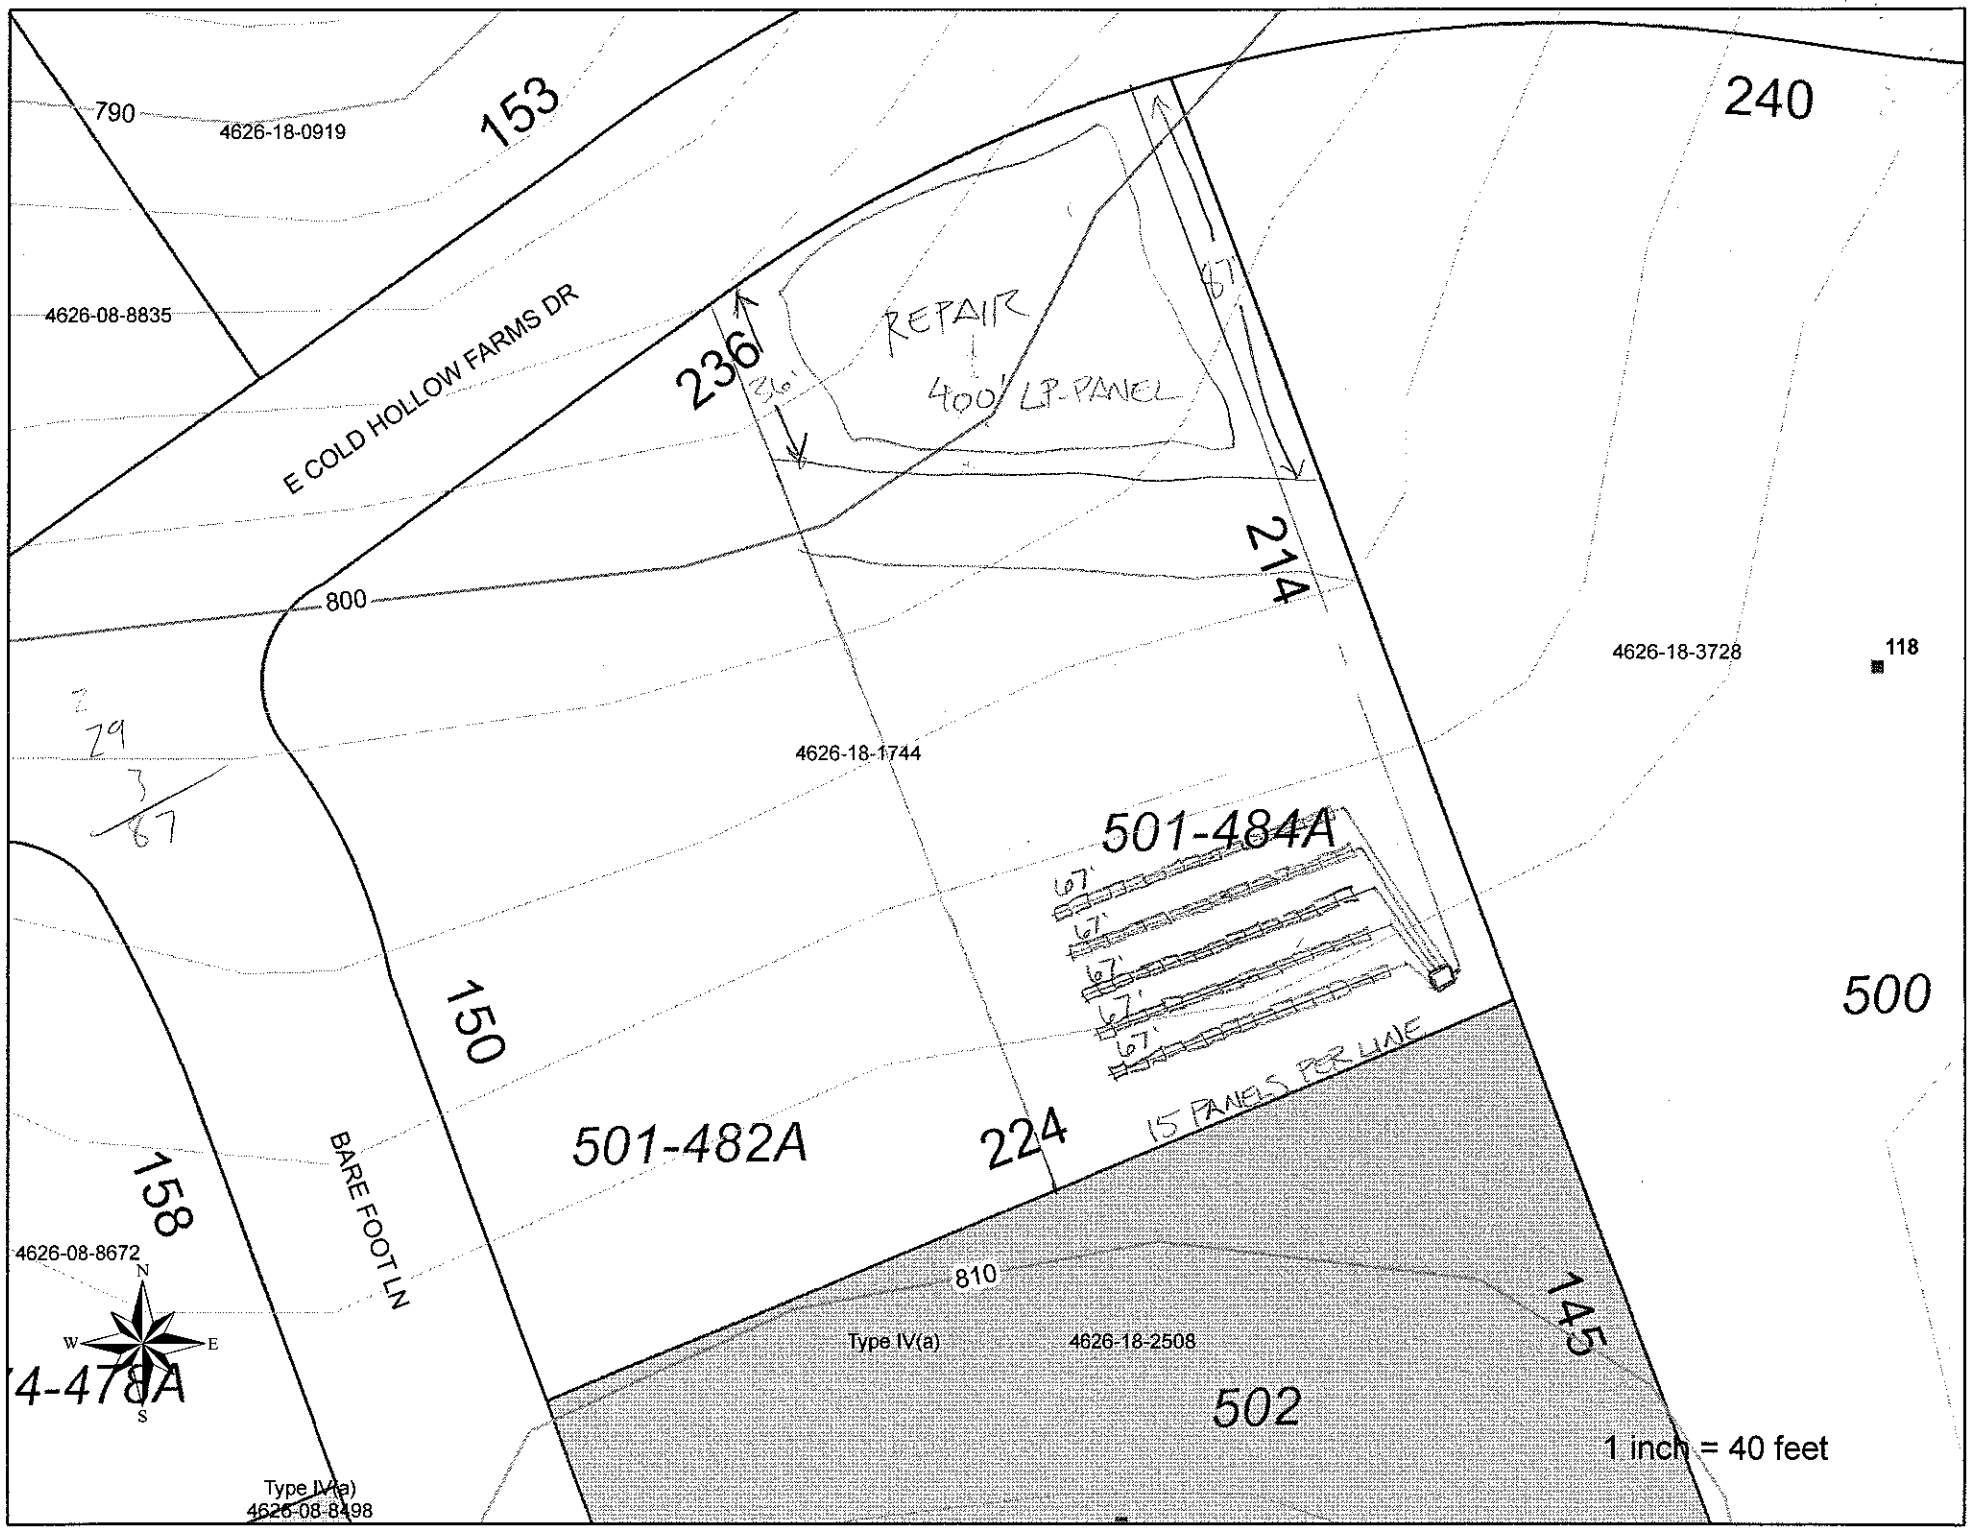

790
4626-18-0919
153
240
4626-08-8835
E COLD HOLLOW FARMS DR
236
REPAIR
400' LP-PANEL
67'
214
800
4626-18-3728
118
4626-18-1744
501-484A
67'
67'
67'
67'
67'
500
150
501-482A
224
15 PANELS PER LINE
158
BARE FOOT LN
4626-08-8672
810
Type IV(a)
4626-18-2508
145
502
1 inch = 40 feet
Type IV(a)
4626-08-8498