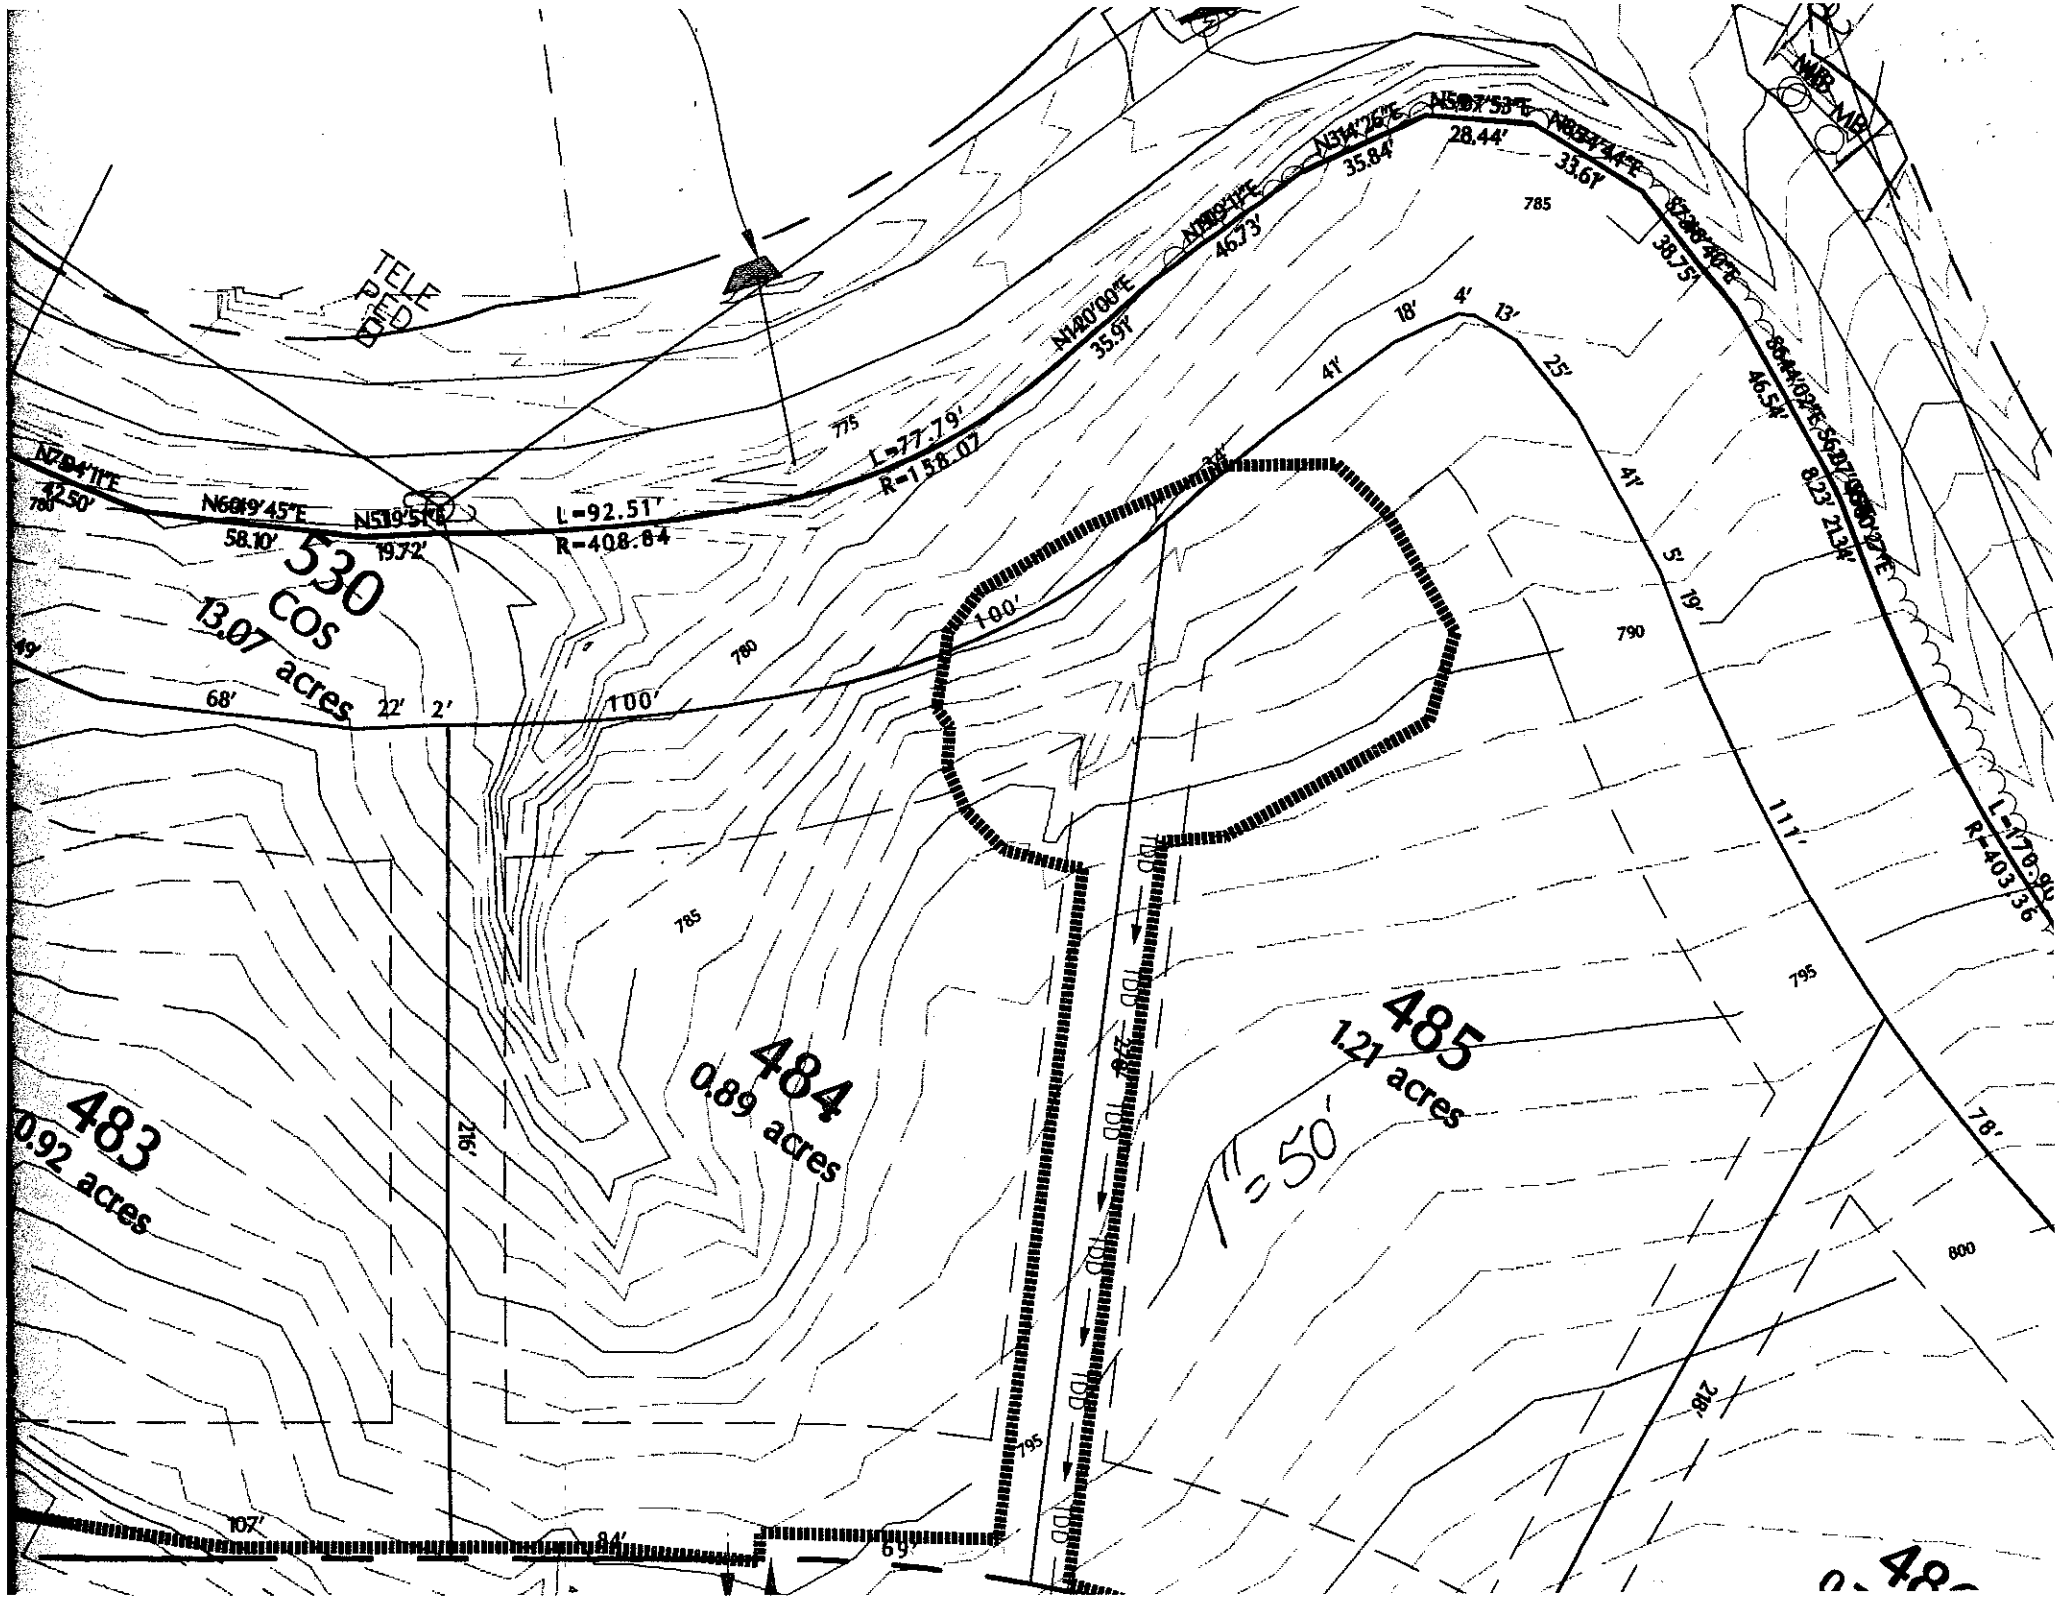

TELE
PED
N78°41'11"E
42.50'
N68°49'45"E
58.10'
N53°19'51"E
19.72'
L=92.51'
R=408.84
L=77.79'
R=158.07
N14°00'00"E
35.91'
N38°51'11"E
46.73'
N31°47'26"E
35.84'
N15°37'53"E
28.44'
N08°54'44"E
33.61'
N02°08'40"E
38.75'
N04°03'27"E
46.54'
S43°37'10"E
8.23'
S80°30'27"E
21.34'
L=178.91
R=403.36
530
COS
13.07 acres
484
0.89 acres
485
1.21 acres
483
0.92 acres
1"=50'
100'
68'
22'
2'
41'
18'
4'
13'
25'
5'
19'
111'
78'
216'
107'
84'
69'
775
780
785
790
795
800